


LEGENDA

1. NIEUW TE BOUWEN WONING
2. TE BEHOUDEN BEDRIJFS-  
GEBOUW
3. TE BEHOUDEN VEESCHUUR
4. NIEUW TE BOUWEN  
BEDRIJFSGEBOUW



SCHAAL 1 : 2000

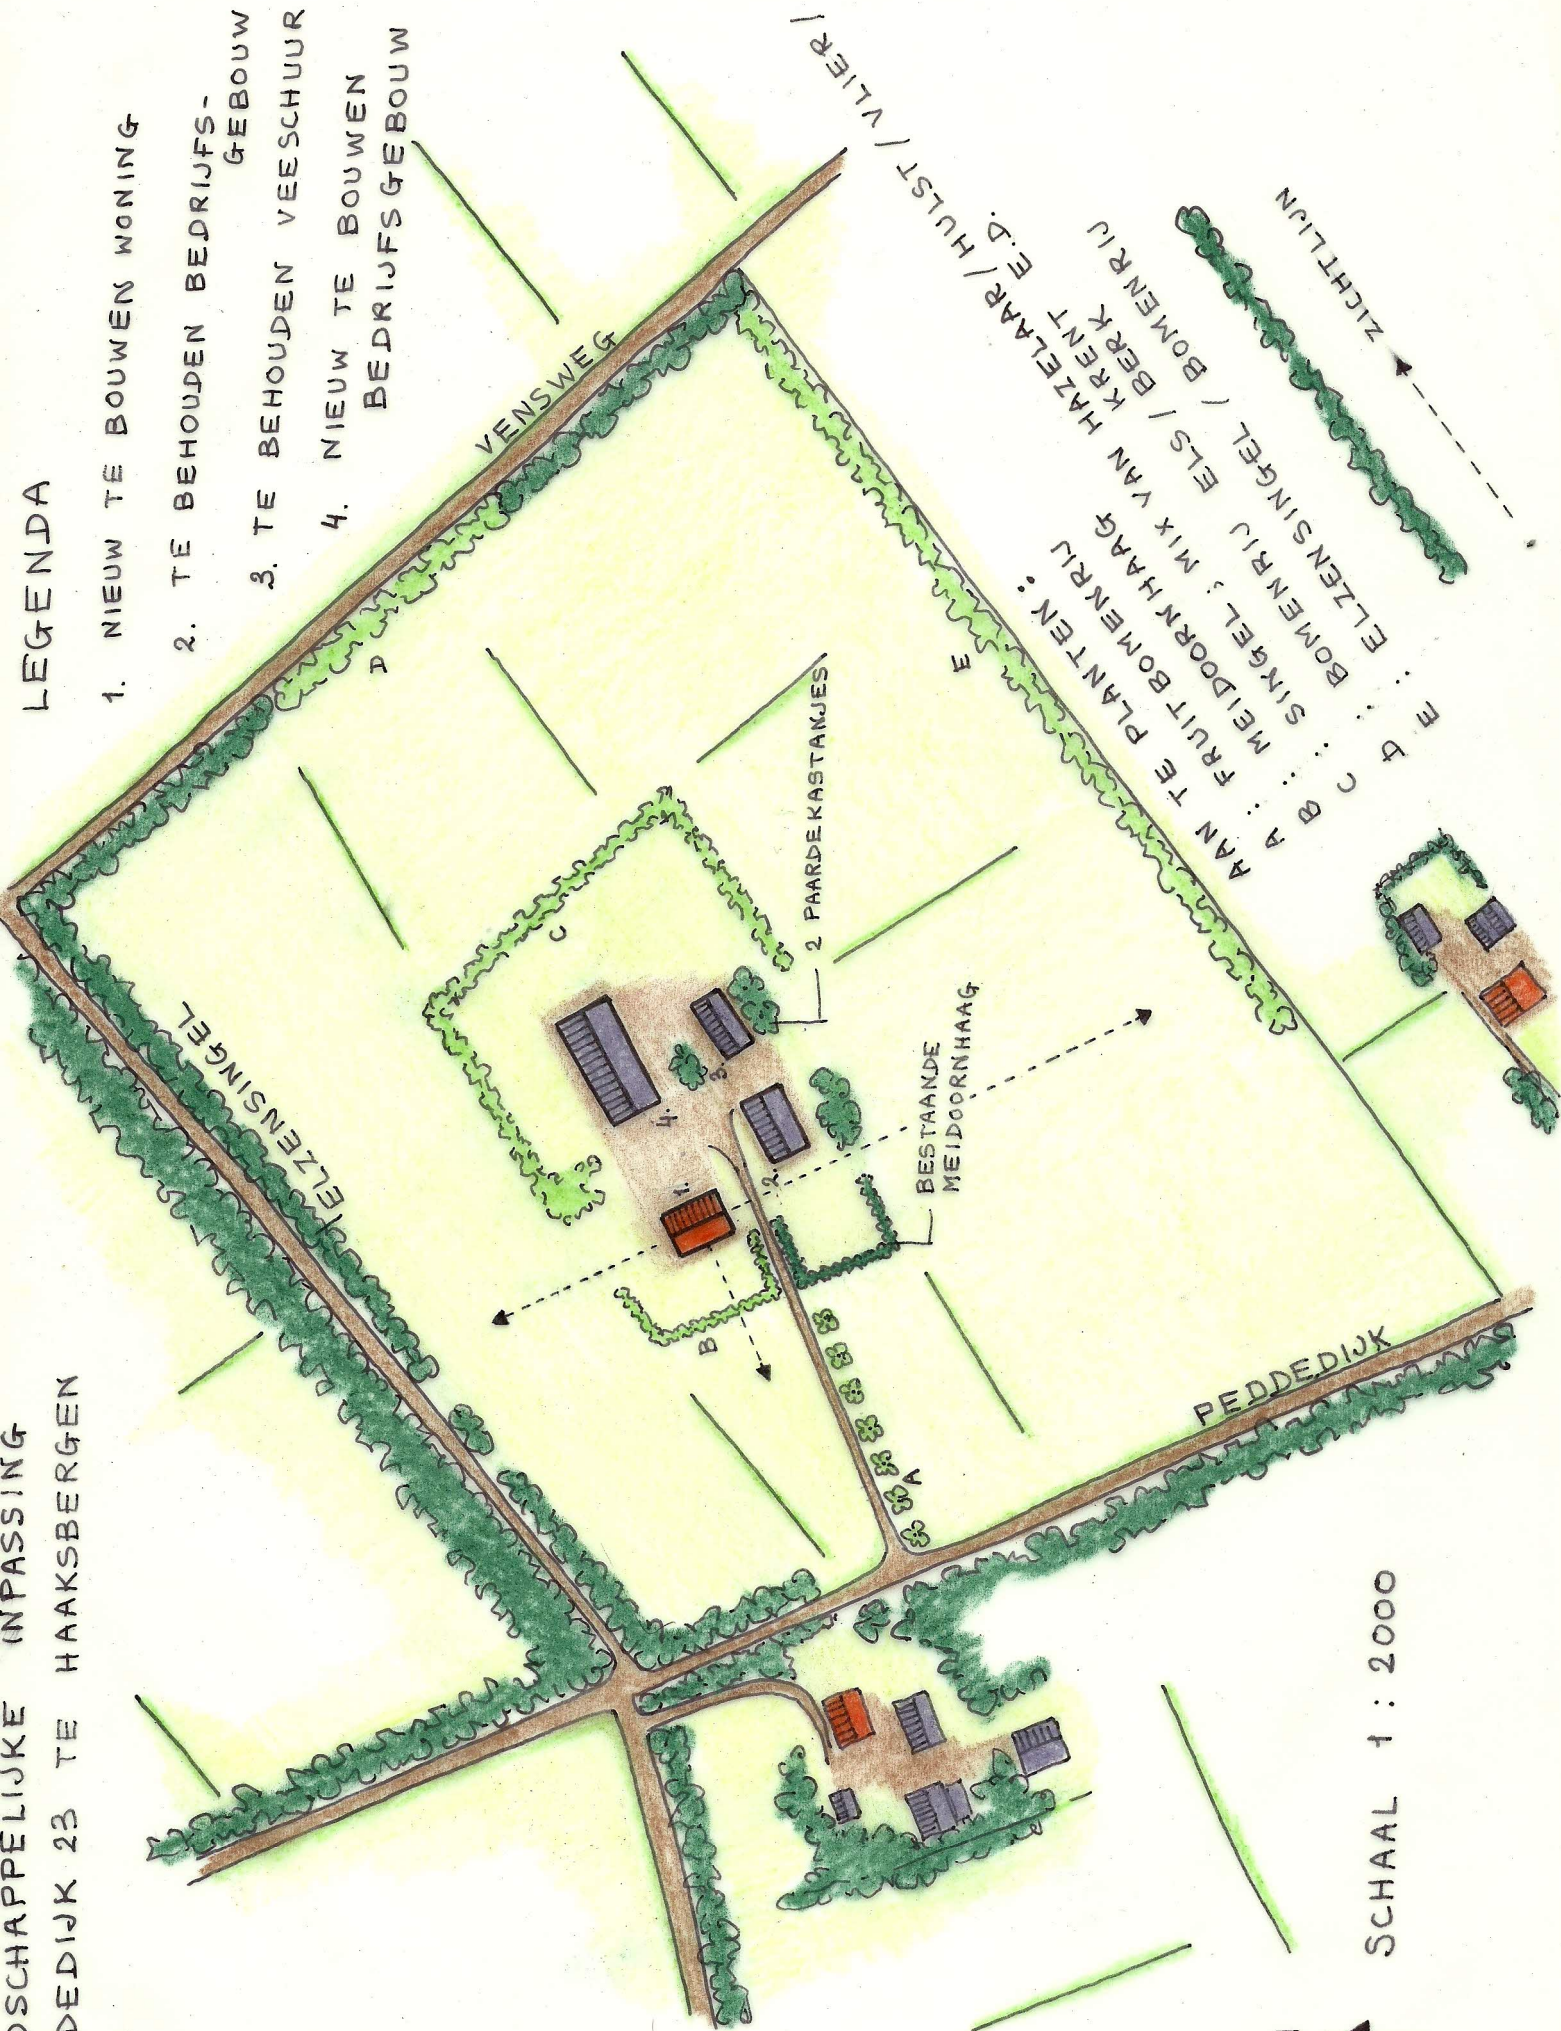

Globale kostenraming bij landschappelijke inpassing Peddedijk 23 te Haaksbergen

1

Locatie	Onderwerp	Nederlandse naam	Latijnse naam	Plantmaat (hoogte)	Plantverband	Eenh.	Aantal	Prijs p/eenh.	Totaal
A	Fruitbomenrij				lijnbeplanting, 6 meter in de rij				
		Peer Appel Pruim Kers	(exacte soorten n.t.b.) (exacte soorten n.t.b.) (exacte soorten n.t.b.) (exacte soorten n.t.b.)	ca. 1,5 -2 m ca. 1,5 -2 m ca. 1,5 -2 m ca. 1,5 -2 m		st	15	€ 45,00	€ 675,00
B	Haag	Veldesdoorn	Acer campestre	ca. 80-100 cm	lijnbeplanting, 5 st./m <sup>1</sup>	st	400	€ 3,00	€ 1.200,00
C	Singel/struikbeplanting				strook van 2 à 3 meter breed, wildverband ca. 2x2m				
		Hazelaar Hulst Vlier Taxus Krent Kardinaalsmuts e.d.	Corylus avellana Ilex aquifolium Sambucus nigra Taxus baccata Amelanchier lamarckii Euonymus europaeus	ca. 150 cm ca. 150 cm ca. 100 cm ca. 150 cm ca. 100 cm ca. 150 cm		st	30	€ 3,00	€ 90,00
						st	20	€ 25,00	€ 500,00
						st	20	€ 3,00	€ 60,00
						st	20	€ 15,00	€ 300,00
						st	30	€ 5,00	€ 150,00
						st	20	€ 10,00	€ 200,00
						st	10	€ 5,00	€ 50,00
D	Bomenrij				lijnbeplanting 8 meter in de rij				
		Zwarte els Ruwe berk	Alnus glutinosa Betula pendula	ca. 100-150 cm ca. 200-250 cm		st	6	€ 6,50	€ 39,00
						st	6	€ 25,00	€ 150,00
E	Elzensingel	Zwarte els	Alnus glutinosa	ca. 100-150 cm	lijnbeplanting, 6 meter in de rij	st	40	€ 6,50	€ 260,00

Totaal **€ 3.674,00**

Opmerking:

kosten zijn excl. BTW maar inclusief arbeid, bodemverbetering en boompaal

Locaties (letters) zijn terug te vinden op de landschappelijke inpassing

Datum: 15 oktober 2012