


A. Nieuwbouw Berging / Paardenstallen
B. Nieuwbouw Kapschuur

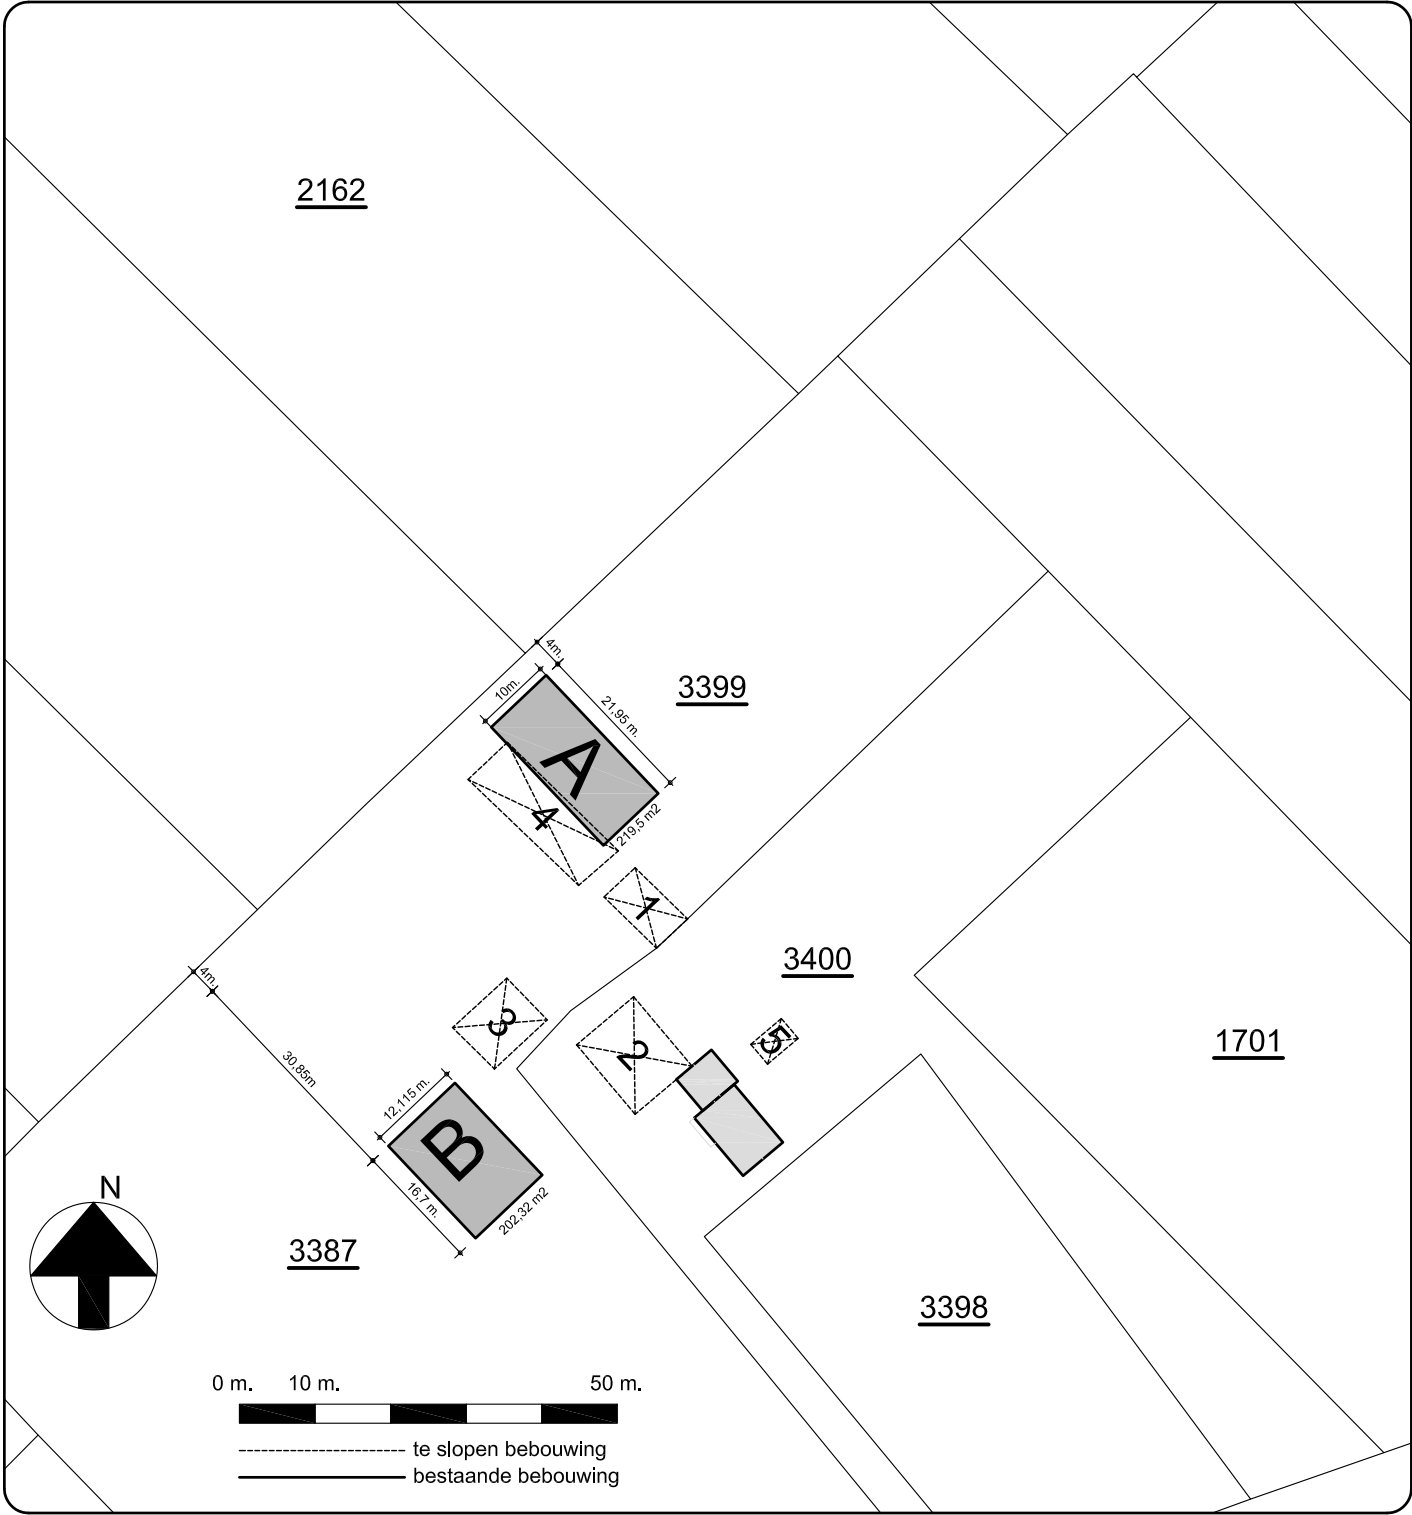

KADASTRALE GEGEVENS

Kadastrale Gemeente	Haaksbergen, Overijssel
Sectie	C
Perceel	3399 & 3387
Schaal	1:1000

CODERINGEN KADASTRALE KAART

Code	Nieuwbouw
A	219,50 m2
B	202,32 m2
Totaal	421,82 m2
Code	Te slopen bebouwing
1	58,29 m2
2	125,80 m2
3	80,62 m2
4	92,71 m2
5	12,25 m2
Totaal	369,67 m2 + 15% = 425,12 m2

ALGEMENE INFORMATIE

Onderdeel	Materiaal
Gebruiksfunctie	Overige gebruiksfunctie
Bezettingsgraad	B5 (GO>30m2/p & VG>20m2/p)
Brandveiligheid	Hoofddraagconstructie volgens constructeur
Constructie	Volgens tekeningen en berekeningen constructeur
E&W Installaties	Volgens tekeningen en berekeningen Installateur
Ventilatie	Natuurlijke toevoer, mechanische afvoer
HWA	Aansluiten op naastliggende sloot
Vuilwater	Aansluiten op gemeentelijk riool

MATERIAAL EN KLEURGEBRUIK

Onderdeel	Materiaal	Kleur / RAL-code
Gebouwplint	Prefab beton (tot ca. 2600+ peil) met steenstrips	Rood
Gevelbekleding	Damwand geprofil. stalen gevelplaten (vanaf 2650+P)	RAL 7016
Kozijnen&Ramen	Aluminium	RAL 7016
Staldeuren	Hout tot 1400+, glas / spijlen tot 2400+. Gegalanis. lijst	Varia
Deuren	Loopdeur buiten: Alumin. Loopdeur Binnen: hout	RAL 7016
Boeidelen	Gezette staalplaat	RAL 7016
Dakgoten	Zinken bakgoot volgens detail	-
Dakbedekking	Geprofileerde stalen dakplaten	RAL 7016



Engineering & Realisatie van Constructies en Logistieke Inrichtingen

RUHENBERGERWEG 33
7586 RE OVERDINKEL
POSTBUS 84
7580 AB LOSSER
TEL +31(0)53-4781970
FAX +31(0)53-5363738

INFO@STAALMEESTERSBV.NL
WWW.STAALMEESTERSBV.NL

PROJECT	Nieuwbouw Berging / Paardenstallen
OPDRACHTGEVER	Dhr. J. Hilderink, Erve de Morgenster
LOCATIE	Oude Enschedeseweg nr. 31 te Haaksbergen
OMSCHRIJVING	Definitief Ontwerp, Situatie & Renvoien
ONTWERPER / TEKENAAR	Y.Volkers
HOOFDSCHAAL	1:100
DATUM GETEKEND	25-02-10
REVISIEDATUM	25-01-16
PROJECTNUMMER	ST10007
TEKENINGNUMMER	DO-SR
REVISIE	E