


- 9-02 - 35 Crataegus monogyna (meidoorn)
- 10-02 - 30 Fagus sylvatica (beuk)
- 11-02 - 35 Carpinus betulus (haagbeuk)
- 12-02 - 15 Ilex aquifolium (hulst)

- 1-01 - 30 Corylus avellana (hazelaar)
- 2-01 - 30 Crataegus monogyna (meidoorn)
- 3-01 - 16 Frangula alnus (sporkehout)
- 4-01 - 16 Prunus padus (sleedoorn)
- 5-01 - 16 Ilex aquifolium (hulst)

- 18-03 - 50 Fagus sylvatica (beuk)
- 19-03 - 50 Carpinus betulus (haagbeuk)
- 20-03 - 40 Crataegus monogyna (meidoorn)

- 14-04 - 60 Fagus sylvatica (beuk)
- 15-04 - 65 Carpinus betulus (haagbeuk)
- 16-04 - 50 Crataegus monogyna (meidoorn)

- 13-05 - 3 Quercus robur (eik)

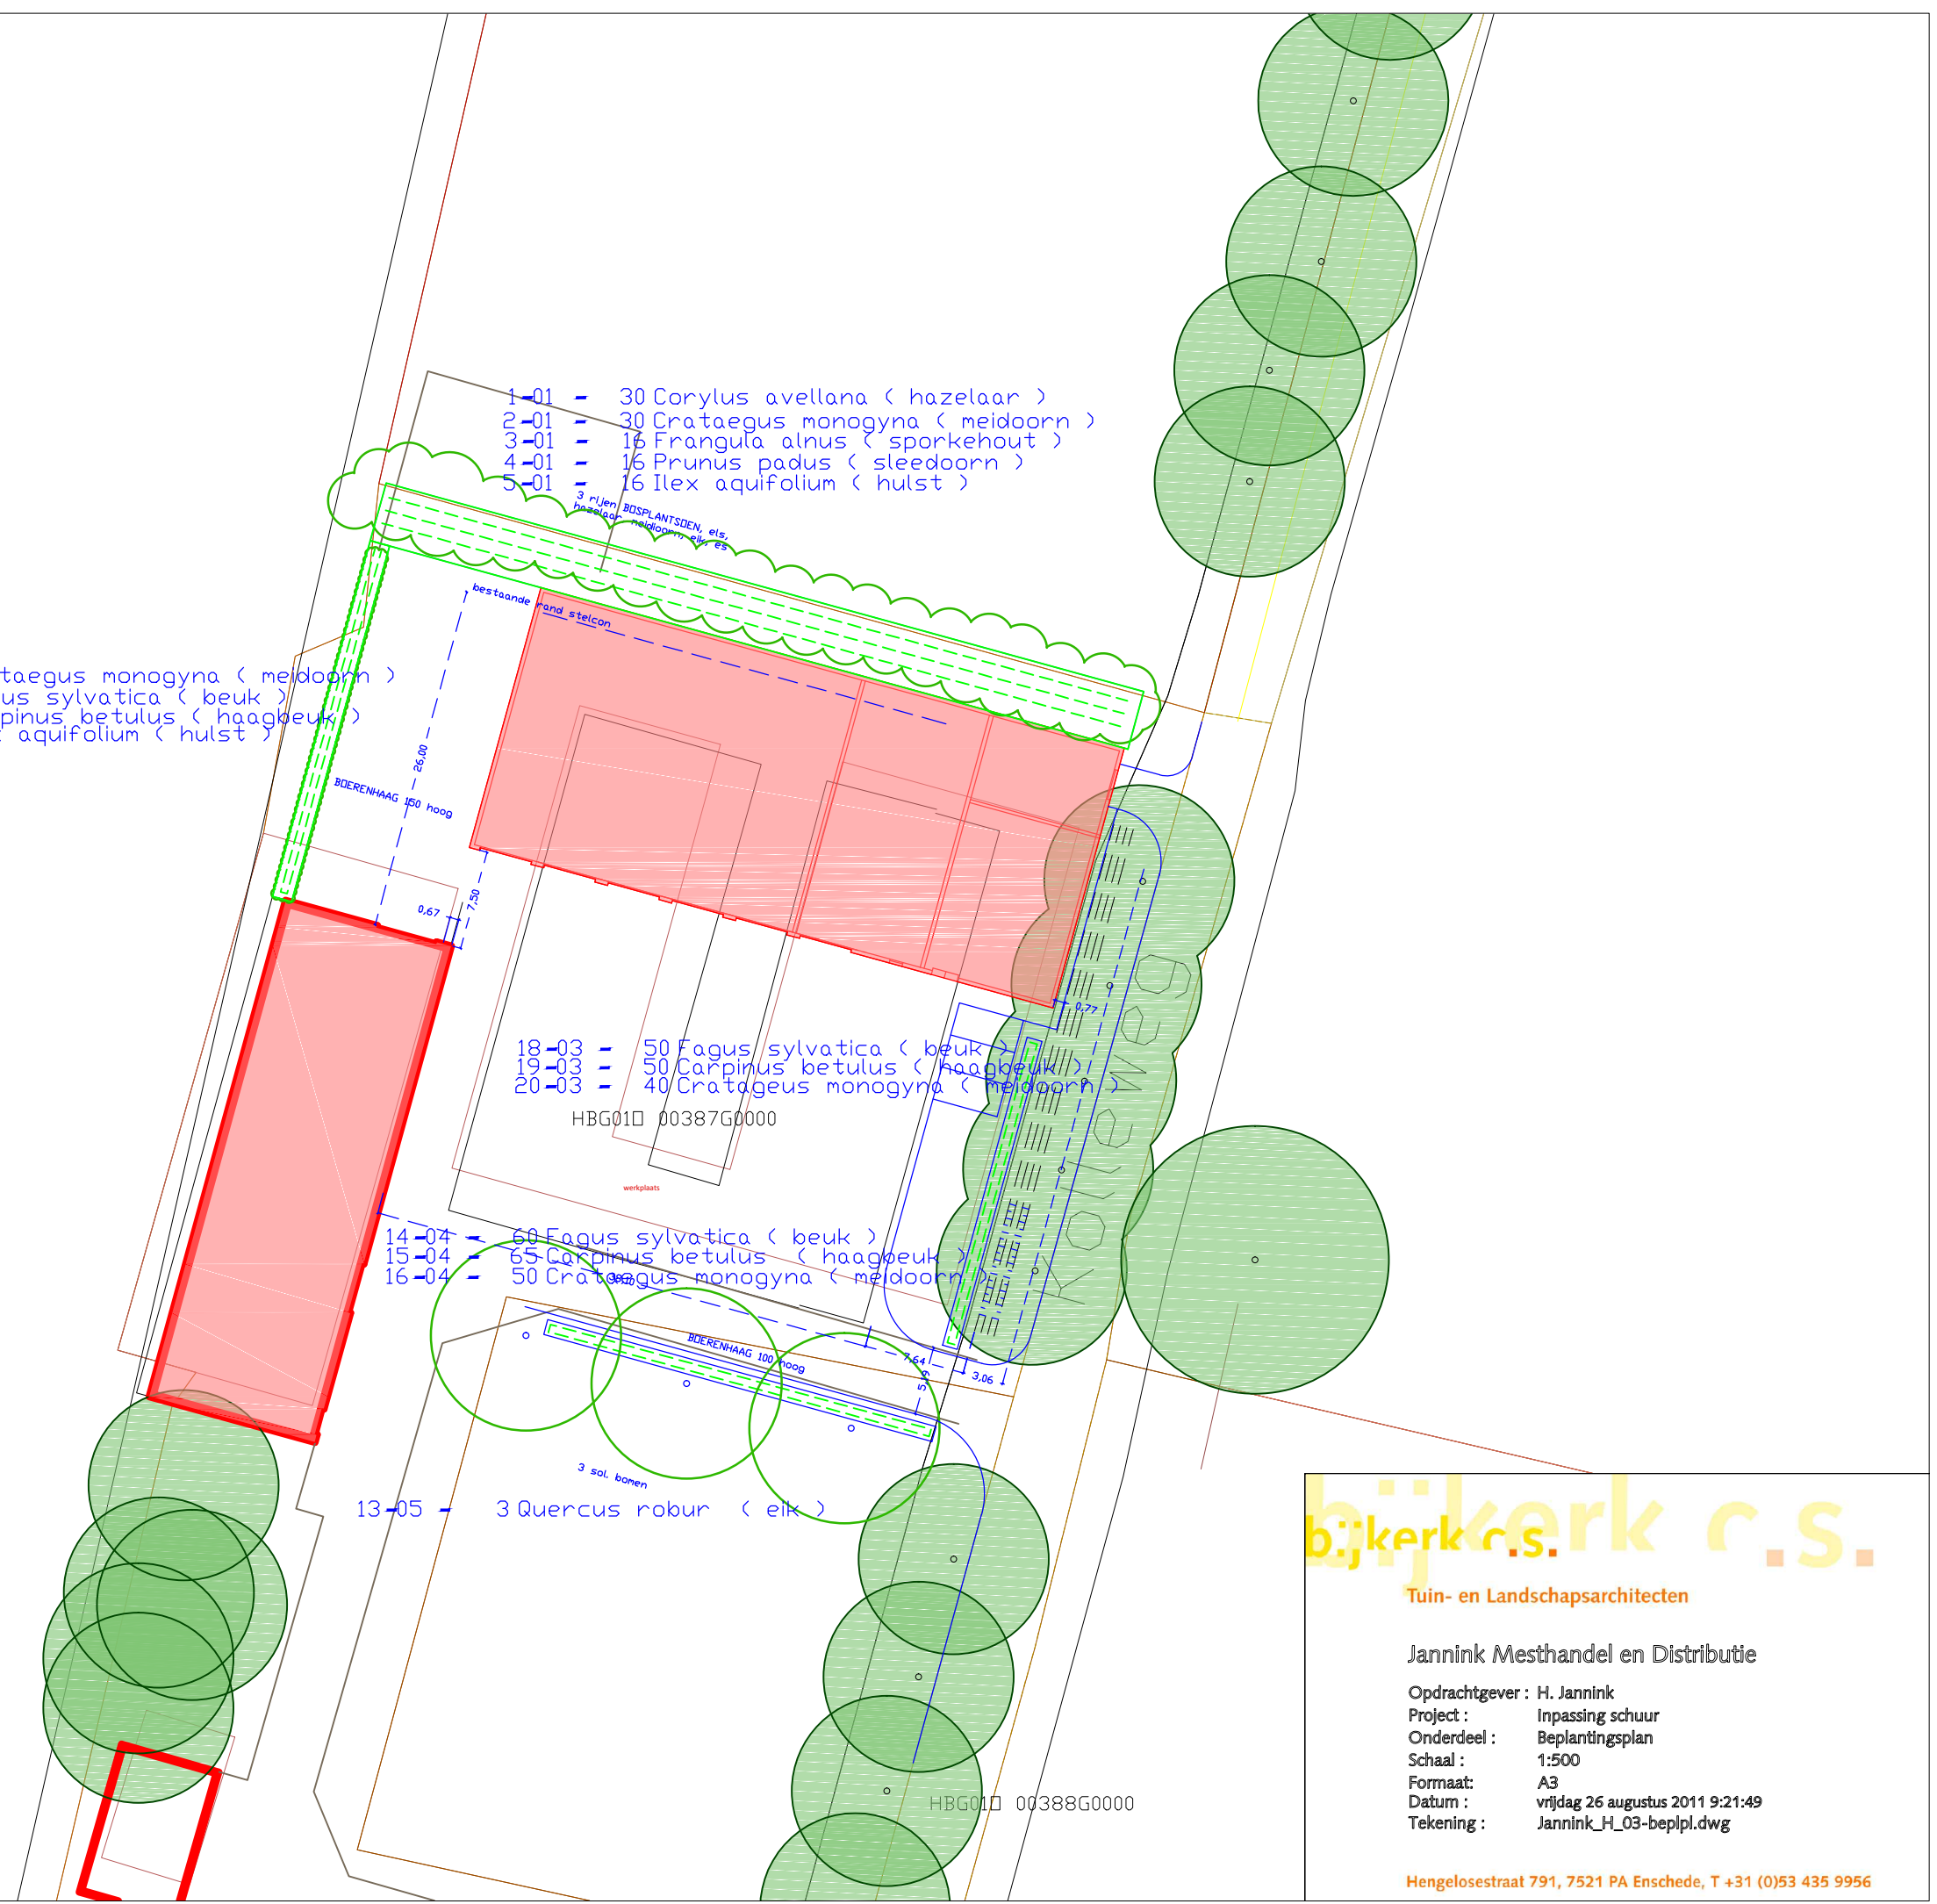

bijkerk c.s.

Tuin- en Landschapsarchitecten

Jannink Mesthandel en Distributie

Opdrachtgever : H. Jannink
 Project : Inpassing schuur
 Onderdeel : Beplantingsplan
 Schaal : 1:500
 Formaat : A3
 Datum : vrijdag 26 augustus 2011 9:21:49
 Tekening : Jannink_H_03-bepipl.dwg

Hengelsestraat 791, 7521 PA Enschede, T +31 (0)53 435 9956