


ONTWERP VERBOUW WONING HERMAN & GERDI, LISA & BOB, EIBERGSESTRAAT 207 TE HAAKBERGEN



datum: 08-05 -2018

00
FOCUS
ARCHITECTURE

architectuur 

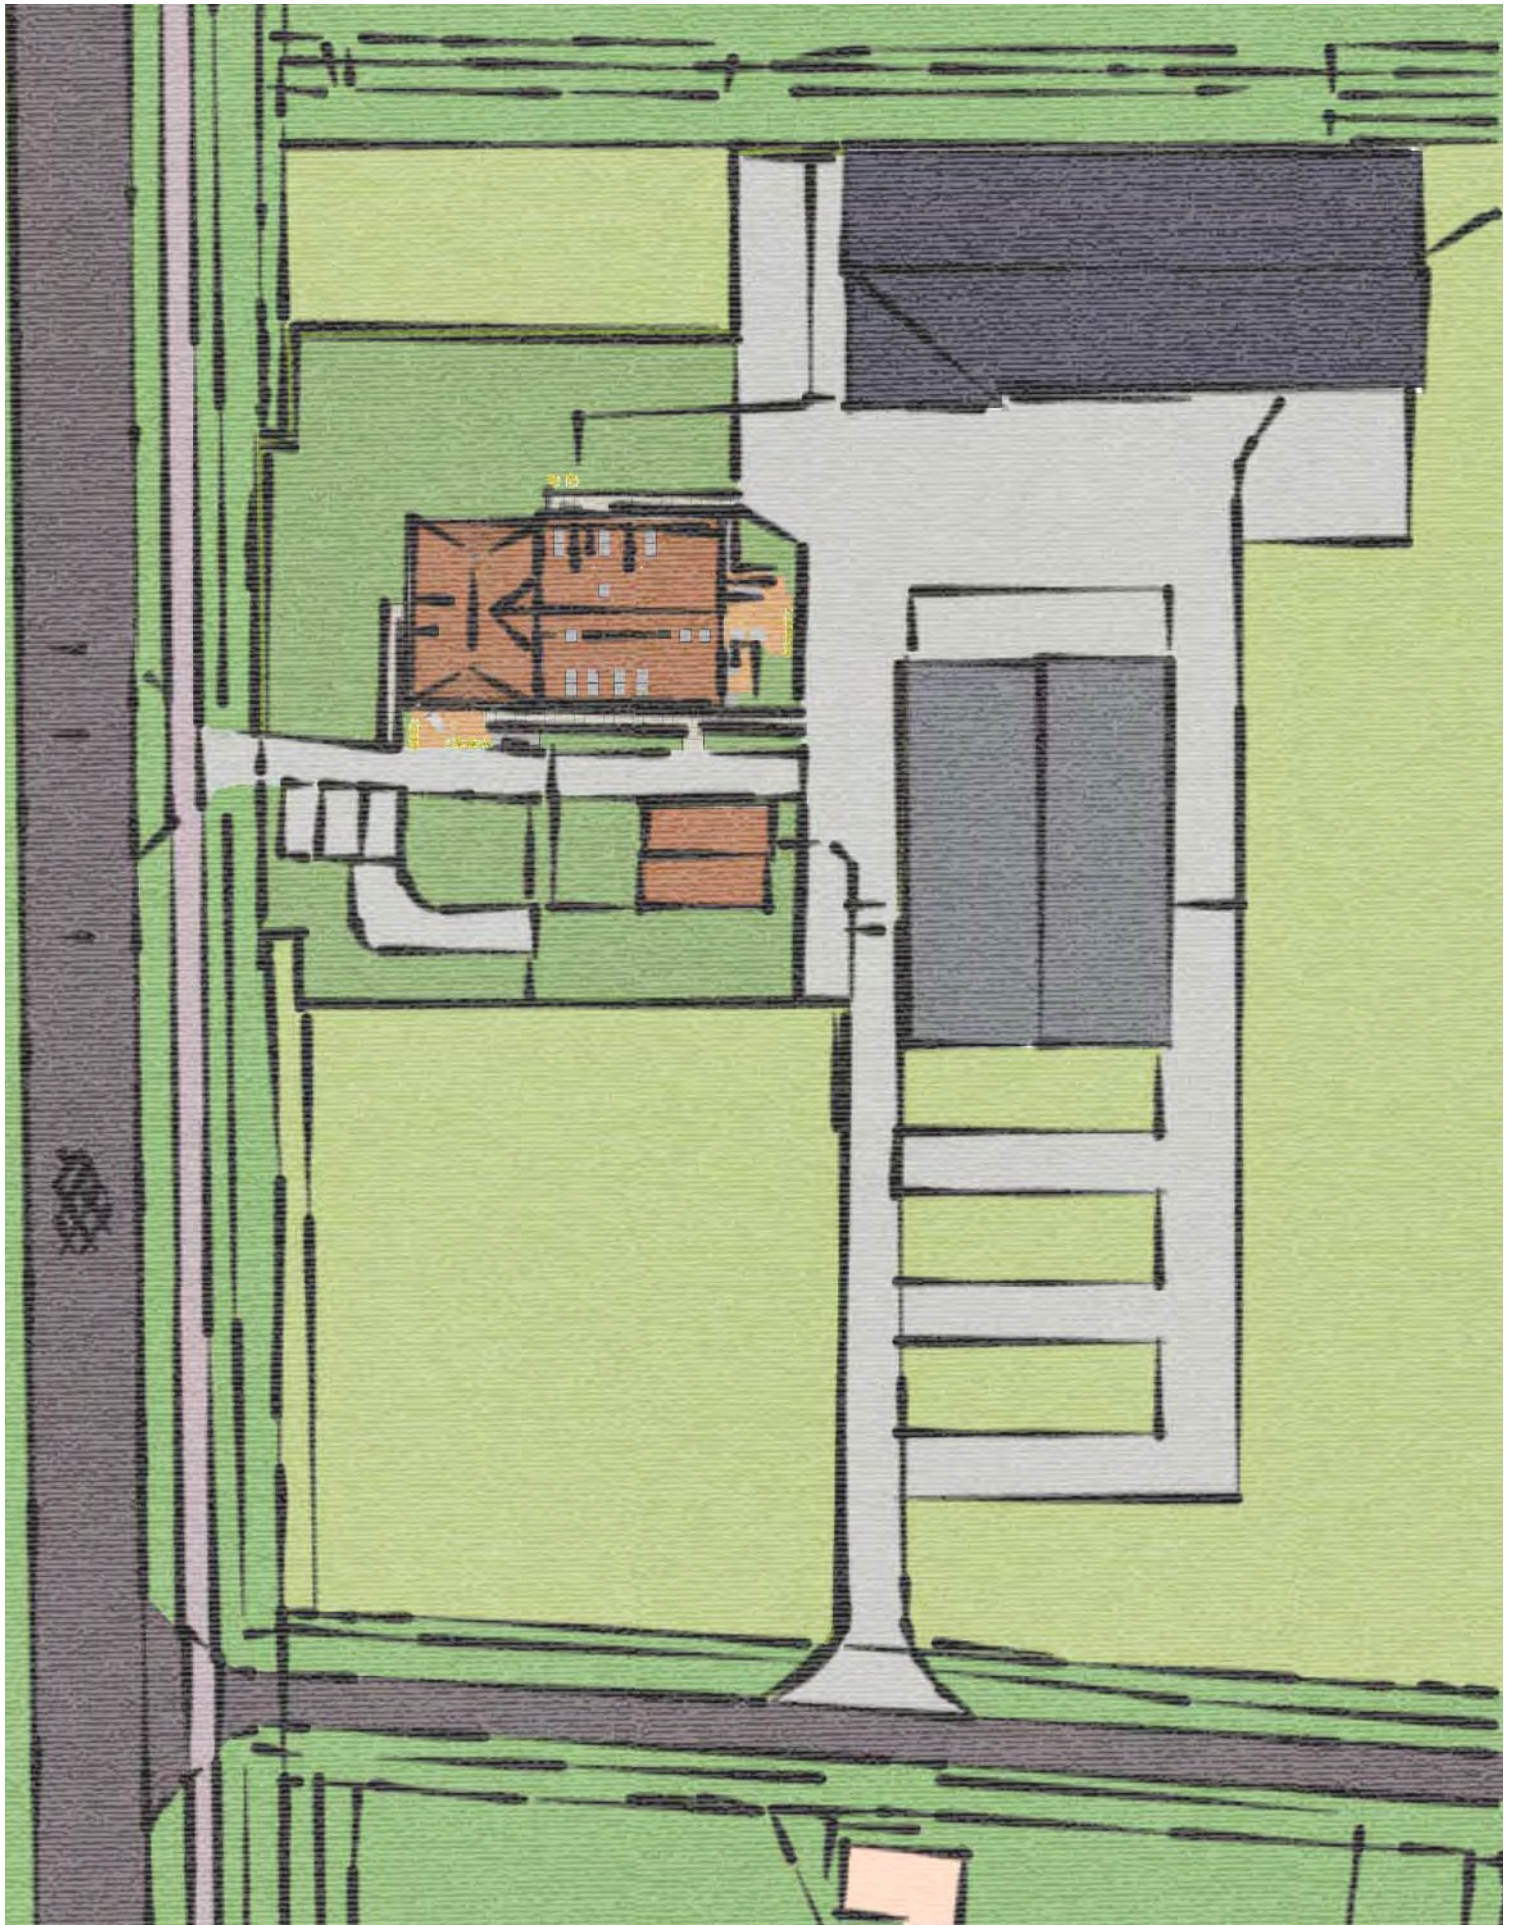




foto's bestaande situatie




foto's bestaande situatie

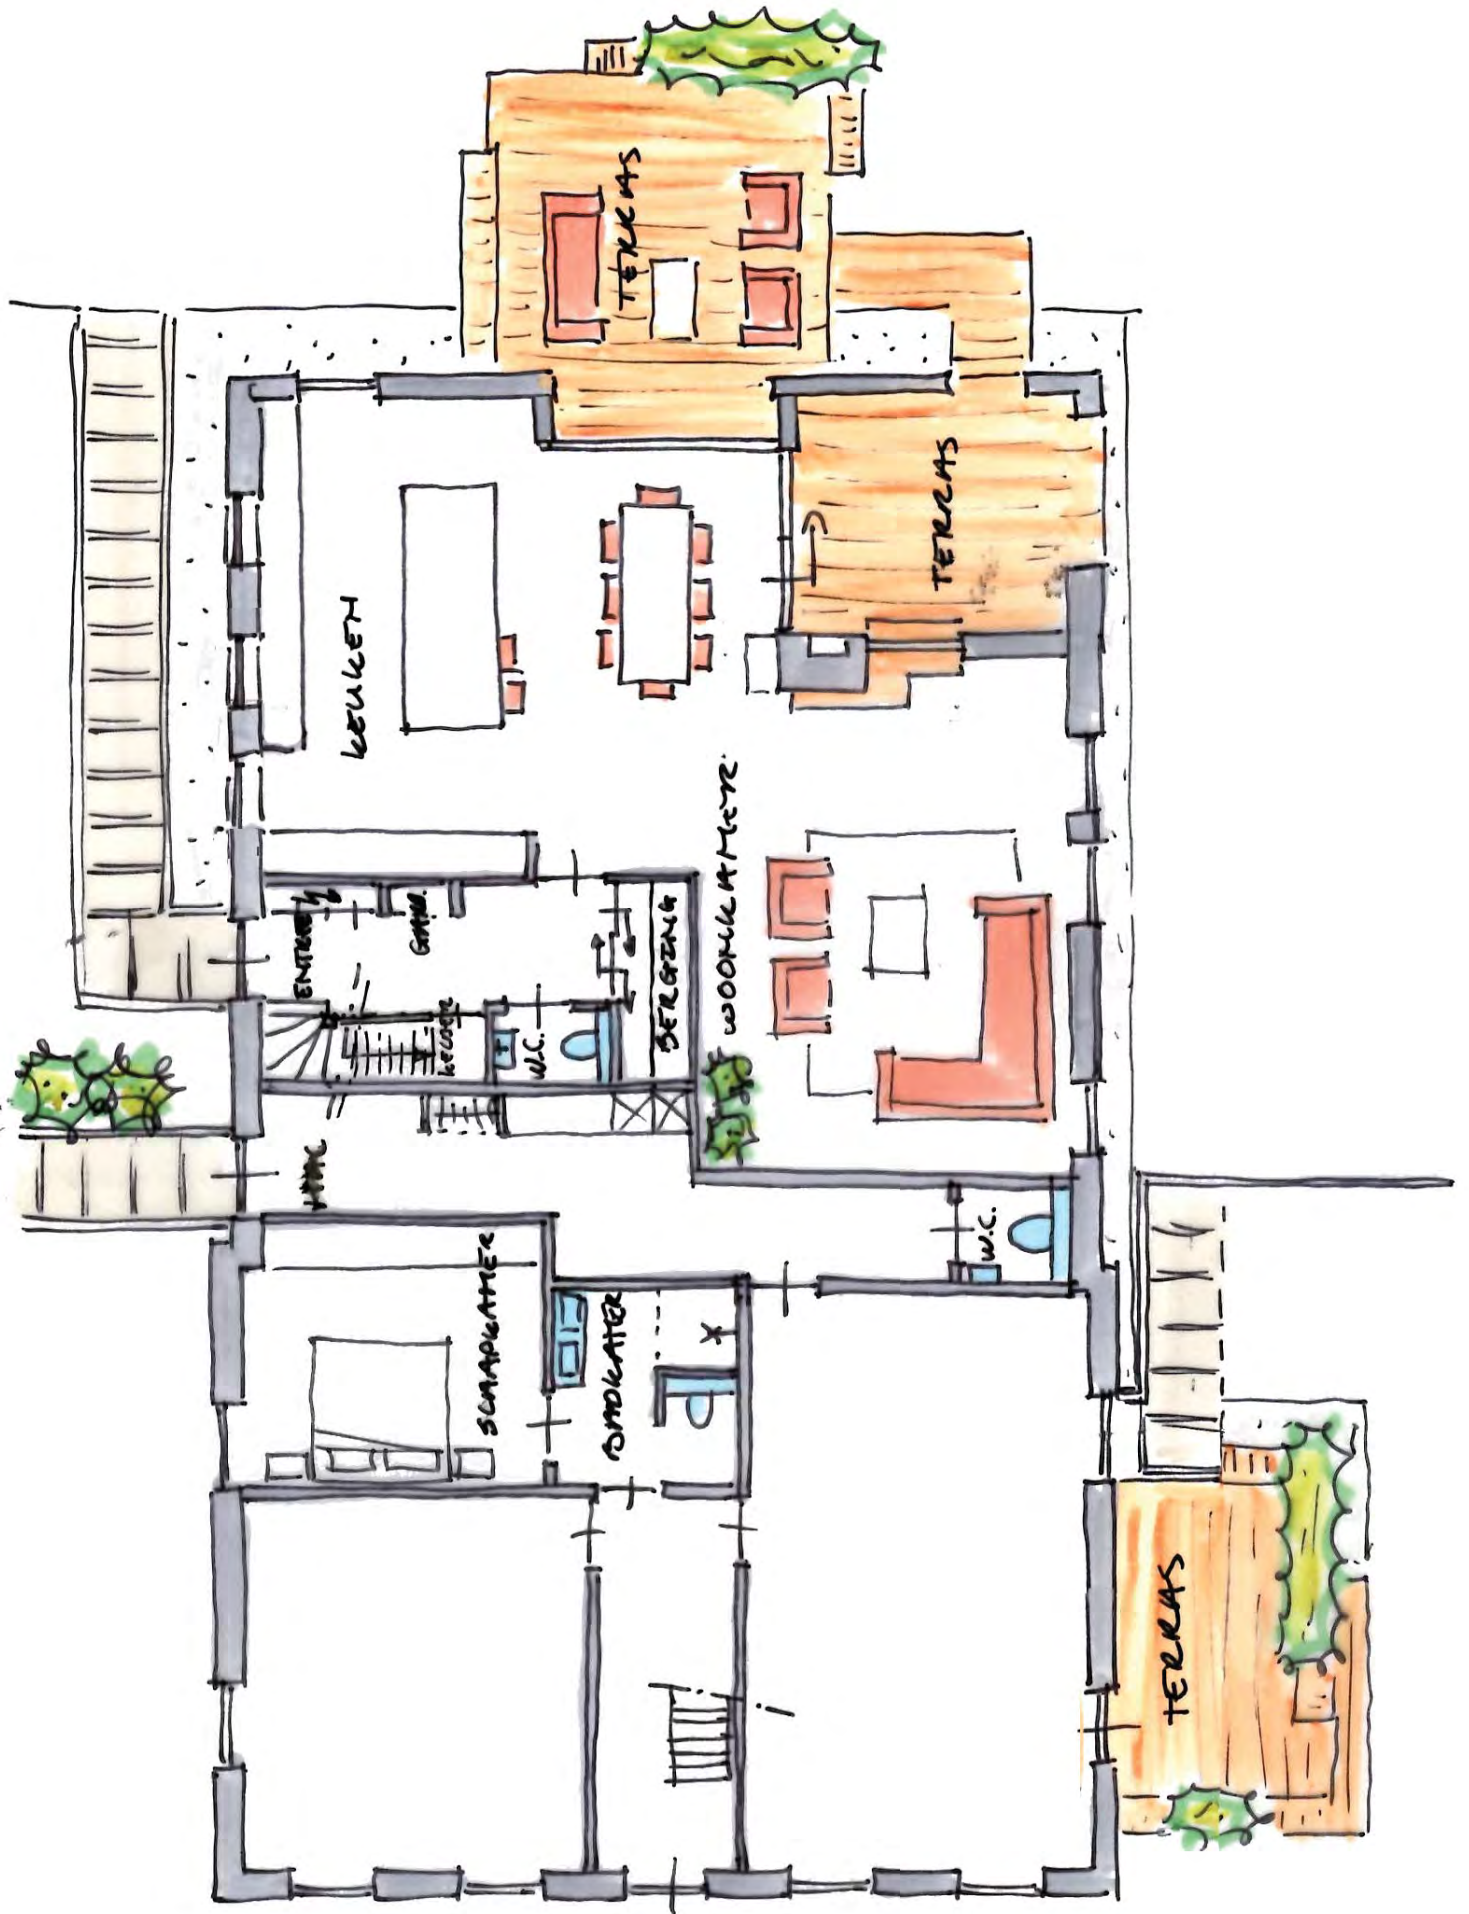


begane grond

1:100

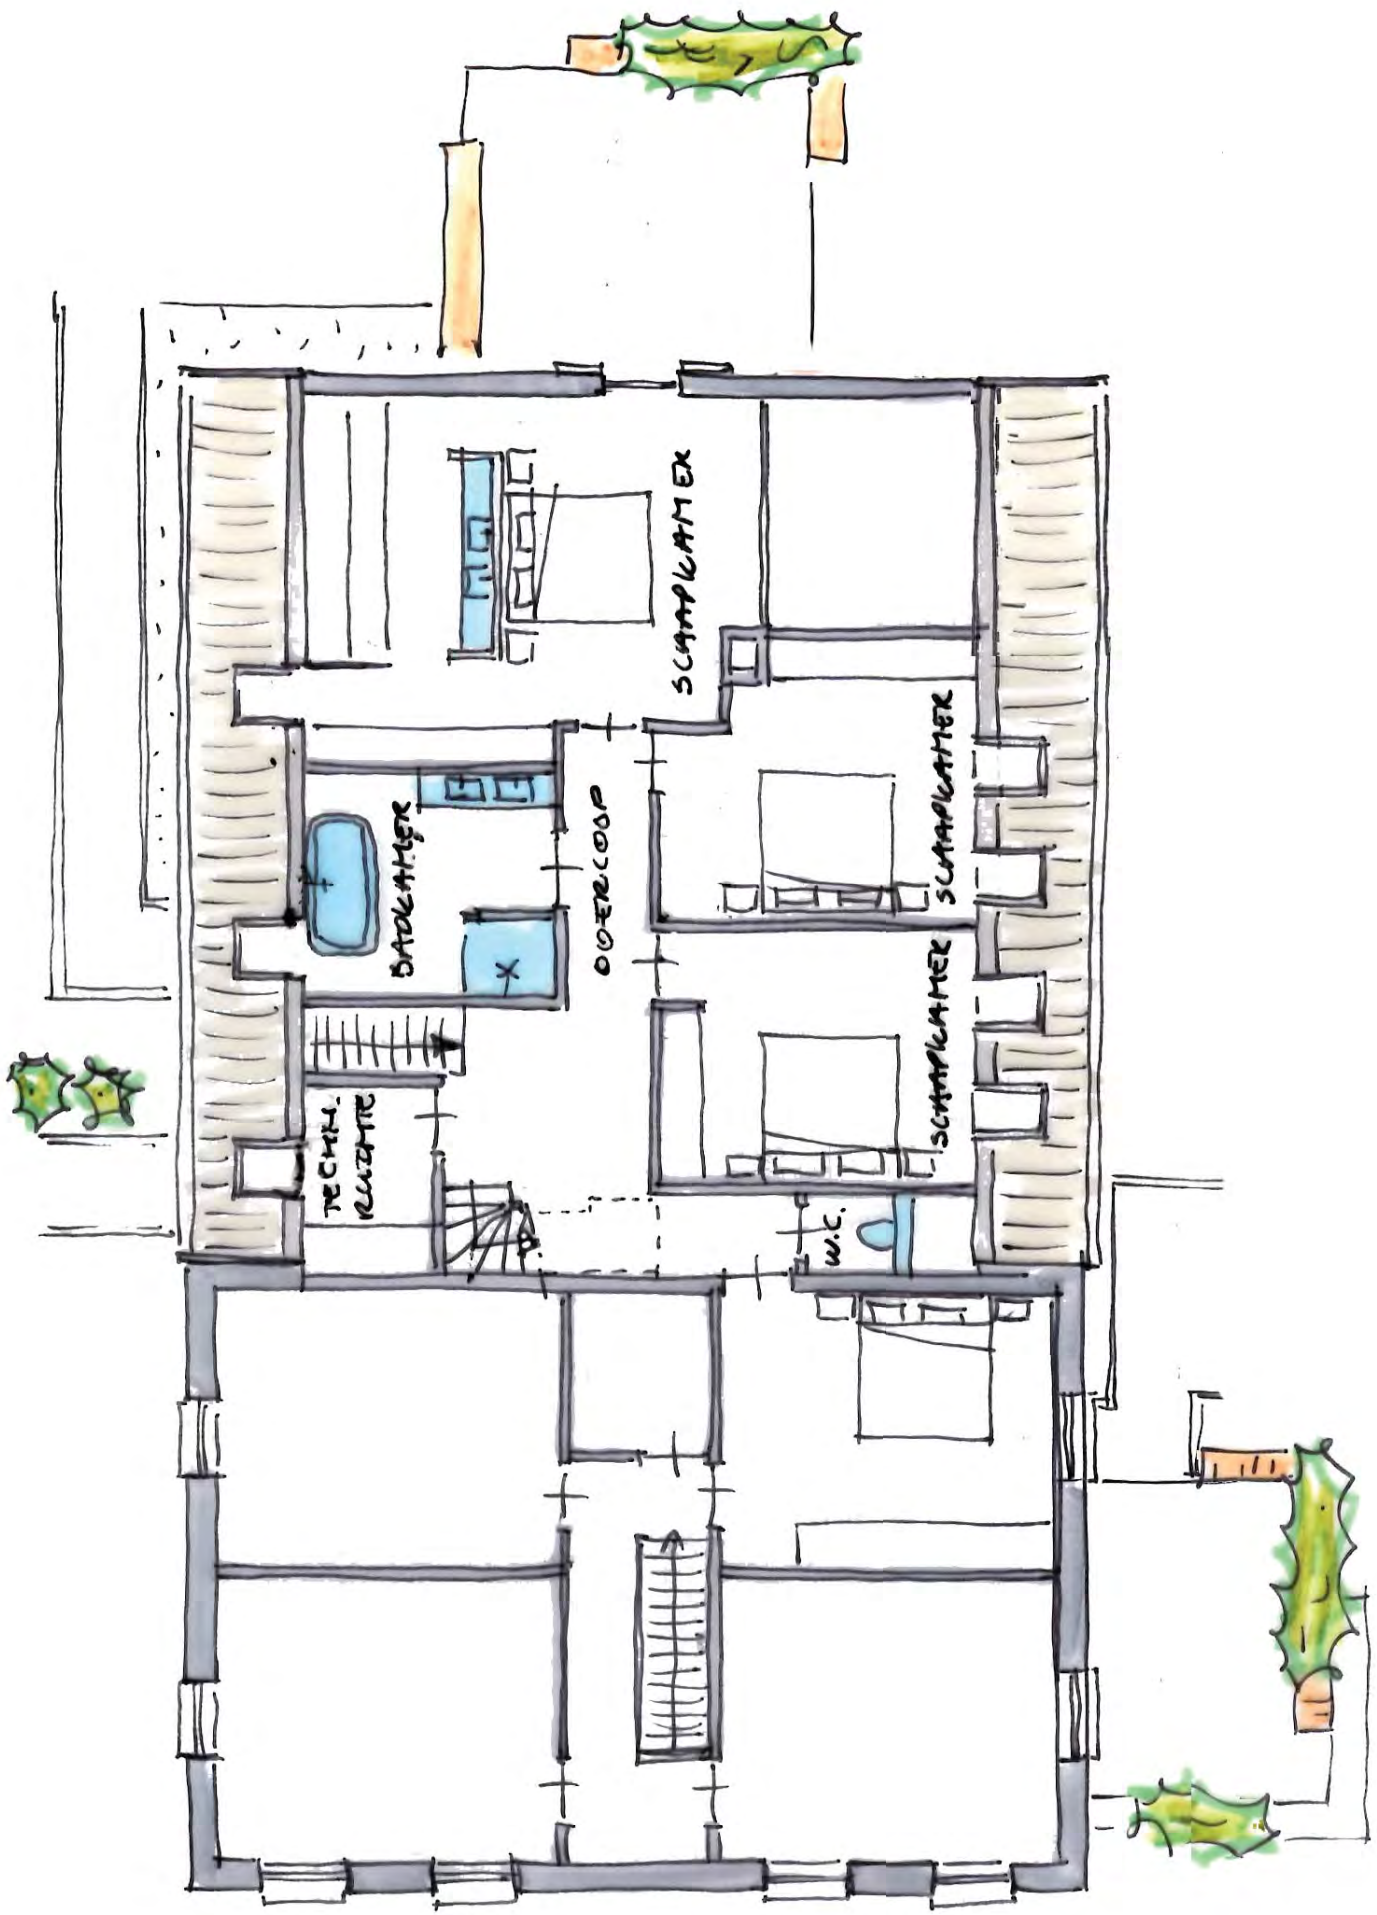


verdieping
1:100

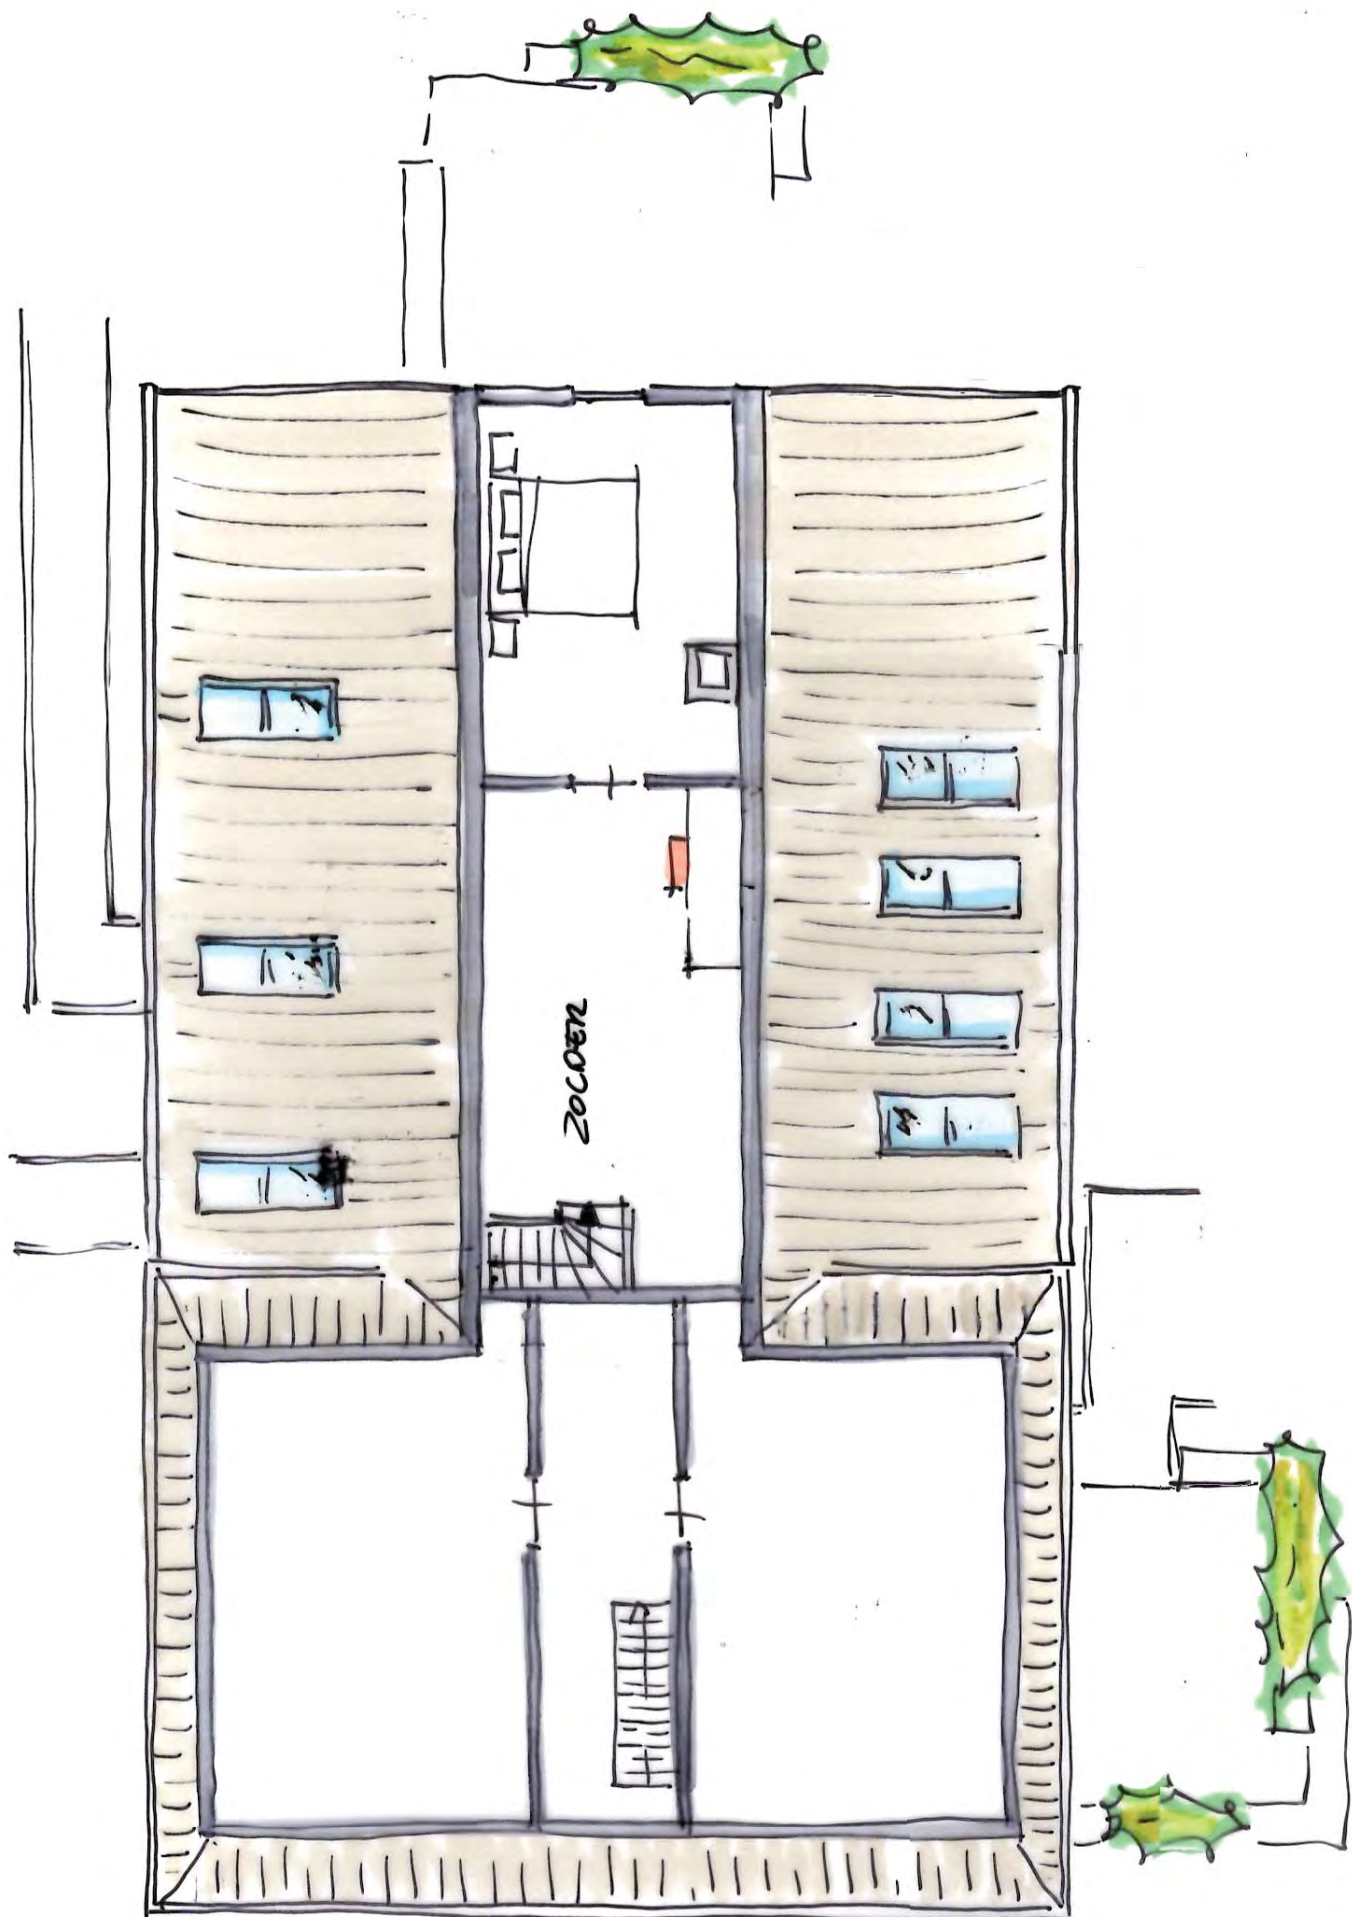

zolder

1:100

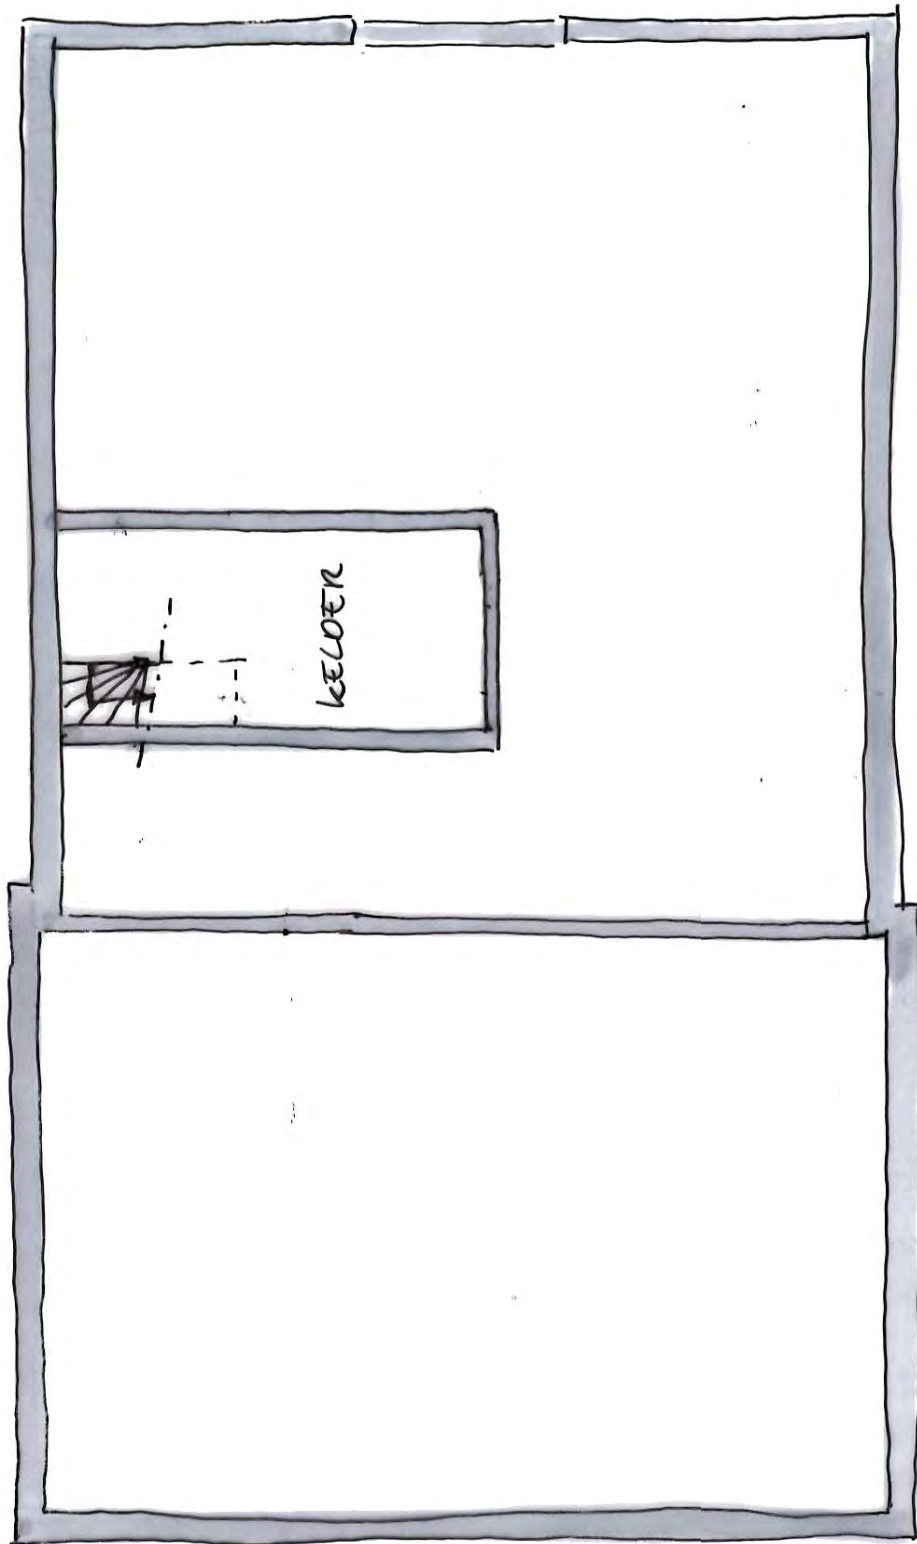

kelder
1:100



















impressies
interieur

