


# Landschappelijke inpassing Goorsestraat 249a Haaksbergen

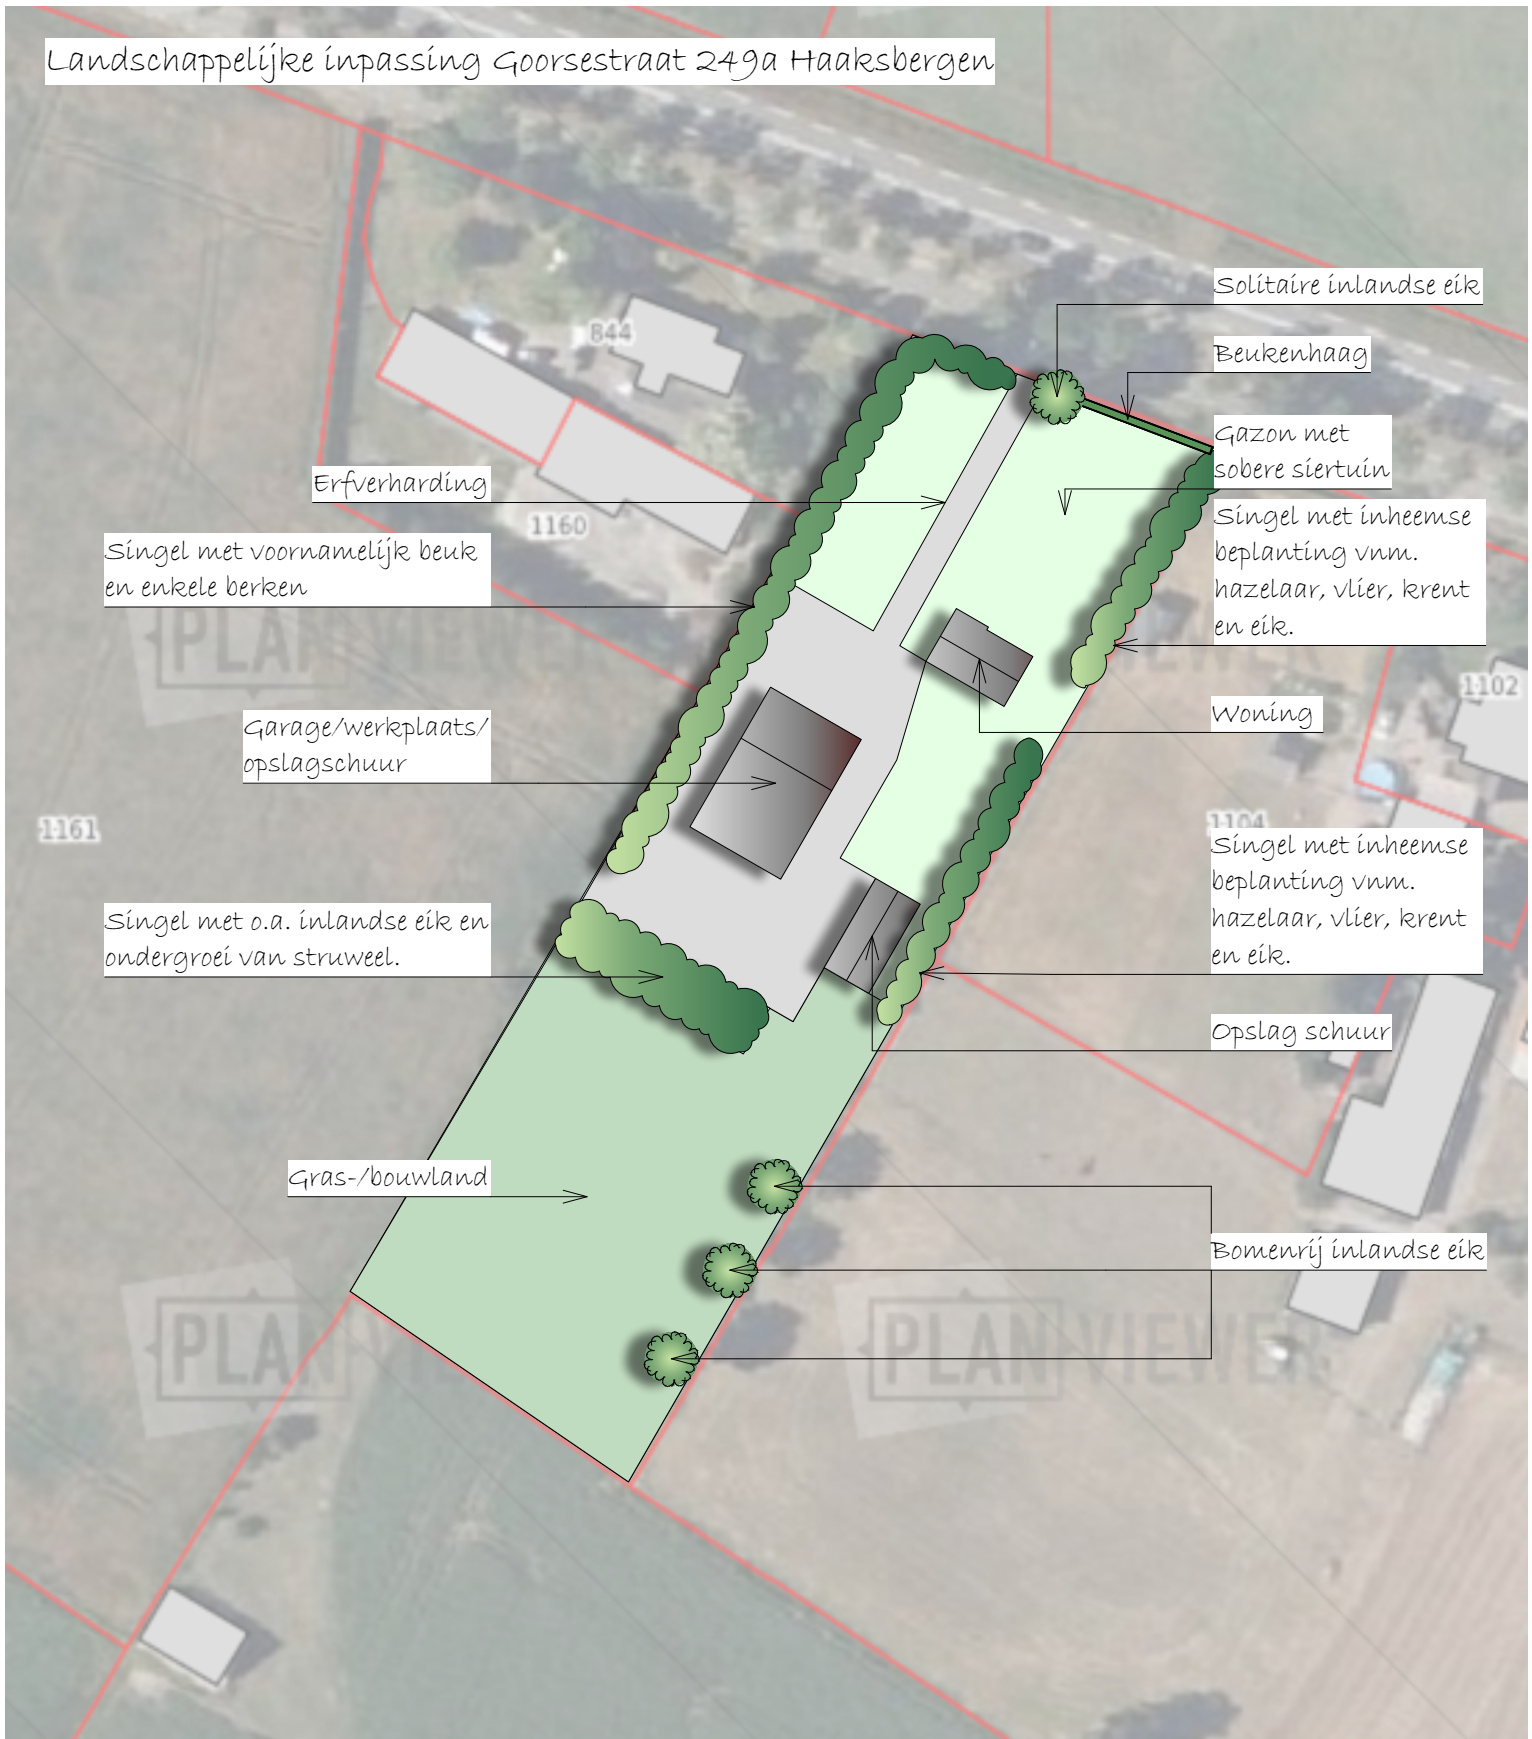

## Omschrijving

De planlocatie is gelegen in een gebied dat omschreven kan worden als jong heide- en broekontginningslandschap. Binnen dit landschapstype liggen erven als blokken aan de weg. Beplantingsstructuren zijn rechtlijnig en hebben een lineaire structuur. De aanwezige landschapselementen sluiten hierbij aan. De landschapselementen zorgen ook voor een goede landschappelijke inpassing van het erf en de daarop aanwezige opstallen. Het erf wordt bijna helemaal omzoomd door landschapselement. De beplanting bestaat uit inheemse soorten waardoor er sprake is van een passend karakter. Aanpassingen van de bestaande elementen dan wel toevoeging van nieuwe elementen is niet noodzakelijk voor het verbeteren van de ruimtelijke kwaliteit.

	Naam: Eeckhof BV Grondnuttenweg 11 - 7497 NE Bontelo	
	Voorbereider: D.M. Eijssink Goorsestraat 249a Haaksbergen	
Projectnaam: Landschappelijke inpassing Goorsestraat 249a Haaksbergen		
Type ontwerp: Landschappelijke inpassing		
Ontwerper: N. Bleumink	Projectcode: LP	
Datum: 17/06/2020	Schaal: 1:1.000 A4	