


Voorgevel
1 : 100

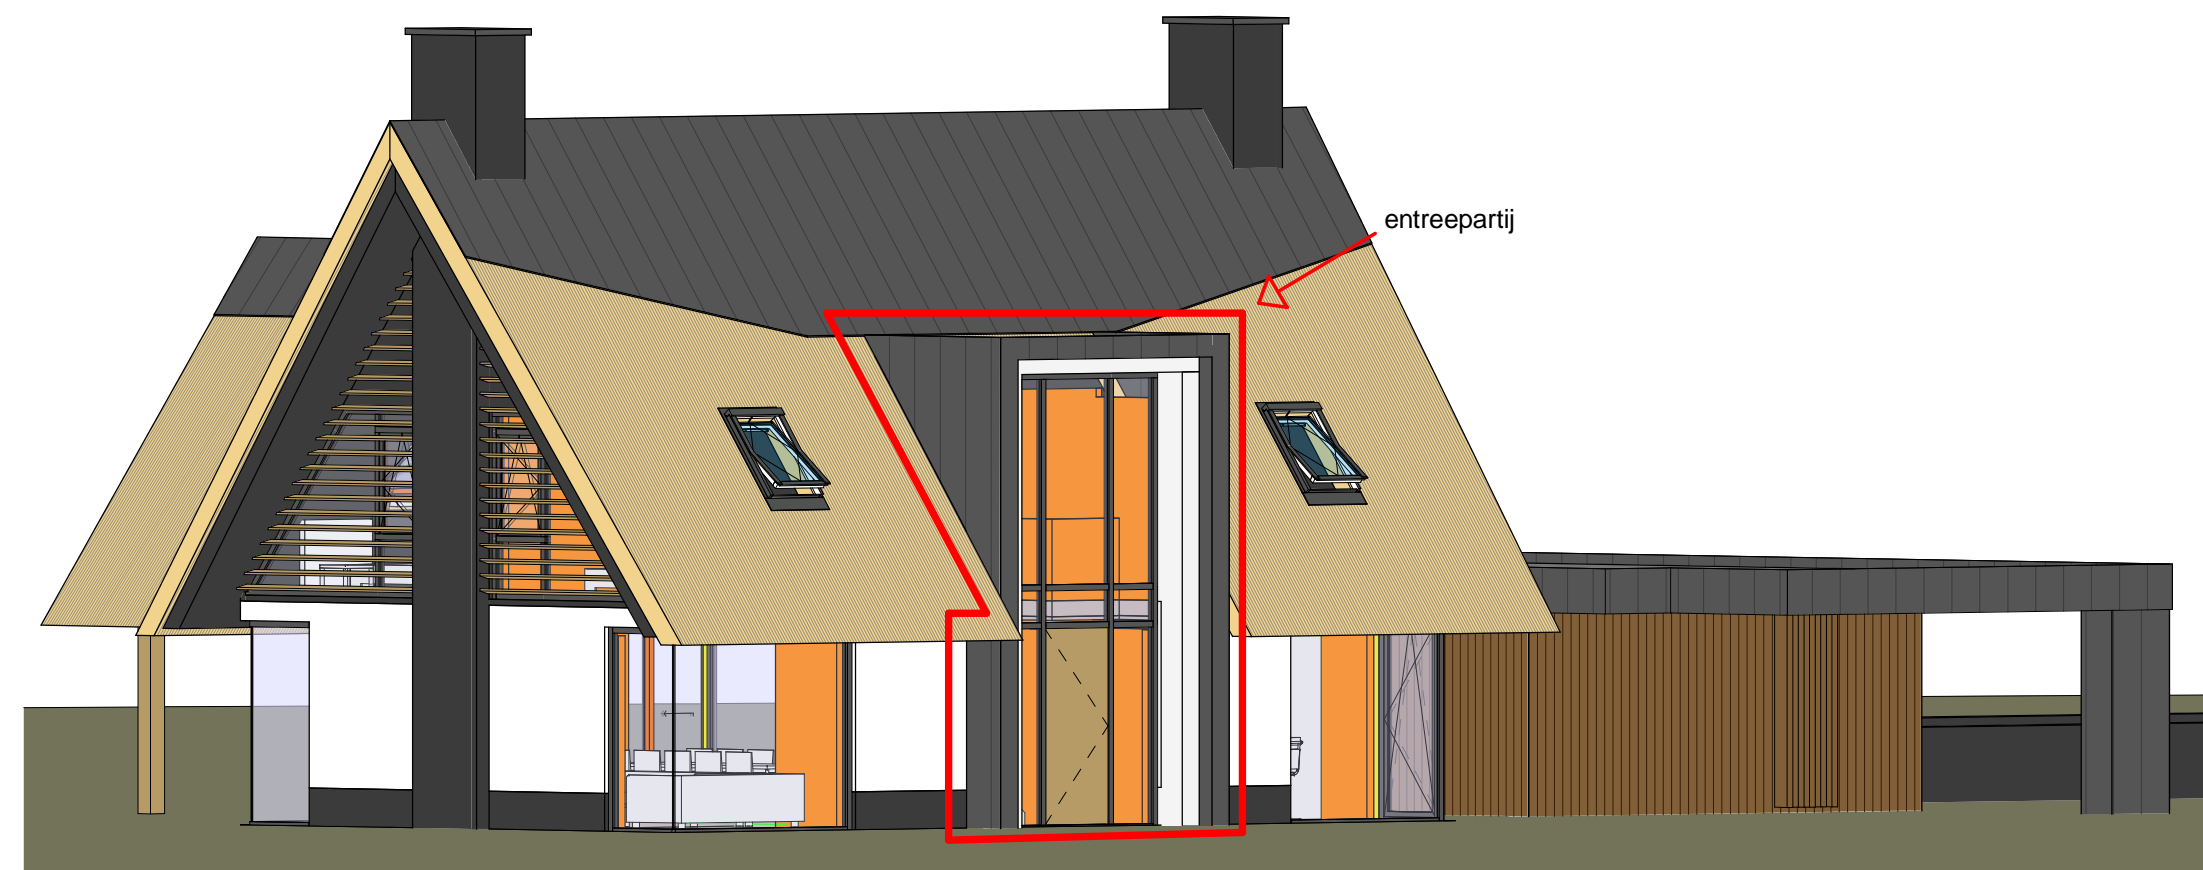

3d entreepartij



Entree
1 : 50



Binnenveldweg 40
7482 NB Haaksbergen

0547 35 75 574
0547

info@wielensbv.nl
www.wielensbv.nl

Project
Nieuwbouw woning

Projectadres
Boonkweg 21 te
7482 RG Haaksbergen

Opdrachtgever
Martijn en Anouk Wielens

Omschrijving
Entreepartij

Status
voorlopig

Schaal
zie tekening

Formaat
A2

Getekend
FB

Datum
03-03-2022

Wijzigingsdatum

Projectnummer
01.01

Tekeningnummer
S-03