


ALBERT CUYPLAAN HAAKSBERGEN

SCHETSONTWERP BUITENRUIMTE

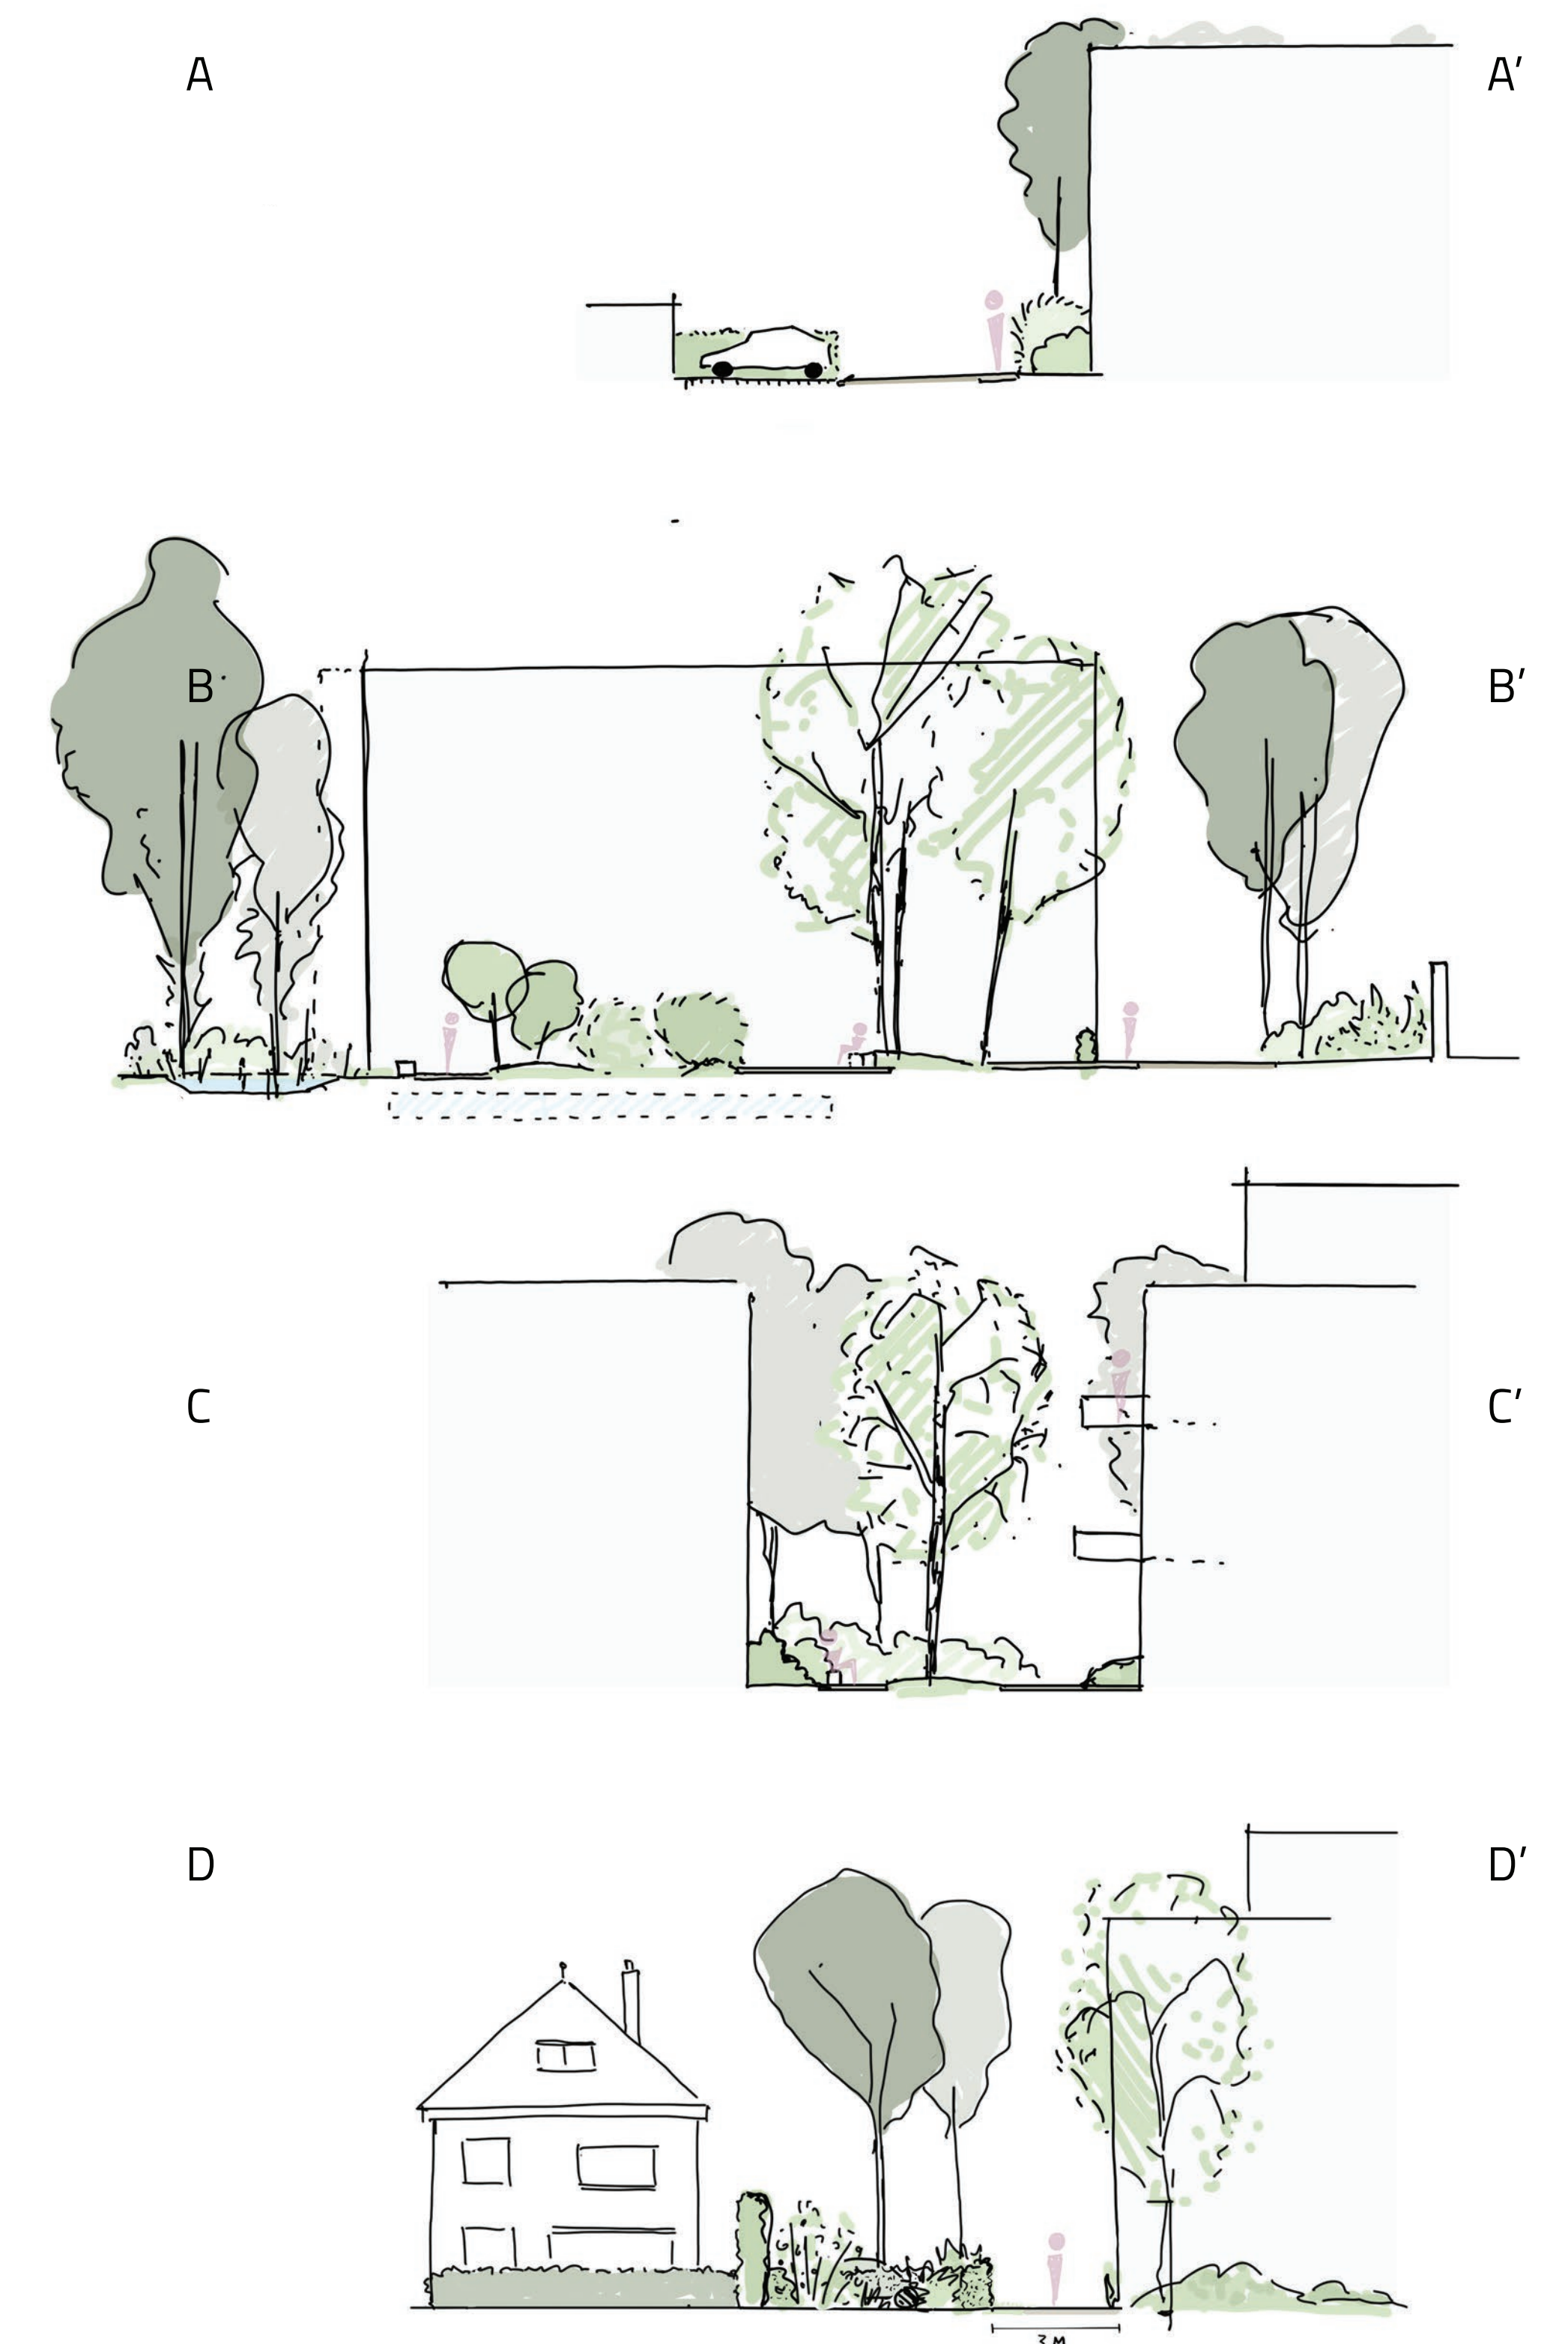

Sfeerbeeld (bron: Pax.dk)



Sfeerbeeld (bron: ZUS.cc)



Sfeerbeeld (bron: Herrburg Landschaftsarchitekten)

Legenda



Bomen in de wadi



Diverse bomen, heesters en planten in de tuin



Parkeerplaatsen



Grasveld



Infiltratiekoffer

Verharding:

Ca. 1200 m² verharding

Ca. 1680 m² gebouwen

Totale waterberging nodig: 158m³

Wadi 75 m³

Infiltratiekoffer 85 m³

totaal 160 m³

51 Parkeerplaatsen


2 Containers ntb afmetingen Twence

ALBERT CUYPLAAN HAAKSBERGEN


BESTAANDE SITUATIE



Hoogtekaart. Het zuidelijke deel van de projectlocatie ligt hoger dan het noordelijke deel. Project grens is met rode lijn aangegeven.

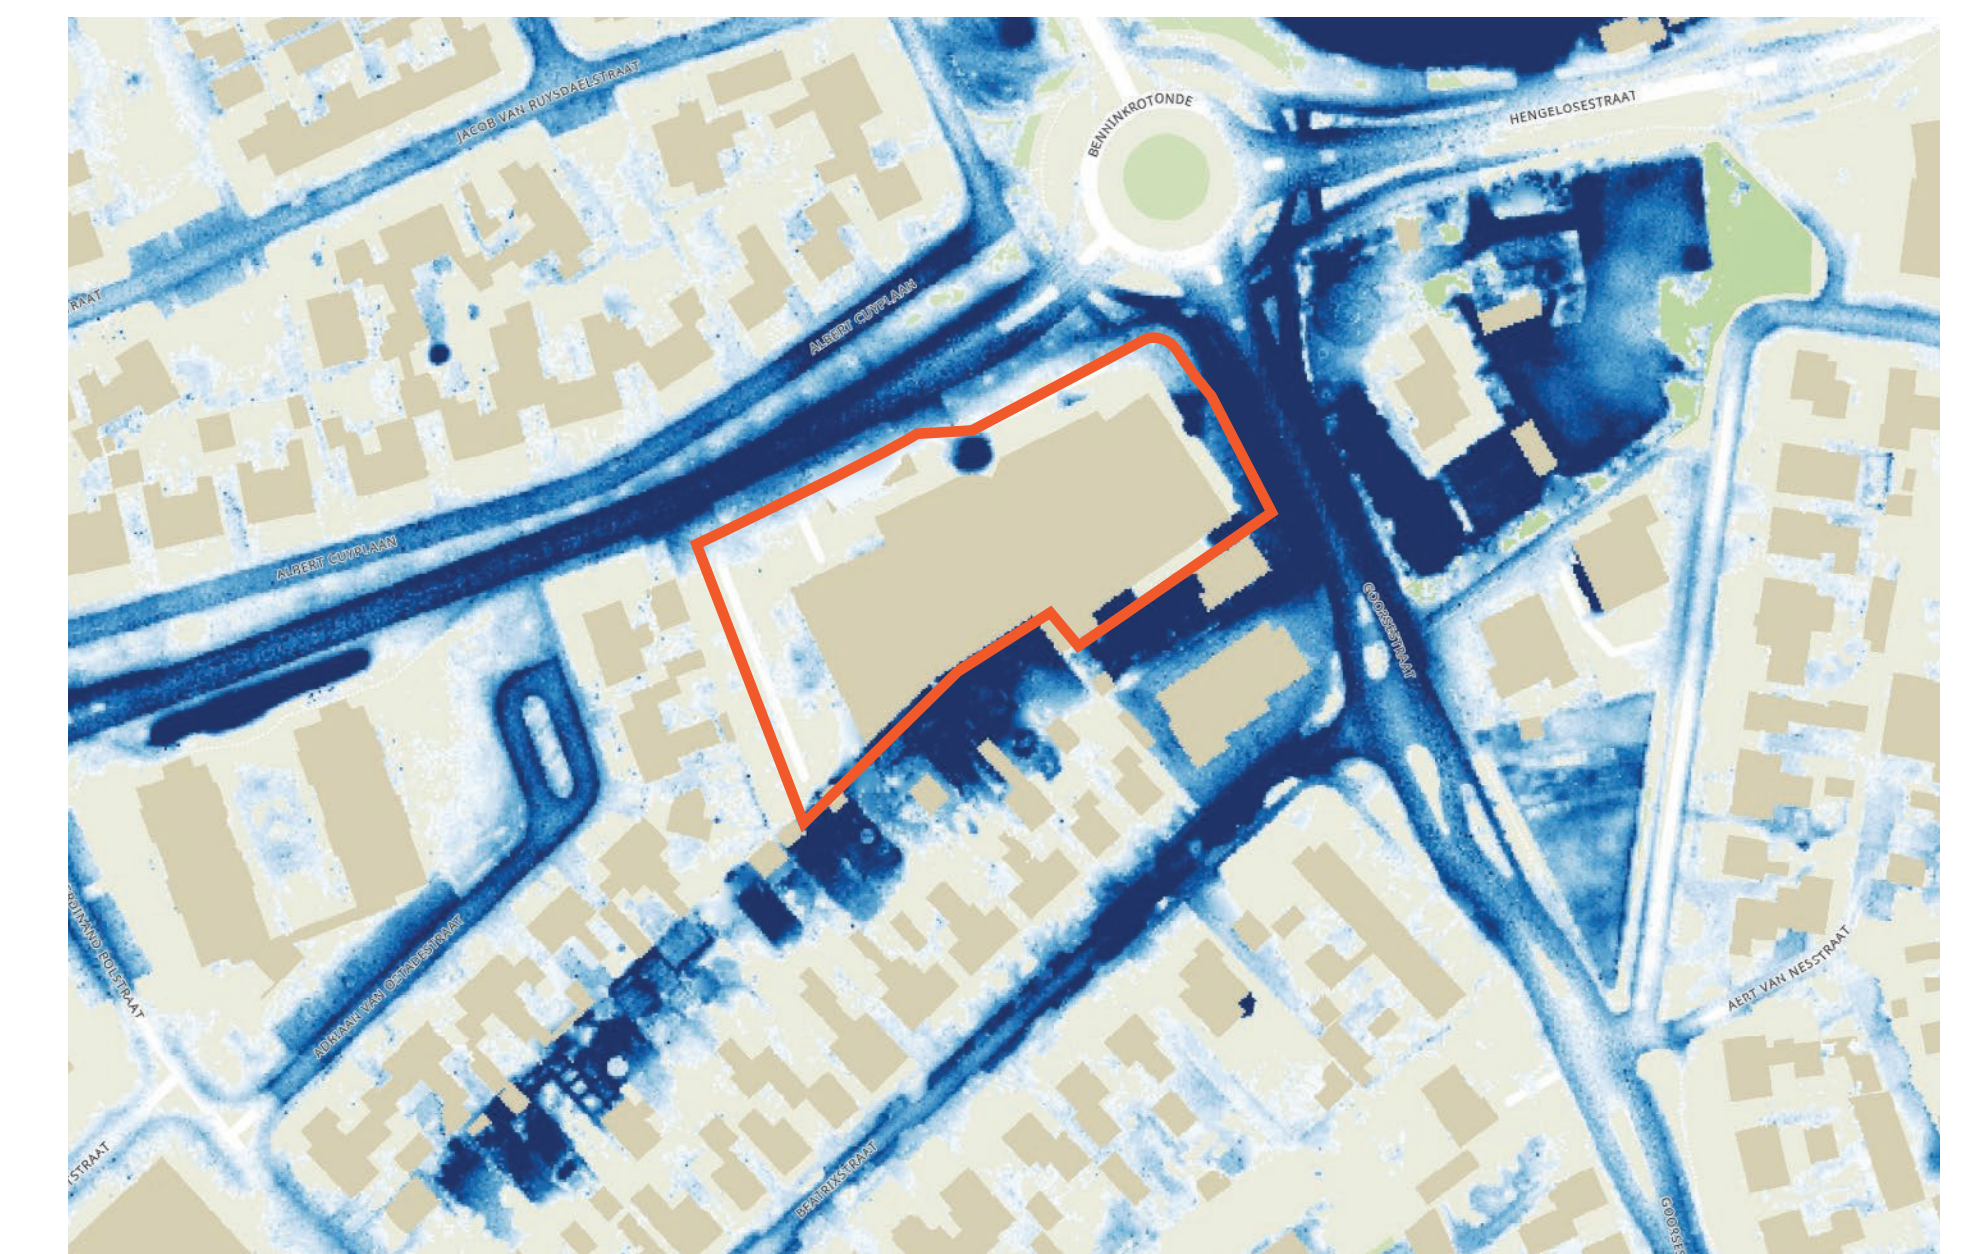

Kortdurende buien (klimaatatlas Twente) piekbui 70mm in 1 uur

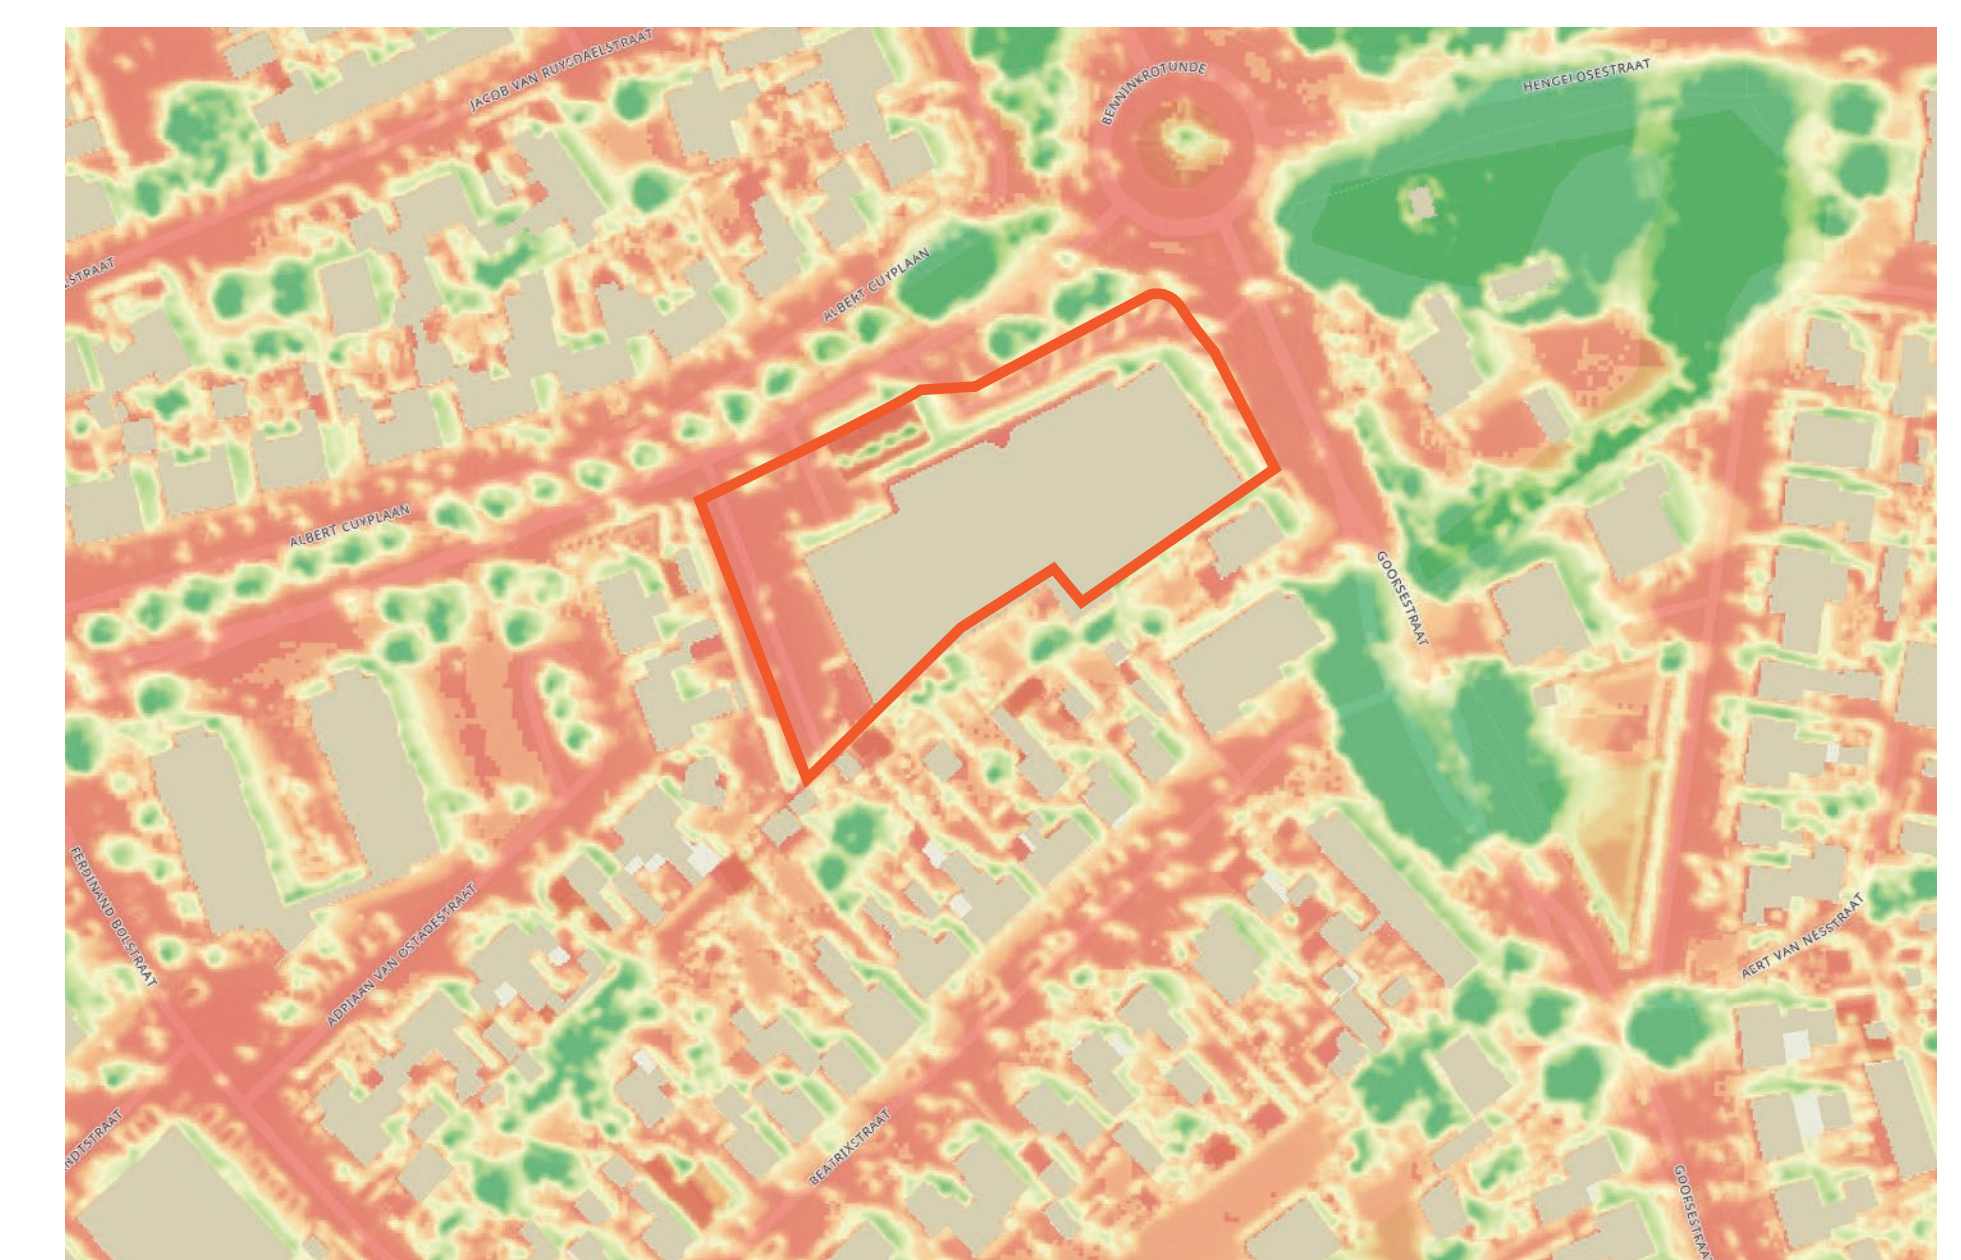

Hittestress (klimaatatlas Twente)

Luchtfoto van projectlocatie met contouren van nieuwe gebouwen