

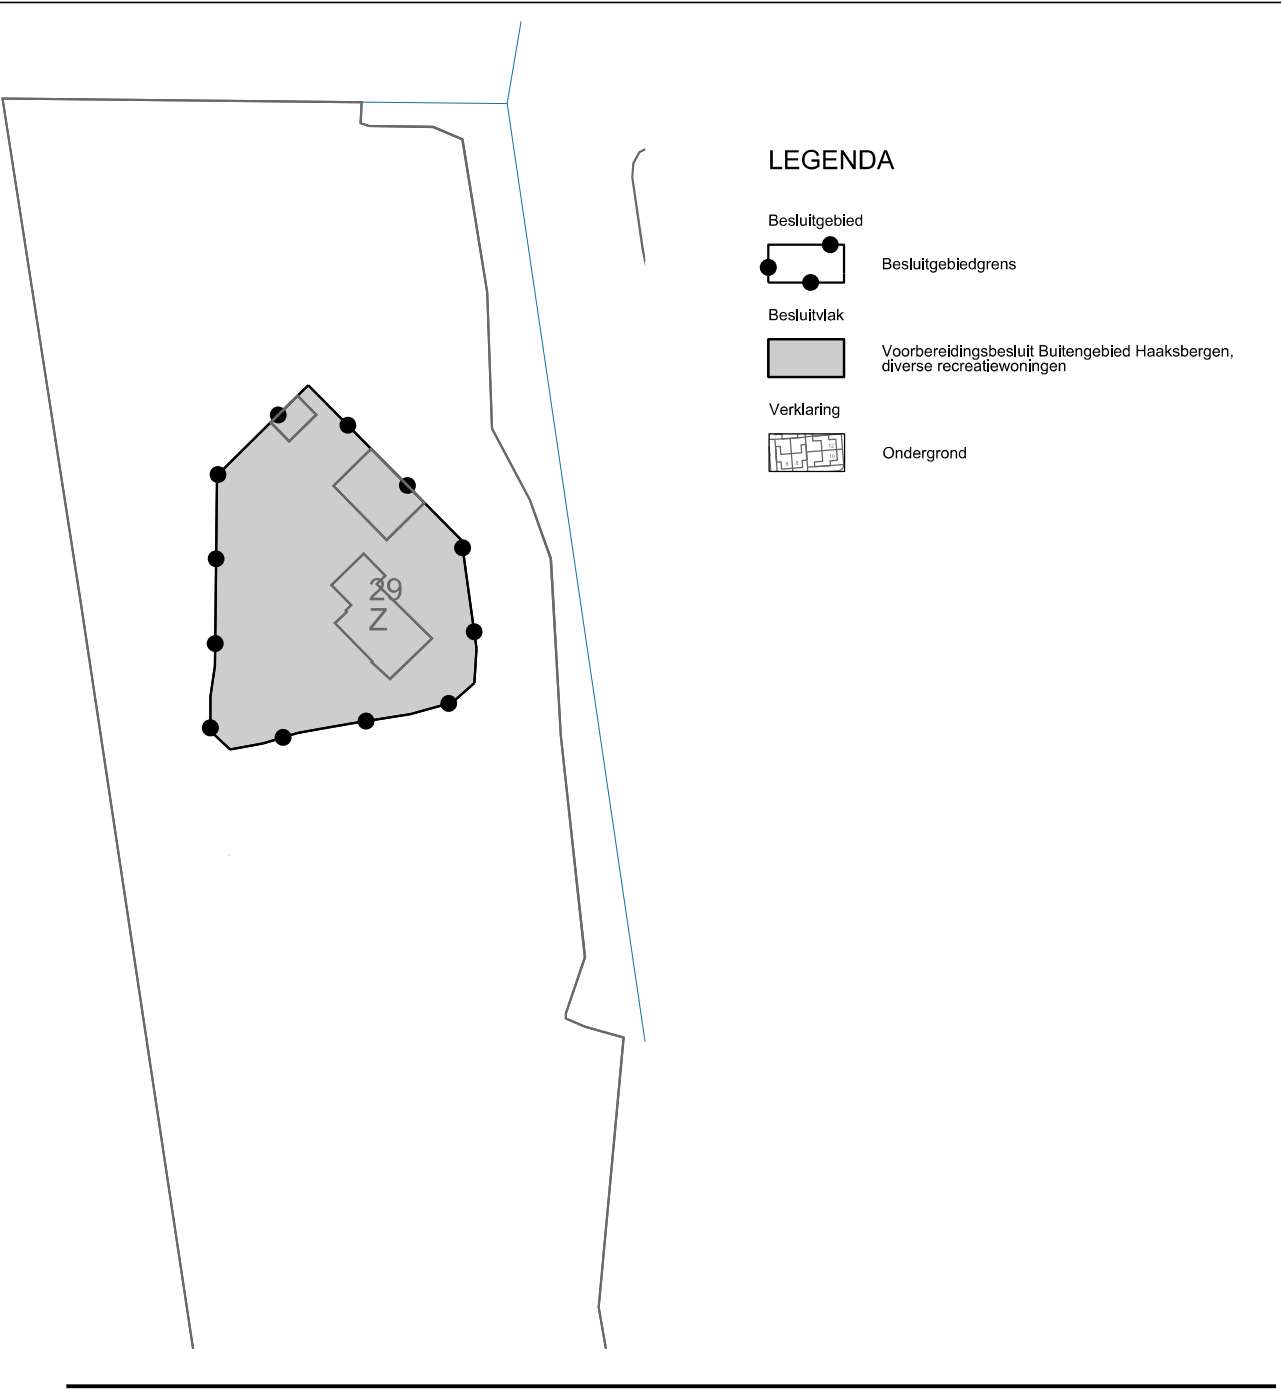


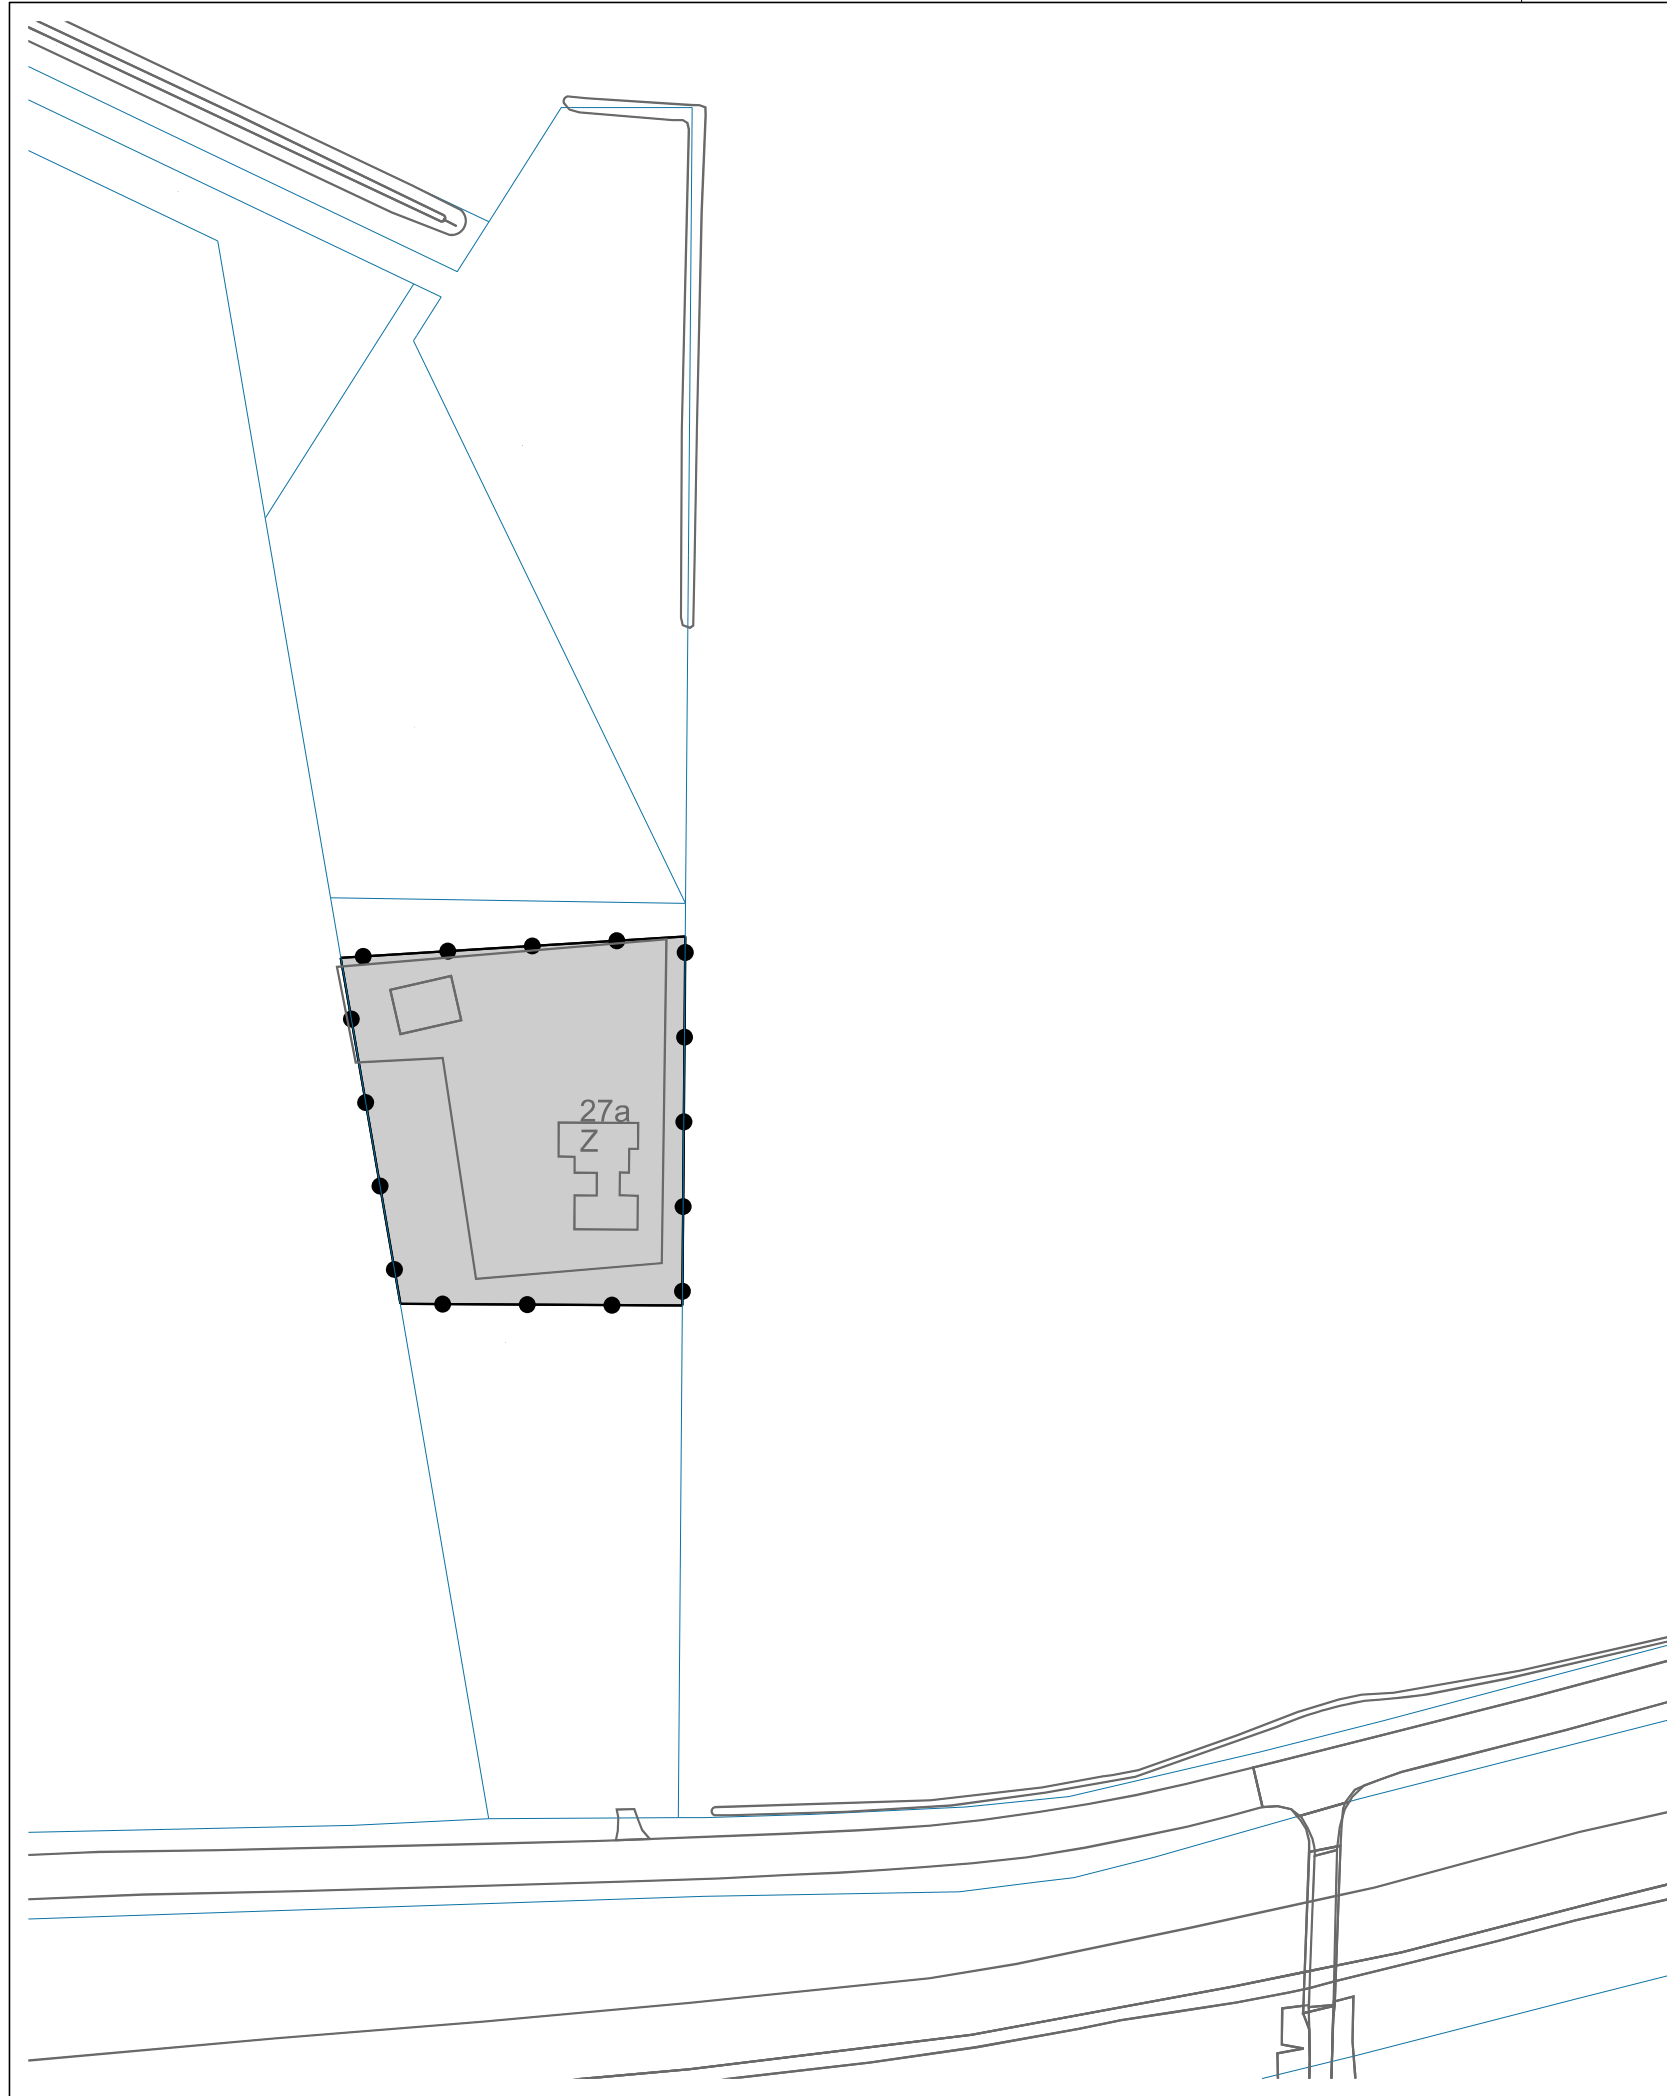

LEGENDA

- Besluitgebied
- Besluitgebiedsgrens
- Besluitvlak
- Voorbereidingsbesluit Buitengebied Haaksbergen, diverse recreatiewoningen
- Verklaring
- Ondergrond

Gemeente Haaksbergen

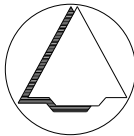

NAAM PLAN
Voorbereidingsbesluit Buitengebied Haaksbergen, diverse recreatiewoningen

NAAM GML-BESTAND	DATUM	BLAD VAN BLADEN	FORMAAT
NL.IMRO.0158.VB1005-0001	9-2-2021	4 VAN 8	A3

BEST
Best M ingenieursbureau
Buiksloterdijk 338 1034 ZG Amsterdam
020 6338110 www.bestm.nl

BJZ.nu
ruimtelijke plannen en advies
Twentepoort Oost 16A 7609 RG Almelo
0546 454466 www.bjz.nu

TEKENAAR	SCHAAL
MvL	1 :1000