


Bijlage I: Beplantingsplan Erve 't Hacht

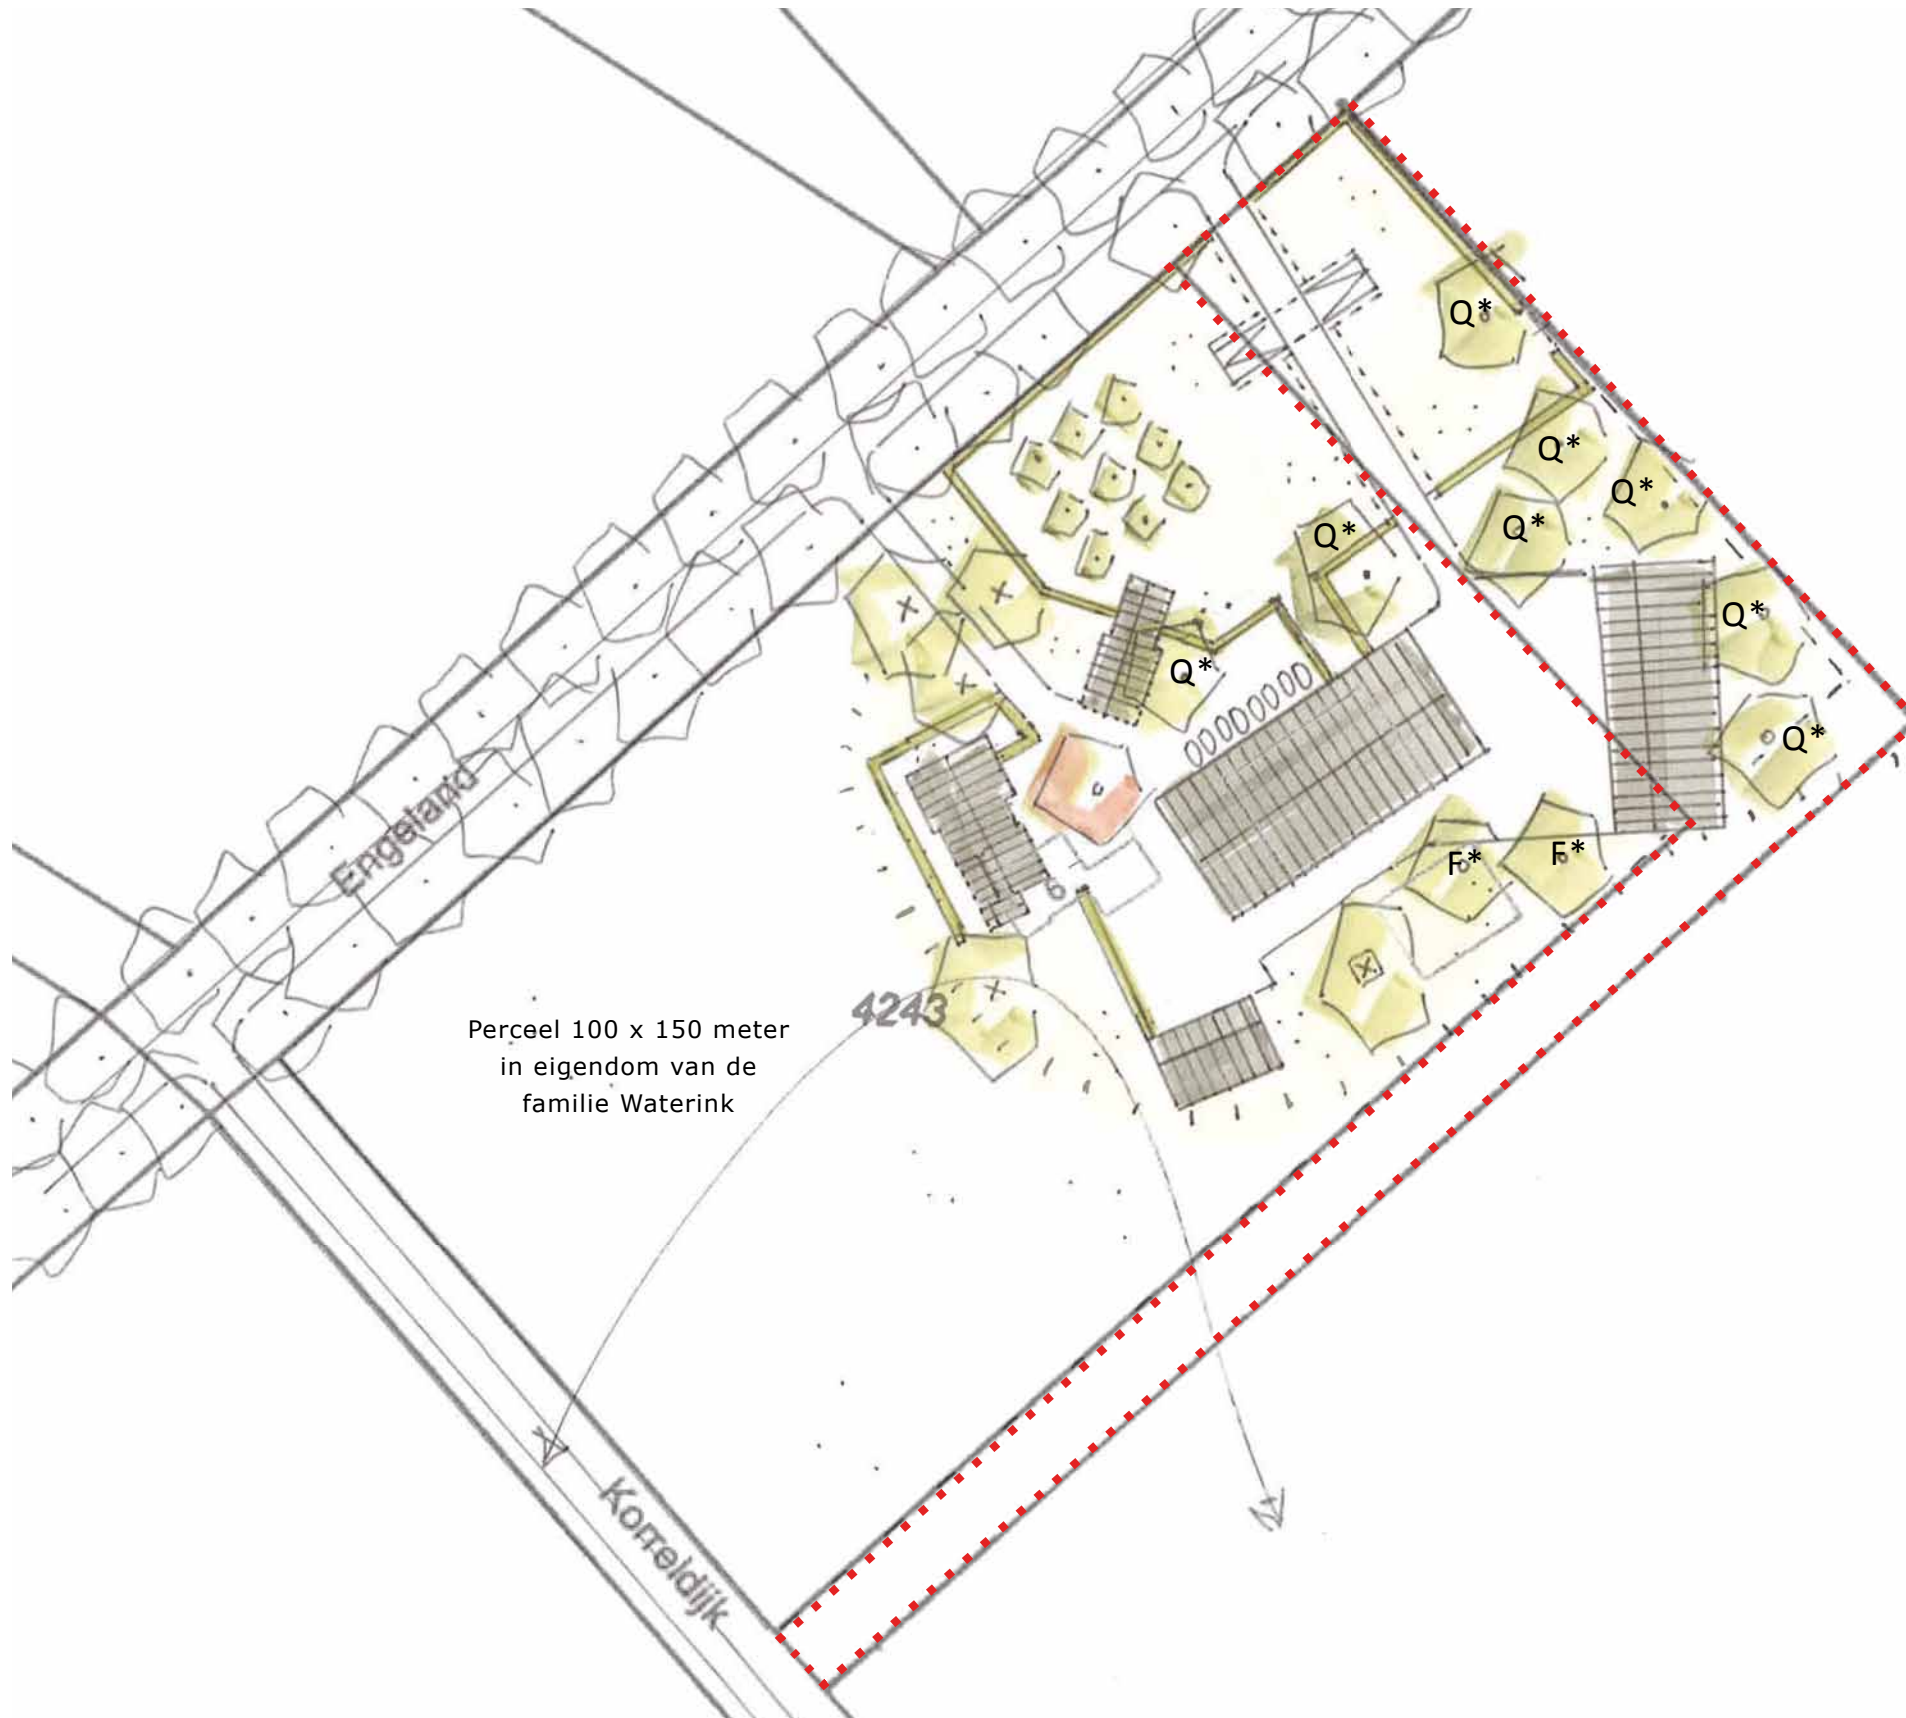

- 
Quercus robur - zomereik (5 st.)
bestaand
- 
Quercus robur - zomereik (8 st.)
te verplaatsen van Kuilenweg 2 naar Engeland 6
10 jaar oud
- 
Fagus sylvatica - beuk (2 st.)
te verplaatsen van Kuilenweg 2 naar Engeland 6
25 jaar oud
- 
Fagus sylv. 'Atropunicea' - bruine beuk (1 st.)
nieuw aan te planten
maat: 18-20
- 
Hoogstam fruitbomen
nieuw aan te planten, diverse soorten (9 st.)
maat: 14-16
- 
Fagus sylvatica - beukenhaag
nieuw aan te planten, 2 rijen breed/driehoeksverband
maat: 60-100 cm. Eindbeeld 1.00 meter hoog.
- 
Vaste plantenborder tussen haag en woning:
soorten divers (eigen invulling opdrachtgever)
- 
Wenselijk aan te kopen grond
(huidig eigendom gemeente Hardenberg)
Strook van 10 bij 30 meter

