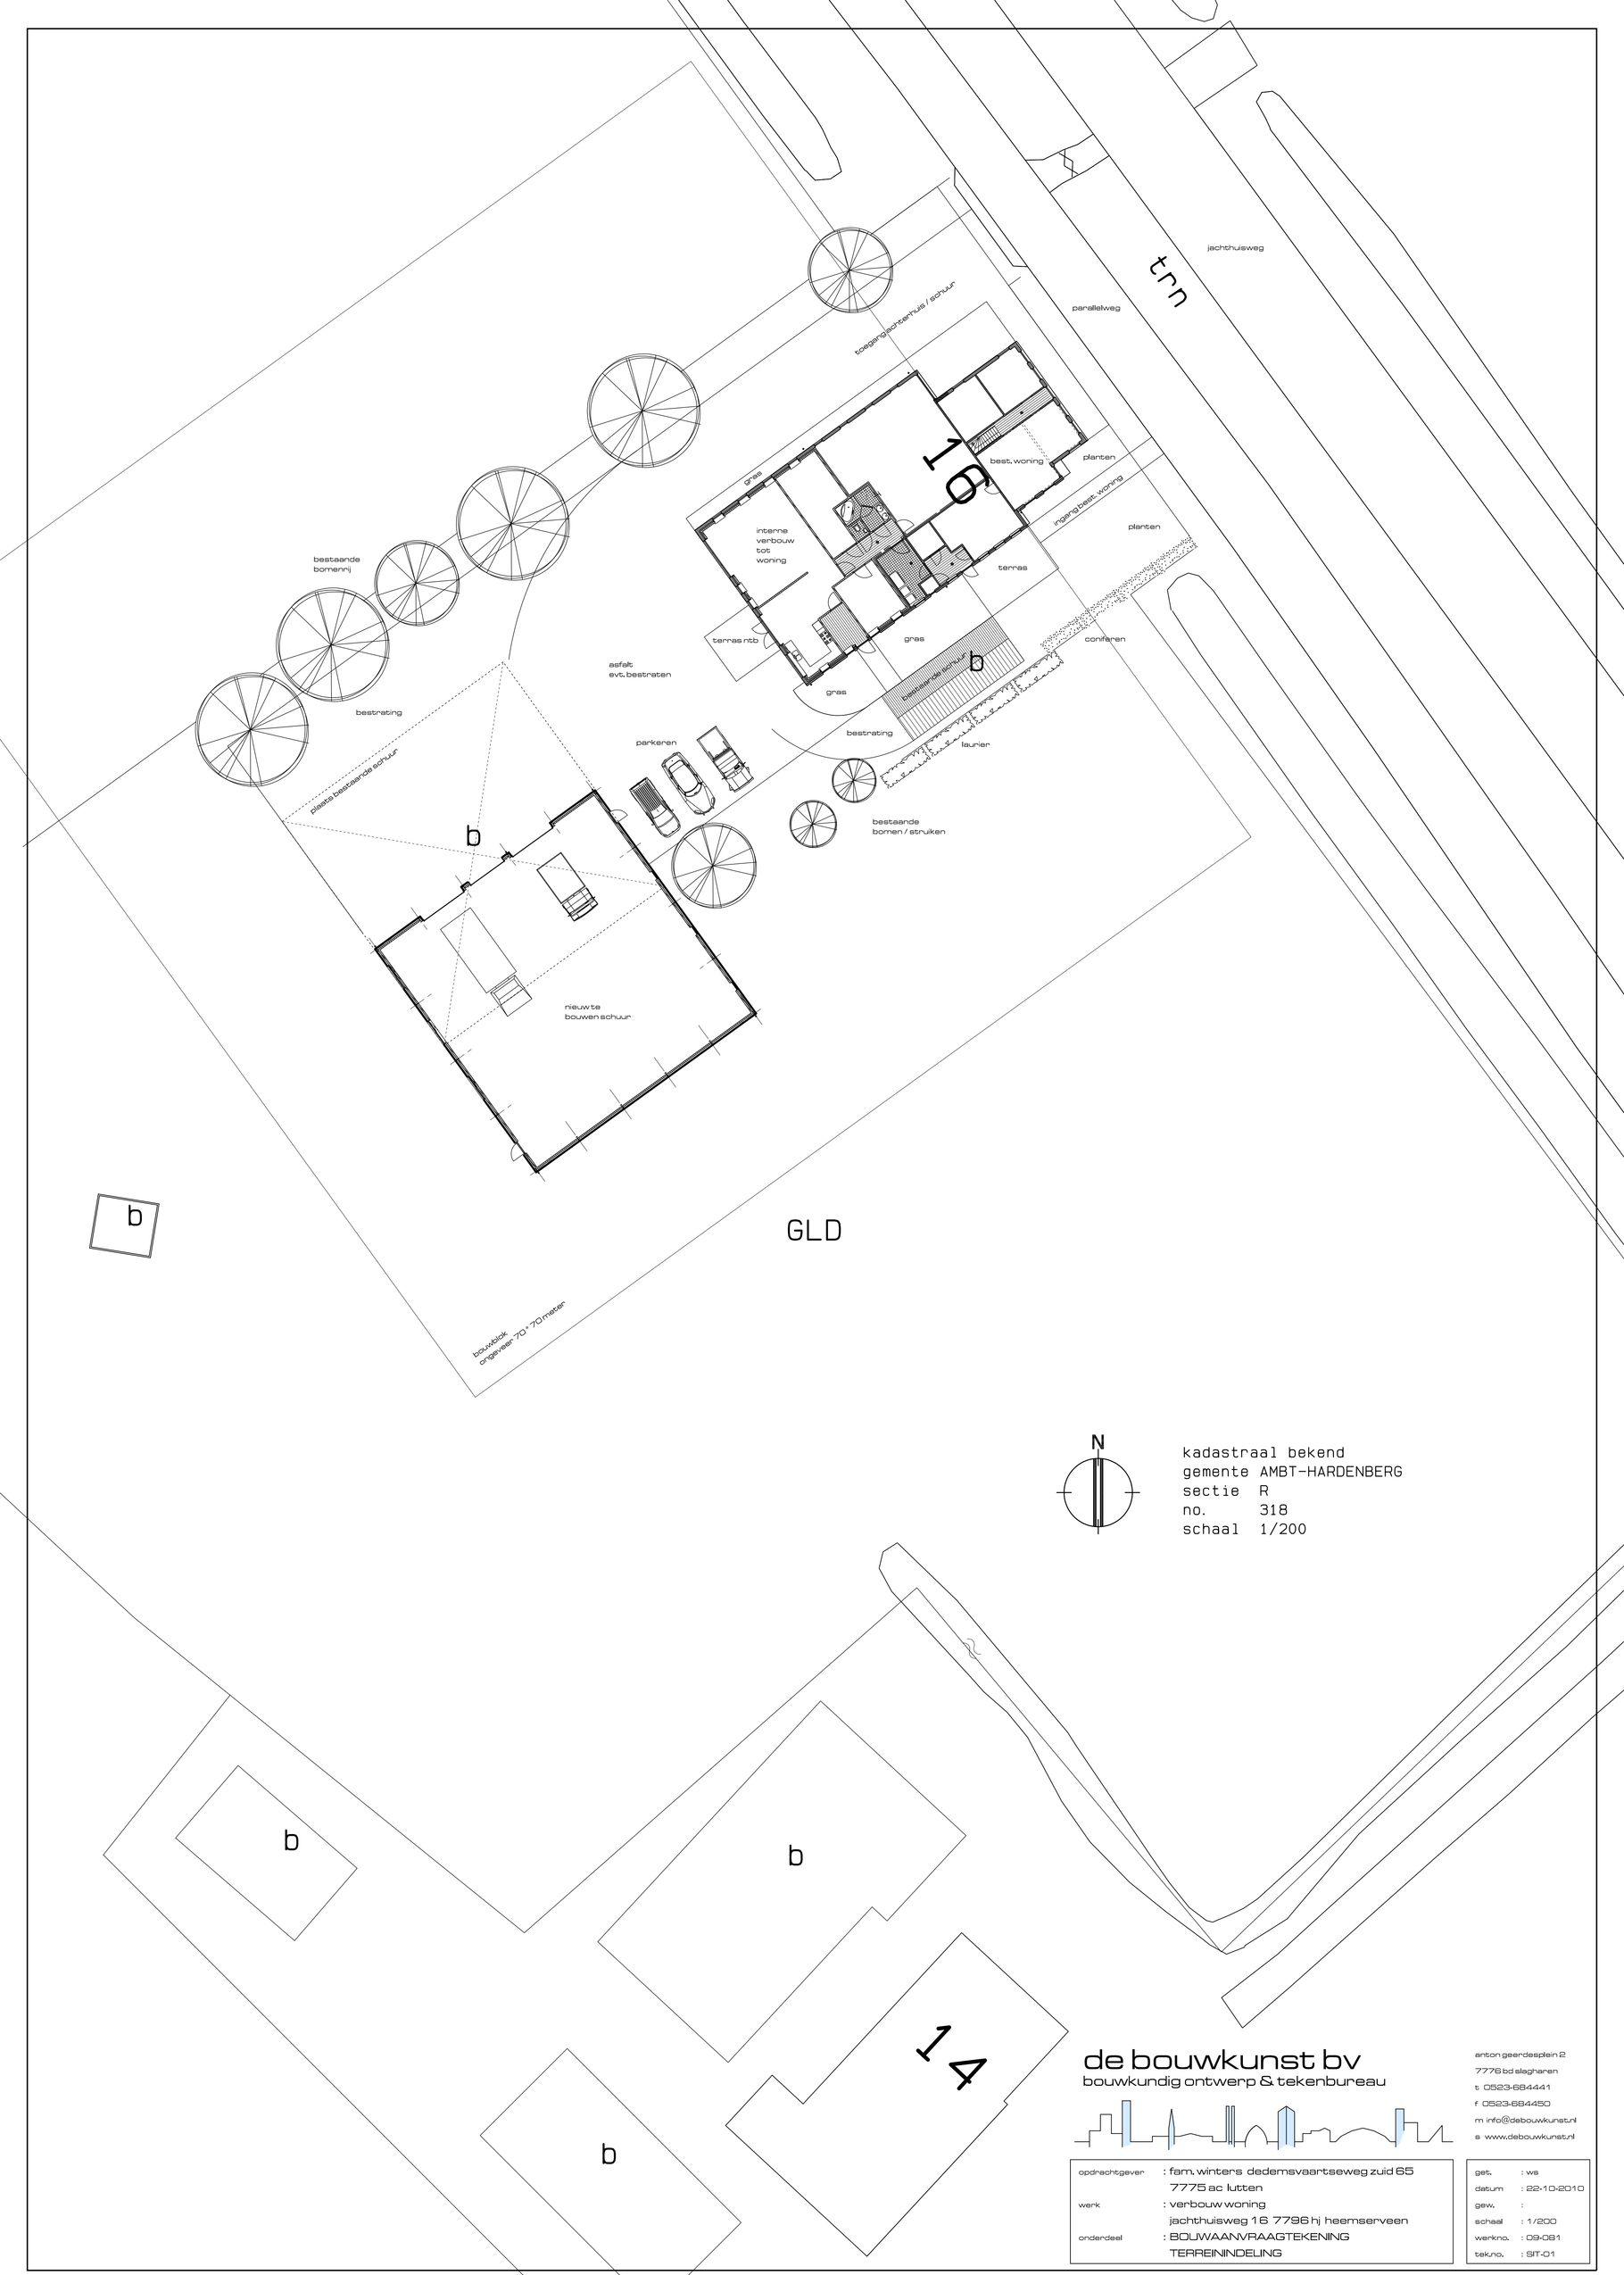
jachthuisweg
parallelweg
toegang achterhuis / schuur
gras
interne verbouw tot woning
best. woning
planten
ingang best. woning
terras
terras ntb
gras
coniferen
asfalt evt. bestraten
bestrating
parkeren
laurier
bestaande bomen / struiken
bestaande bomenrij
plaats bestaande schuur
nieuw te bouwen schuur
bouwblok ongeveer 70 * 70 meter
GLD
N
kadastraal bekend
gemente AMBT-HARDENBERG
sectie R
no. 318
schaal 1/200
de bouwkunst bv
bouwkundig ontwerp & tekenbureau
anton geerdesplein 2
7776 bd slagharen
t 0523-684441
f 0523-684450
m info@debouwkunst.nl
s www.debouwkunst.nl
opdrachtgever : fam. winters dedemsvaartseweg zuid 65
7775 ac lutten
werk : verbouw woning
jachthuisweg 16 7796 hj heemserveen
onderdeel : BOUWAANVRAAGTEKENING
TERREININDELING
get. : ws
datum : 22-10-2010
gew. :
schaal : 1/200
werkno. : 09-081
tek.no. : SIT-01
formaat : 60*84