


Erf Inrichtingsplan Fam Braker Volle Urenweg

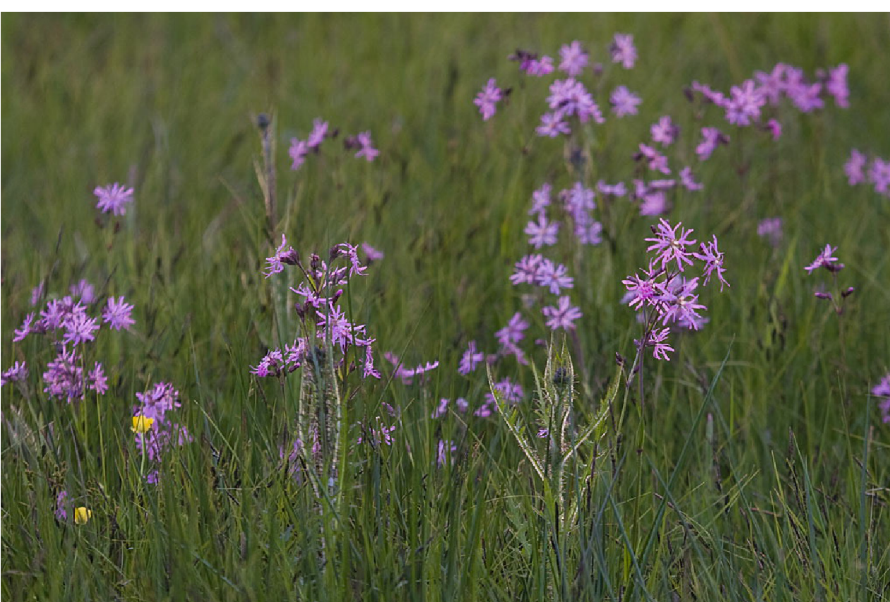

Doel en intenties

De Familie Braker wil in overleg met de belanghebbenden (Gemeente,Waterschap en omwonenden) het huidige grasland omvormen tot een passend woonerf met weides en overgangszone (ecologische overgang) naar de Radewijk.

Met name is een goede aansluiting met de Radewijk en het bosje ernaast gewenst.

Aan de hand van een aantal randvoorwaarden voor het maken van een erf inrichtingsplan van de gemeente Hardenberg en een aantal randvoorwaarden door Mevr. H. H. Keuter (gemeente Hardenberg) hebben wij met Reuvers Buro voor Groene Ruimtes uit Aalden een inrichtingsplan opgesteld.

Huidige situatie Landschap.
In de visie nota Buitengebied Gemeente Hardenberg spreekt men van een heide-ontginningslandschap. Typisch in dit landschap is rechtlijnige verkaveling in combinatie met kleinschaligheid in en om de erven. Daar tussen is toch redelijke openheid die kenmerkend is voor een heide ontginning. Overal stond hier en daar wat bebouwing (op de zandkappen).
De Radewijk stroomt hier als een echte meanderende beek door het gehele gebied richting de Vecht. Het is een ecologische verbinding van grote waarde.
Deze functie is door recente aanpassing van het waterschap nog eens versterkt (overloop zones, poelen enz.). De huidige functie van het landschap is een mix van wonen, landbouw en kleinschalige bedrijvigheid.

Nieuwe Erf
De inrichting van het nieuwe erf is gebaseerd op de karakteristieken van een erf in een heide-ontginningslandschap op de traditionele erf indeling. Uitgangspunt is de rechthoekige vorm van het erf. Het doel is een goede hiërarchie in de nieuwe bouwwerken op het erf te creëren. Deze dmv. een passend inrichtings- beplantingsplan in te passen, zodat er een goede samenhang ontstaat met de omliggende erven en landschap, dit kan ook nog eens versterkt worden door het juiste materiaal gebruik. Dit alles wel met gepaste afstand van het bestaande bosje, openheid richting beek blijft hierdoor gewaarborgd. De nadruk van de inpassing zal liggen op de noord zijde, hier iets zwaarder groen dmv.een streek eigen bosje om zodoende de gebouwen in te passen. Voor en achterzijde juist een half open karakter, hagen en bomen. Het resultaat zal zijn dat de nieuwbouw niet beeldebepalend wordt maar juist een streek eigen erf wordt wat een onderdeel is van het landschap. Er ontstaat tevens een behaaglijker klimaat voor de bewoners en de overige flora en fauna. Nieuwe kansen!

Overgangszone
Vanaf de woning, tuin, weides wordt er in overleg met het waterschap een overgangszone gecreëerd. Een ingreep die bijdraagt aan versterking van de biodiversiteit van het gebied. Aanpassingen gelijk aan wat aan de overzijde zal gebeuren en verderop al door het waterschap zelf is aangelegd. De taluds van de Radewijk aanpassen, flauwer, minder recht zodat hij hier en daar buiten zijn huidige overs kan treden. De oevers inzaaien met oevermengersels, er zal spontaan riet,wilg en els gaan groeien in de randen. Dit op de hoeken gedogen (inde hand houden) ,zgn. schulgroen voor flora en fauna, in het midden is openheid gewenst. De flauwe glooiende taluds inzaaien met bloemenmengsel voor bloemrijk grasland geschikt voor op natte tot vochtige percelen en oever vegetaties die vochtig zijn. Dit (G3 firma Gruidthoeck)mengsel heeft een ingetogen karakter. Door goed beheer kan er zich een duurzame natuurlijke middelhoge vegetatie ontwikkelen. Een bloemrijk resultaat kan vanaf het tweede of derde jaar verwacht worden. Jaarlijks 1 à 2 keer maaien.

AANLEG BOSPLANTSOEN
terrein spitten met spijtmachine, door planten volgens schema/lijst, plantafstand 1x 1,5m in wildverband

ONDERHOUD BOSPLANTSOEN
te jaar onkruid bestrijding, vrijhouden beplanting dmv maaien of schoffelen, na 1 jaar inboeten in het 3e/4e jaar na aanplant te gefaseerde dunning, zgn wijkers en blijvers, het eindresultaat is een singel met enkele uitgegroeide eiken met daaronder een gevarieerde onderbeplanting die gefaseerd wordt afgezet (eens in de 6 jaar)

9st Quercus robur-zomereik maat 16-18
2st Tilia tomentosa-zilverlinde maat 12-14
3st Fraxinus excelsior - Es maat 12-14
7st Salix alba - knotwilg maat 16-18
1st Pterocarya Fraxinifolia -vleugelnoot 10-12
1st Juglans regia -Walnoot 16-18
6st Hoogstam Fruitboom (rassen in overleg)

Te planten gemengbos/houtsingel
250m2= 175st plantsoen maat 100-120


lat. naam	ned. naam	aantal	AANLEG BOMEN
Betula pendula	Ruwe berk	5%	plantgaten 1x1m losmaken voorzien van 0,1m3 GFtcompost en
Quercus robur	zomer eik	15%	1 liter hoogmeststof (Ecostyle/bionova/dcm)
Ilex aquifolium	hulst	5%	voorzien van 2 onbehandelde boompielen en drainage/licht/watergeef slang
Prunus avium	zoete kers	10%	
Prunus spinosa	sleedoorn	5%	
Crataegus monogyna	eerstmeidoorn	10%	
Corylus avellana	hazelaar	10%	
Rosa canina	handsroos	5%	
Sambucus nigra	Vlier	5%	
Alnus glutinosa	Es	10%	te jaar evt. watergeven in drogeperiodes, tevens schoonhoudenboomspegel
Salix caprea	gsoorde wilg (waterwilg)	10%	in het 3e/4e jaar na aanplant te vormsnoei, en controle boombanden
Salix cineria	kruiwilg	10%	

- graf bouwvoorstel woning+aangebouwde garage+paardestal
- Bouwblok/rooilijnen 35x30m ?
- Bestaande buurerven
- "tuin" erf
- Bloemrijk grasland
- te planten Hagen(Beuk of meidoorn)
- te planten Bomen
- te planten gemengdbosje
- aanwezige beplanting/bos

Reuvers Buro voor Groene Ruimtes

Aelderstraat 70
7854 RS Aalden
Tel. (0591) 372328

www.burovoorgroeneruimtes.nl
www.wilfriedreuvers.nl
info@wilfriedreuvers.nl

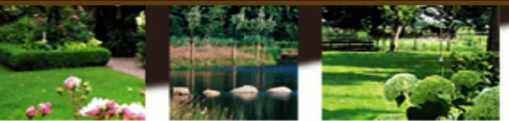

Aelderstraat 70
7854 RS Aalden

Fam. Braker

Onderwerp
Erf inrichtingsplan

Datum
20 sept 2011

Schaal
1:500

Getek.