





Verklaring

- Projectgrens
- Aanbrengen pool
bodempool: +11.40
minimale bovenbreedte wateropp: 25m
taluds noordzijde 1:1.25, taluds zuidzijde 1:1.15
- Bestaande bomen handhaven
- Kappen bomen / begroeiing tot Ø 20 cm
- Aanzetten bomen (Zwarts populier) 3 st.
Locatie: nader te bepalen.
- Afgraven/voeren zodenlaag
- Nieuw aan te planten bosplantsoen
- Verwijderen begroeiing
- Handhaven begroeiing
- Maai-/onderhoudspad
- Verwijderen raster (puntdraad)
- Plaatsen raster (glad draad)
- Talud lijnen
- Verbodsborden 3 st.
Verboden voor honden
- Kijkscherm + infopaneel
- Ecologische akker (inzaaien door derden)
- Akkerranden inzaaien met kruidenvegetatie
- Kruidrijk grasland; omvorming door beheer
- Opschonen watergang
- Toegangspoot
- Klaphek
- Zandwal
- Verwijderen kanosteiger
- Aanbrengen mobiele kanosteiger
- Locatie dwarsprofiel

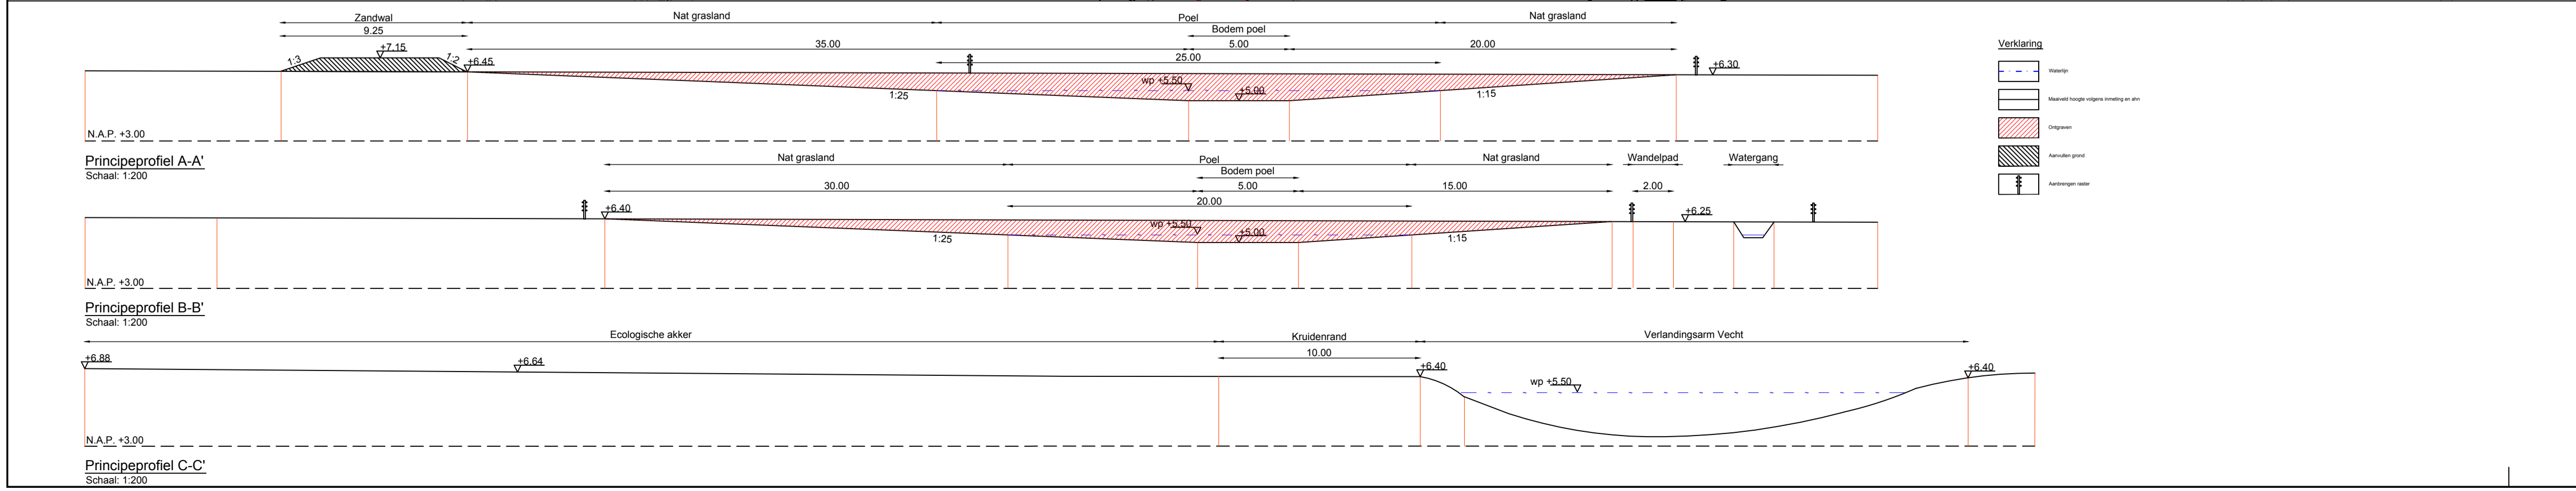

- Verklaring**
- Water
 - Maai-/onderhoudspad
 - Oplegen
 - Aanbrengen grond
 - Aanbrengen water

Maten in meters
Materiaalmaten in millimeters
Hoogtematen t.o.v. N.A.P.

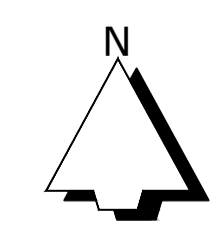

Project		Inrichtingsplan "De Kelder"			 Kleurt het landelijk gebied	
Onderdeel		Besteksteking inrichting "De Kelder"				
Opdrachtgever		Provincie Overijssel				
Versie	Wijziging	Datum	Getekend	Gezien	Projectnummer	Formaat
01	Concept - Do	24-10-2014	RHe	TF	6860	A1
02	Concept - Do	04-12-2014	RHe	TF	Schaal: 1:1000	Inventarisatiedatum: 29-07-2014
03	Definitief	26-02-2015	RHe	RK	Tekeningnummer: 02	Bijlagennummer: 02
04	Definitief	03-07-2015	RHe	NO	Getekend: RHe	Datum aanmaken: 26-02-2015
05	Definitief	03-09-2015	RHe	NO	Definitief	