


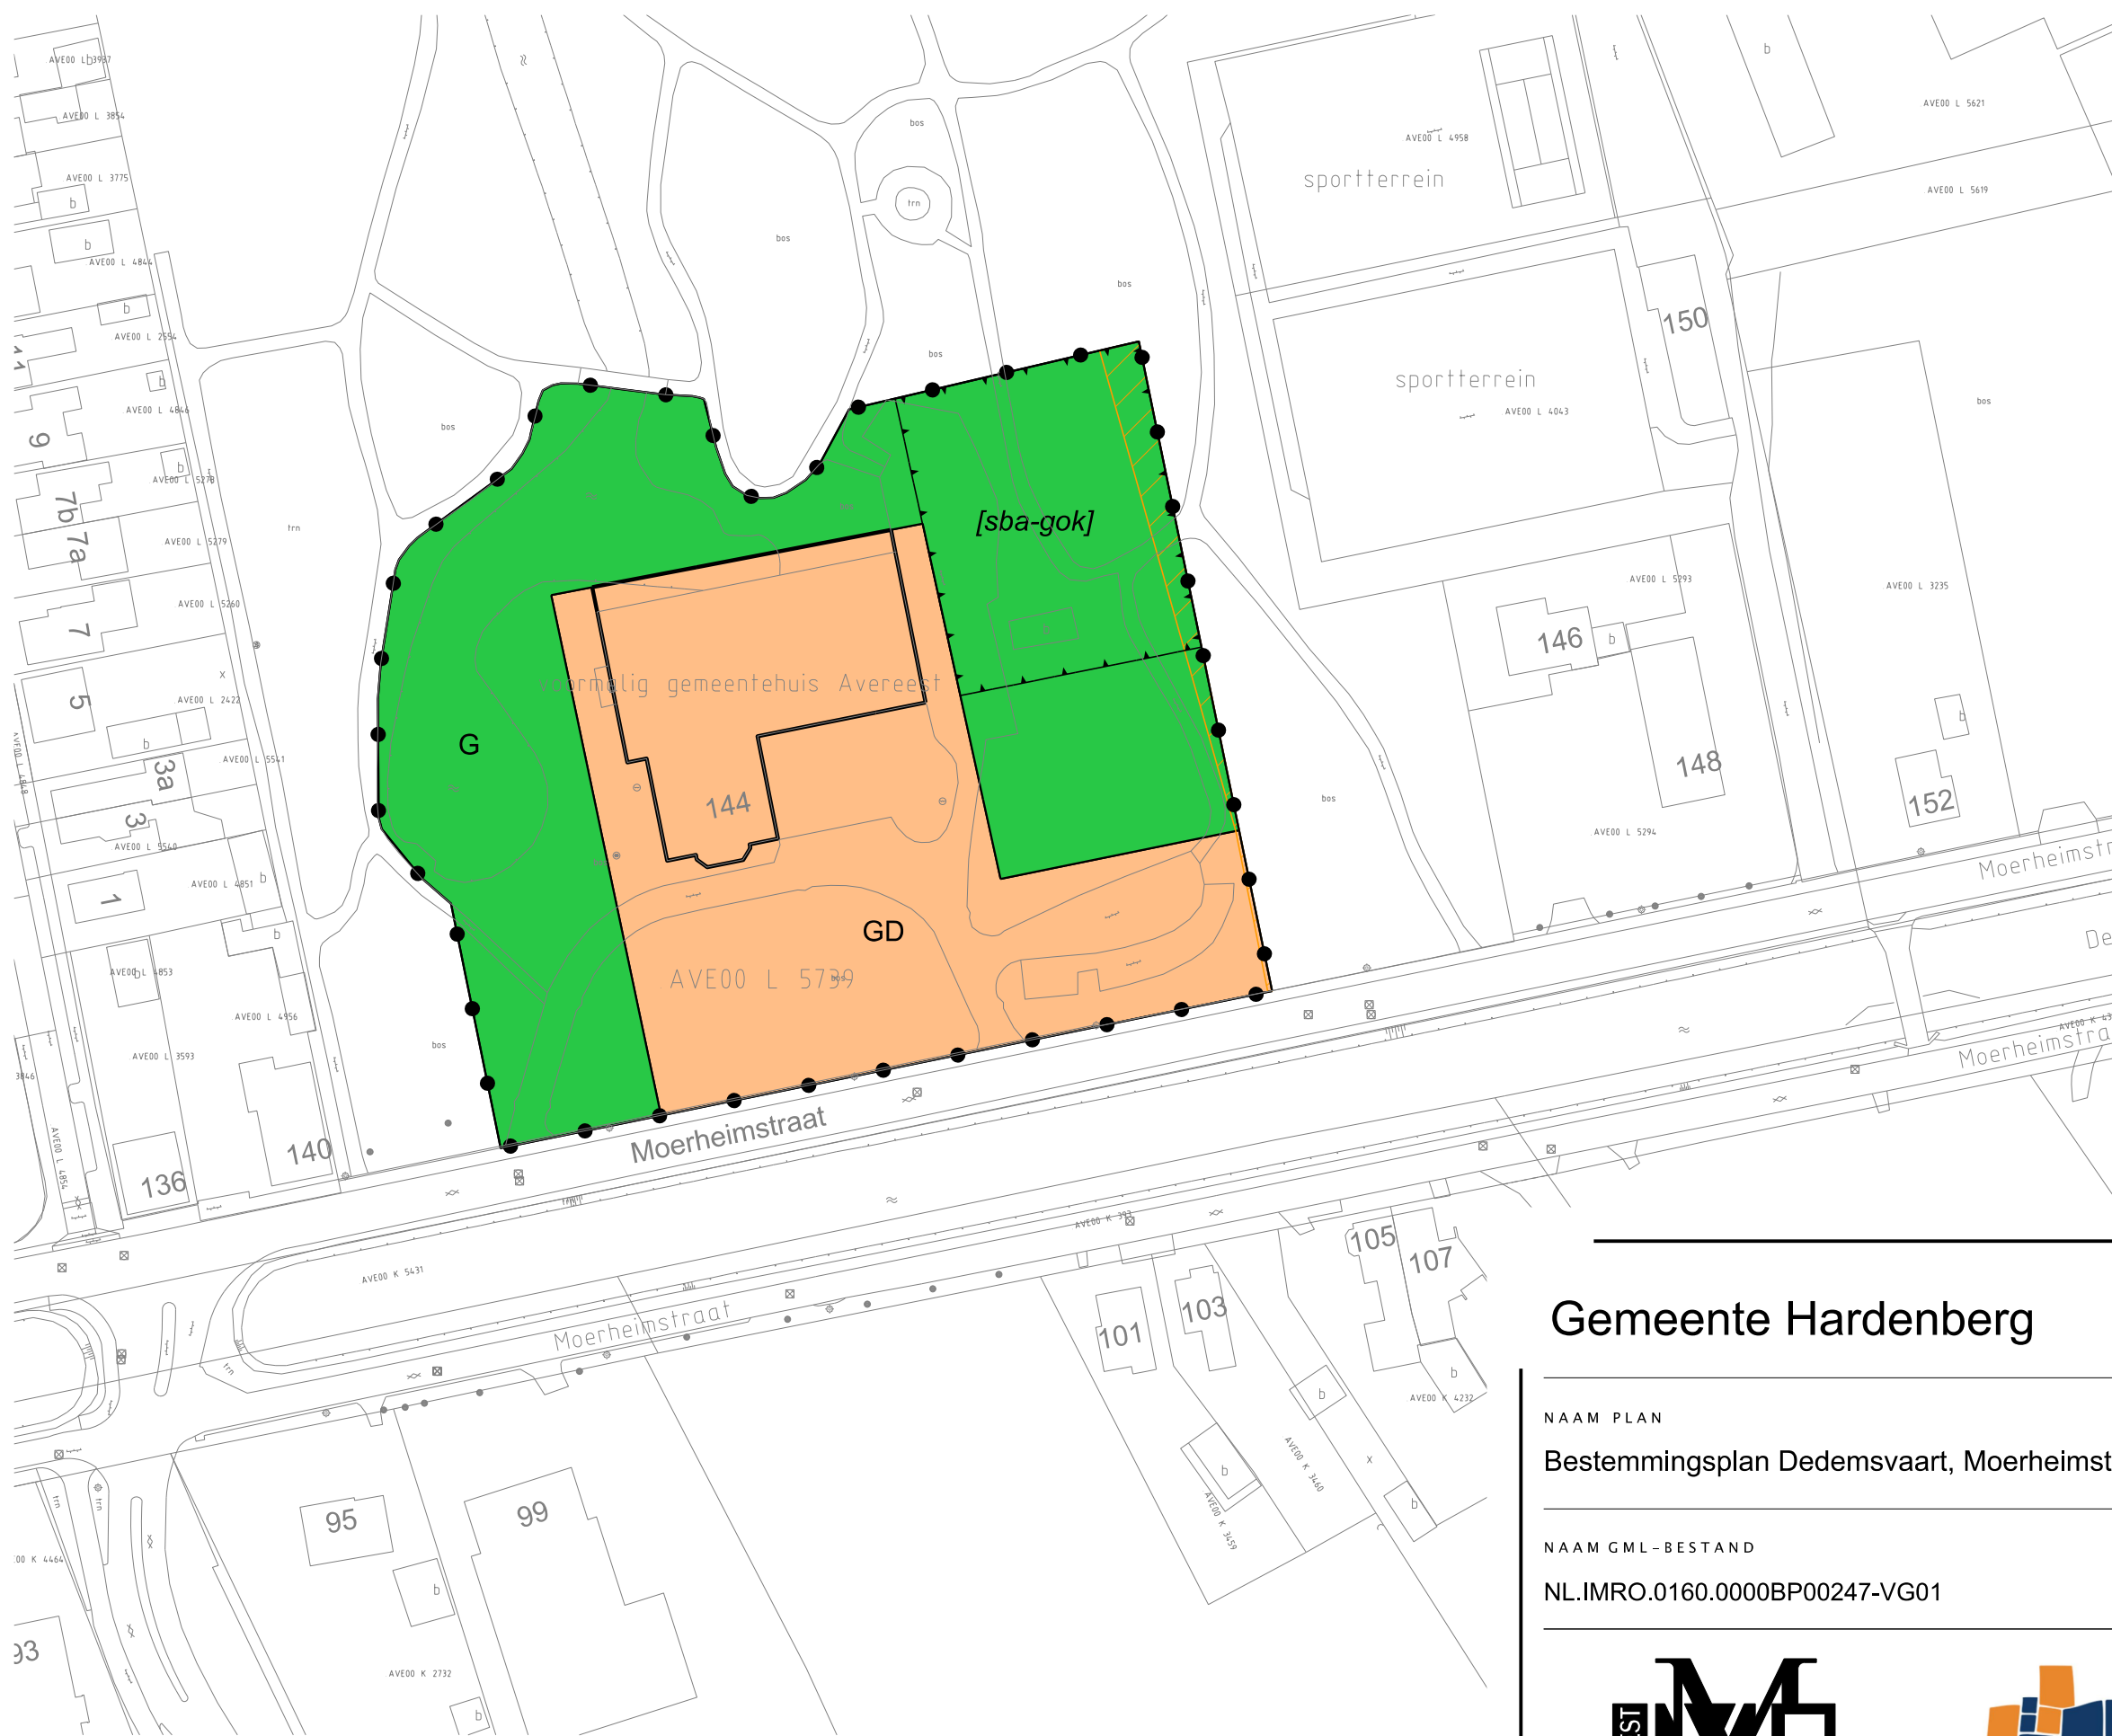

LEGENDA

Plangebied

Plangrens

Bestemmingen

Gemengd

Groen

Gebiedsaanduidingen

geluidszone - industrie

Bouwvlak

bouwvlak


Bouwaanduidingen

specifieke bouwaanduiding - gebouwen en overkappingen

Verklaring

Ondergrond

Gemeente Hardenberg

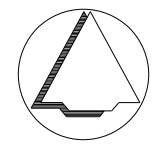

NAAM PLAN

Bestemmingsplan Dedemsvaart, Moerheimstraat 144 Dedemsvaart

NAAM GML-BESTAND

DATUM

BLAD VAN BLADEN

FORMAAT

NL.IMRO.0160.0000BP00247-VG01

1-4-2015

1 VAN 1

A3

Best M ingenieursbureau

Buiksloterdijk 338 1034 ZG Amsterdam

020 6338110 www.bestm.nl

Bestemmingsplannen

Twentepoort Oost 16A 7609 RG Almelo

0546 454466 www.bjz.nu

TEKENAAR

SCHAAL

MvL

1 :1000