


Legenda

1. Bestaande bomen (Zomereiken/Ruwe berk) behouden
2. Bestaande buxushaag behouden
3. Bestaande beukenhaag behouden
4. Aanplant hoogstamfruitbomen
Malus/Pyrus/Prunus (bijvoorkeur oude soorten)
Aanplantmaat 12-14 met onderlinge afstand van min. 7 (m)
Totaal 5 stuks
5. Aanplant Walnoot - Juglans regia
Aanplantmaat 14-16
Totaal 1 stuks
6. Aanplant houtsingel bestaande uit:
Alnus glutinosa - Zwarte Els 10%
Fraxinus excelsior - Gewone Es 10%
Betula pubescens - Zachte berk 10%
Crateagus mongyna - Meidoorn 15%
Prunus spinosa - Sleedoorn 20%
Acer campester - Veldesdoorn 15%
Viburnum opulus - Geldersche roos 15%
Rosa canina - Wilde roos 5% (langs rand)

Aanplanten met 10 st/m1 in groepen van 5
Eindbeeld is een houtsingel van min. 5 (m) breed
7. Aanplant Hollandse Linde - Tilia x vulgaris
Aanplantmaat 12-14 Eindbeeld is een solitaire boom
8. Aanplant haag bestaande uit:
Meidoorn - Crateagus monogyna
Aanplantmaat 80-100 met 5 st/m2 planten in driehoeksverband
Eindbeeld is een haag van ca. 1,5 (m) hoog
9. Verwijderen gebiedsvreemde beplanting

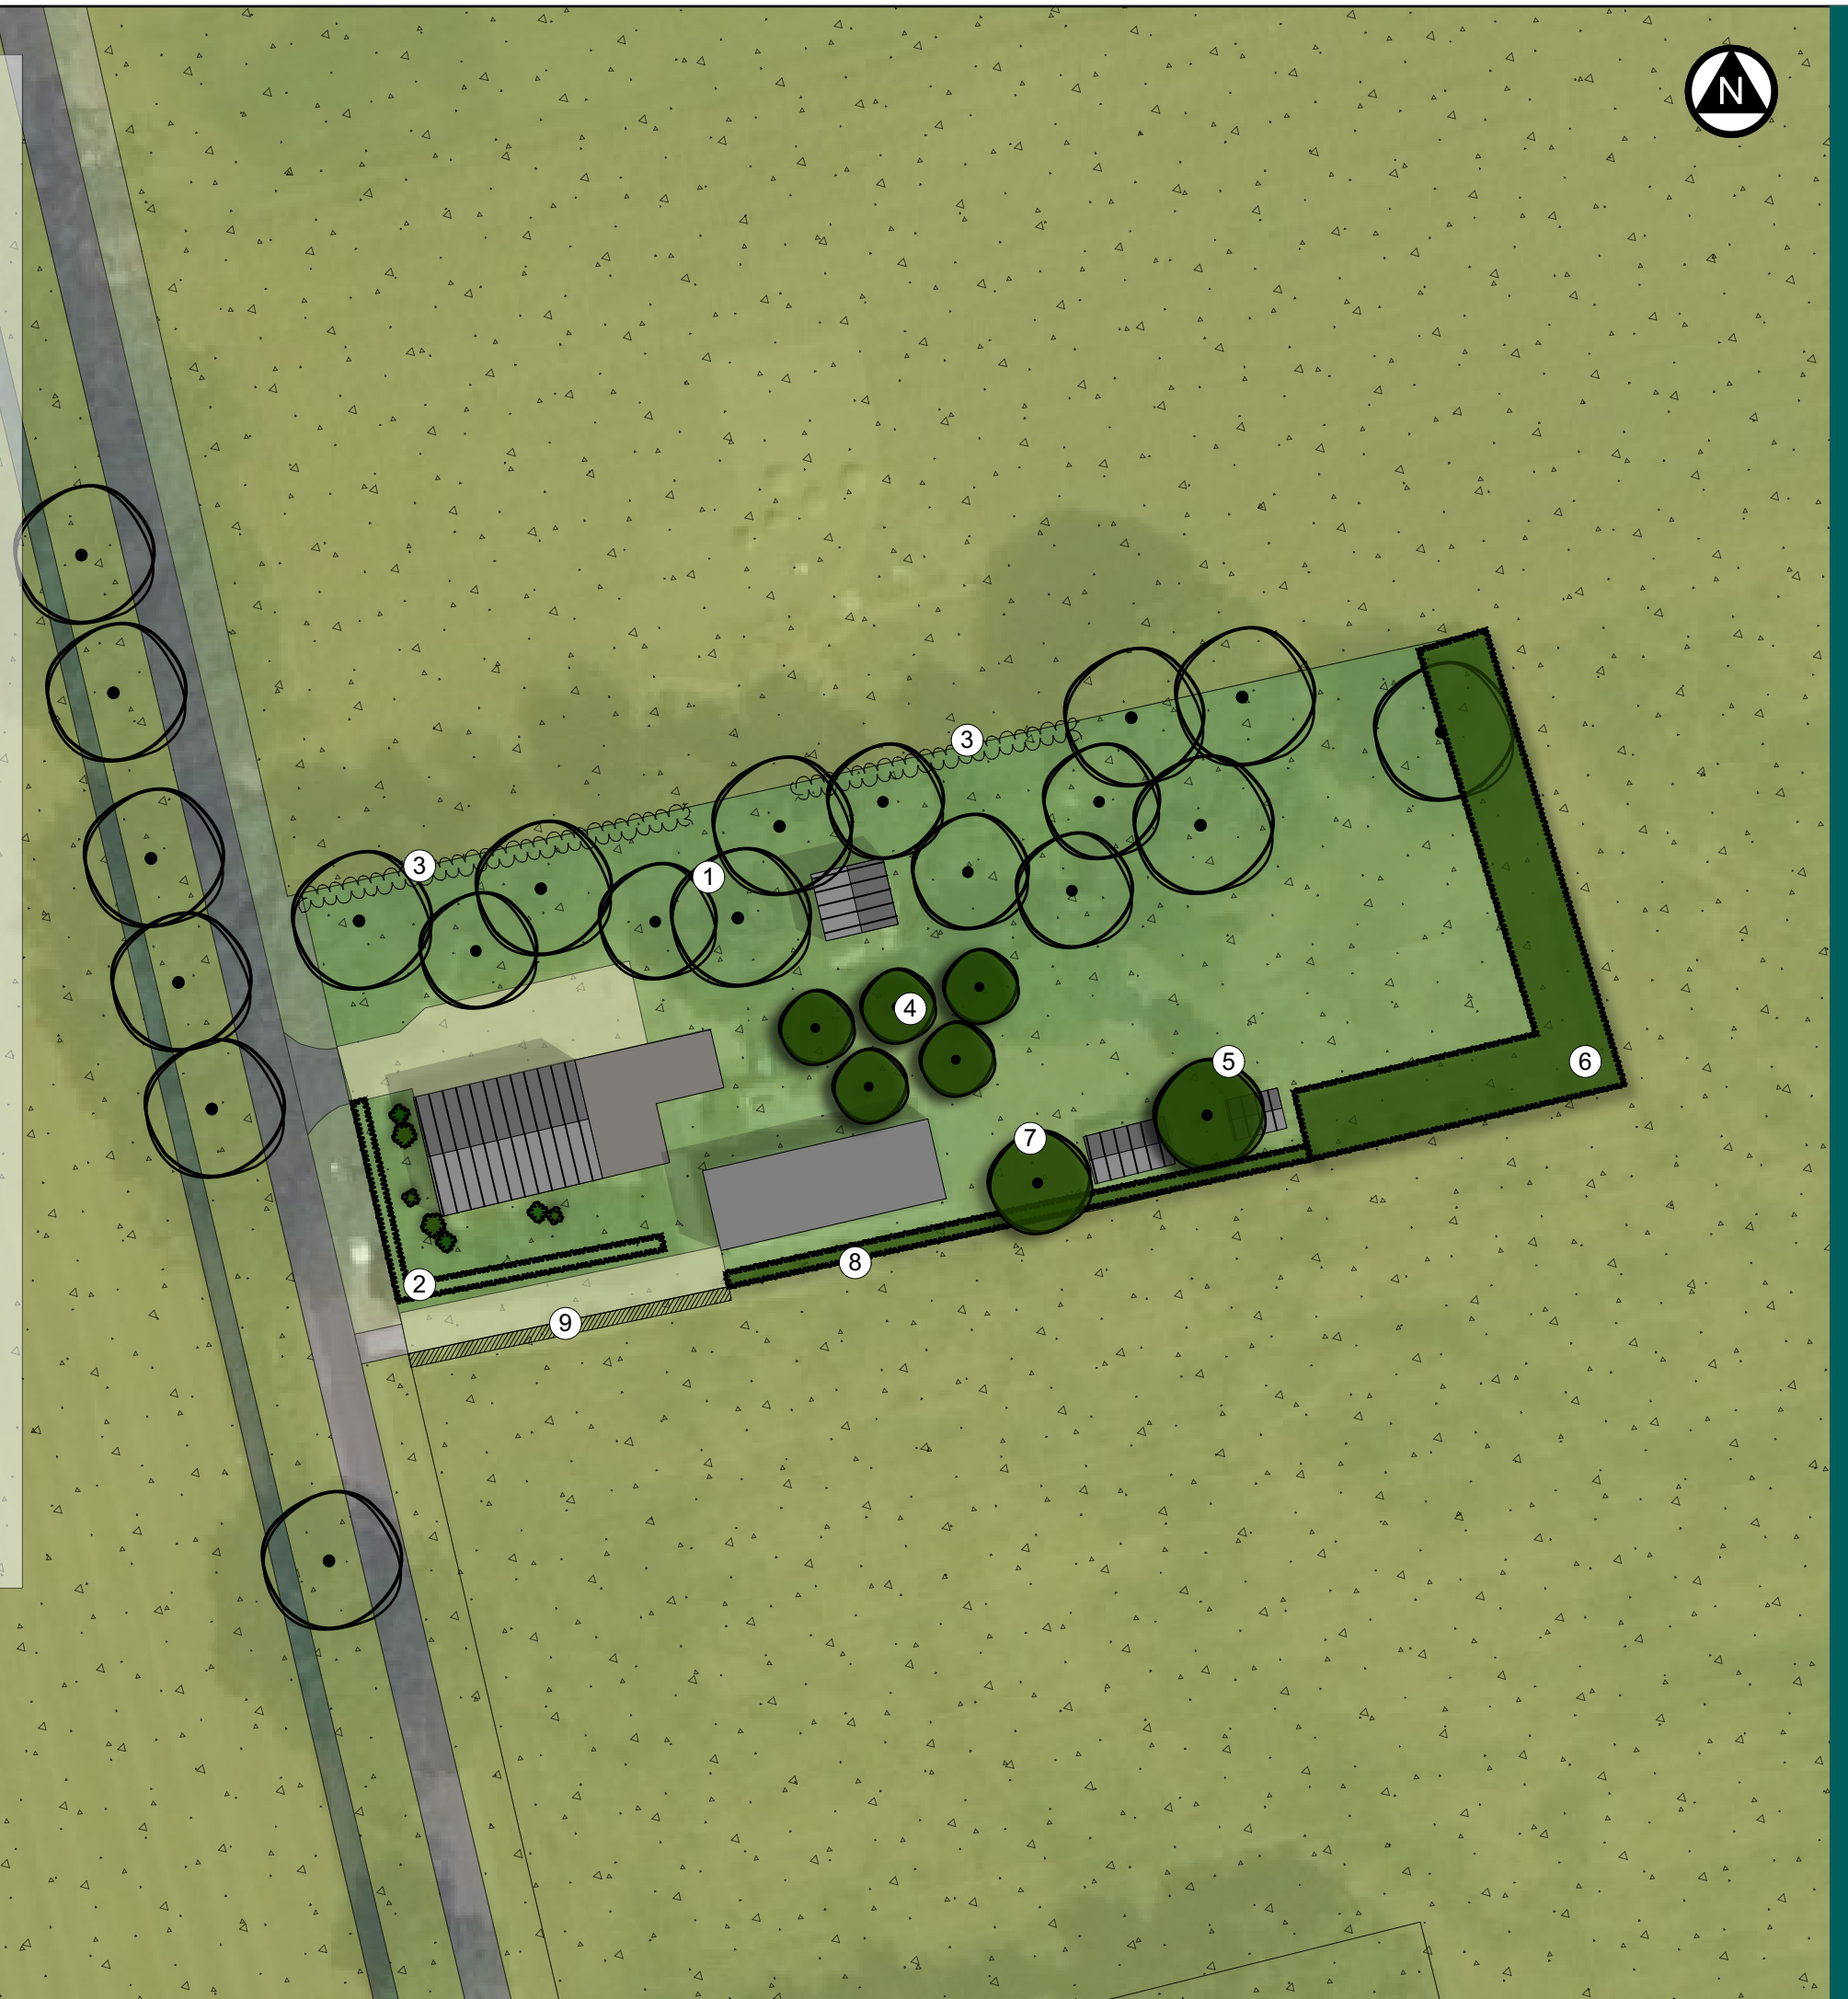

project
2084
bestand
2084-eip-1vwX

datum
2 okt. 2021
door
herbert

formaat
a3
schaal
1:500

tekeningno
1 (3)
versie
1.0