


VORGEVEL
VR= ventilatie rooster conform ventilatieberekening


RECHTERZIJGEVEL
VR= ventilatie rooster conform ventilatieberekening
= 30 min WBBO brandwerend glas

ACHTERGEVEL
VR= ventilatie rooster conform ventilatieberekening

LINKERZIJGEVEL
VR= ventilatie rooster conform ventilatieberekening

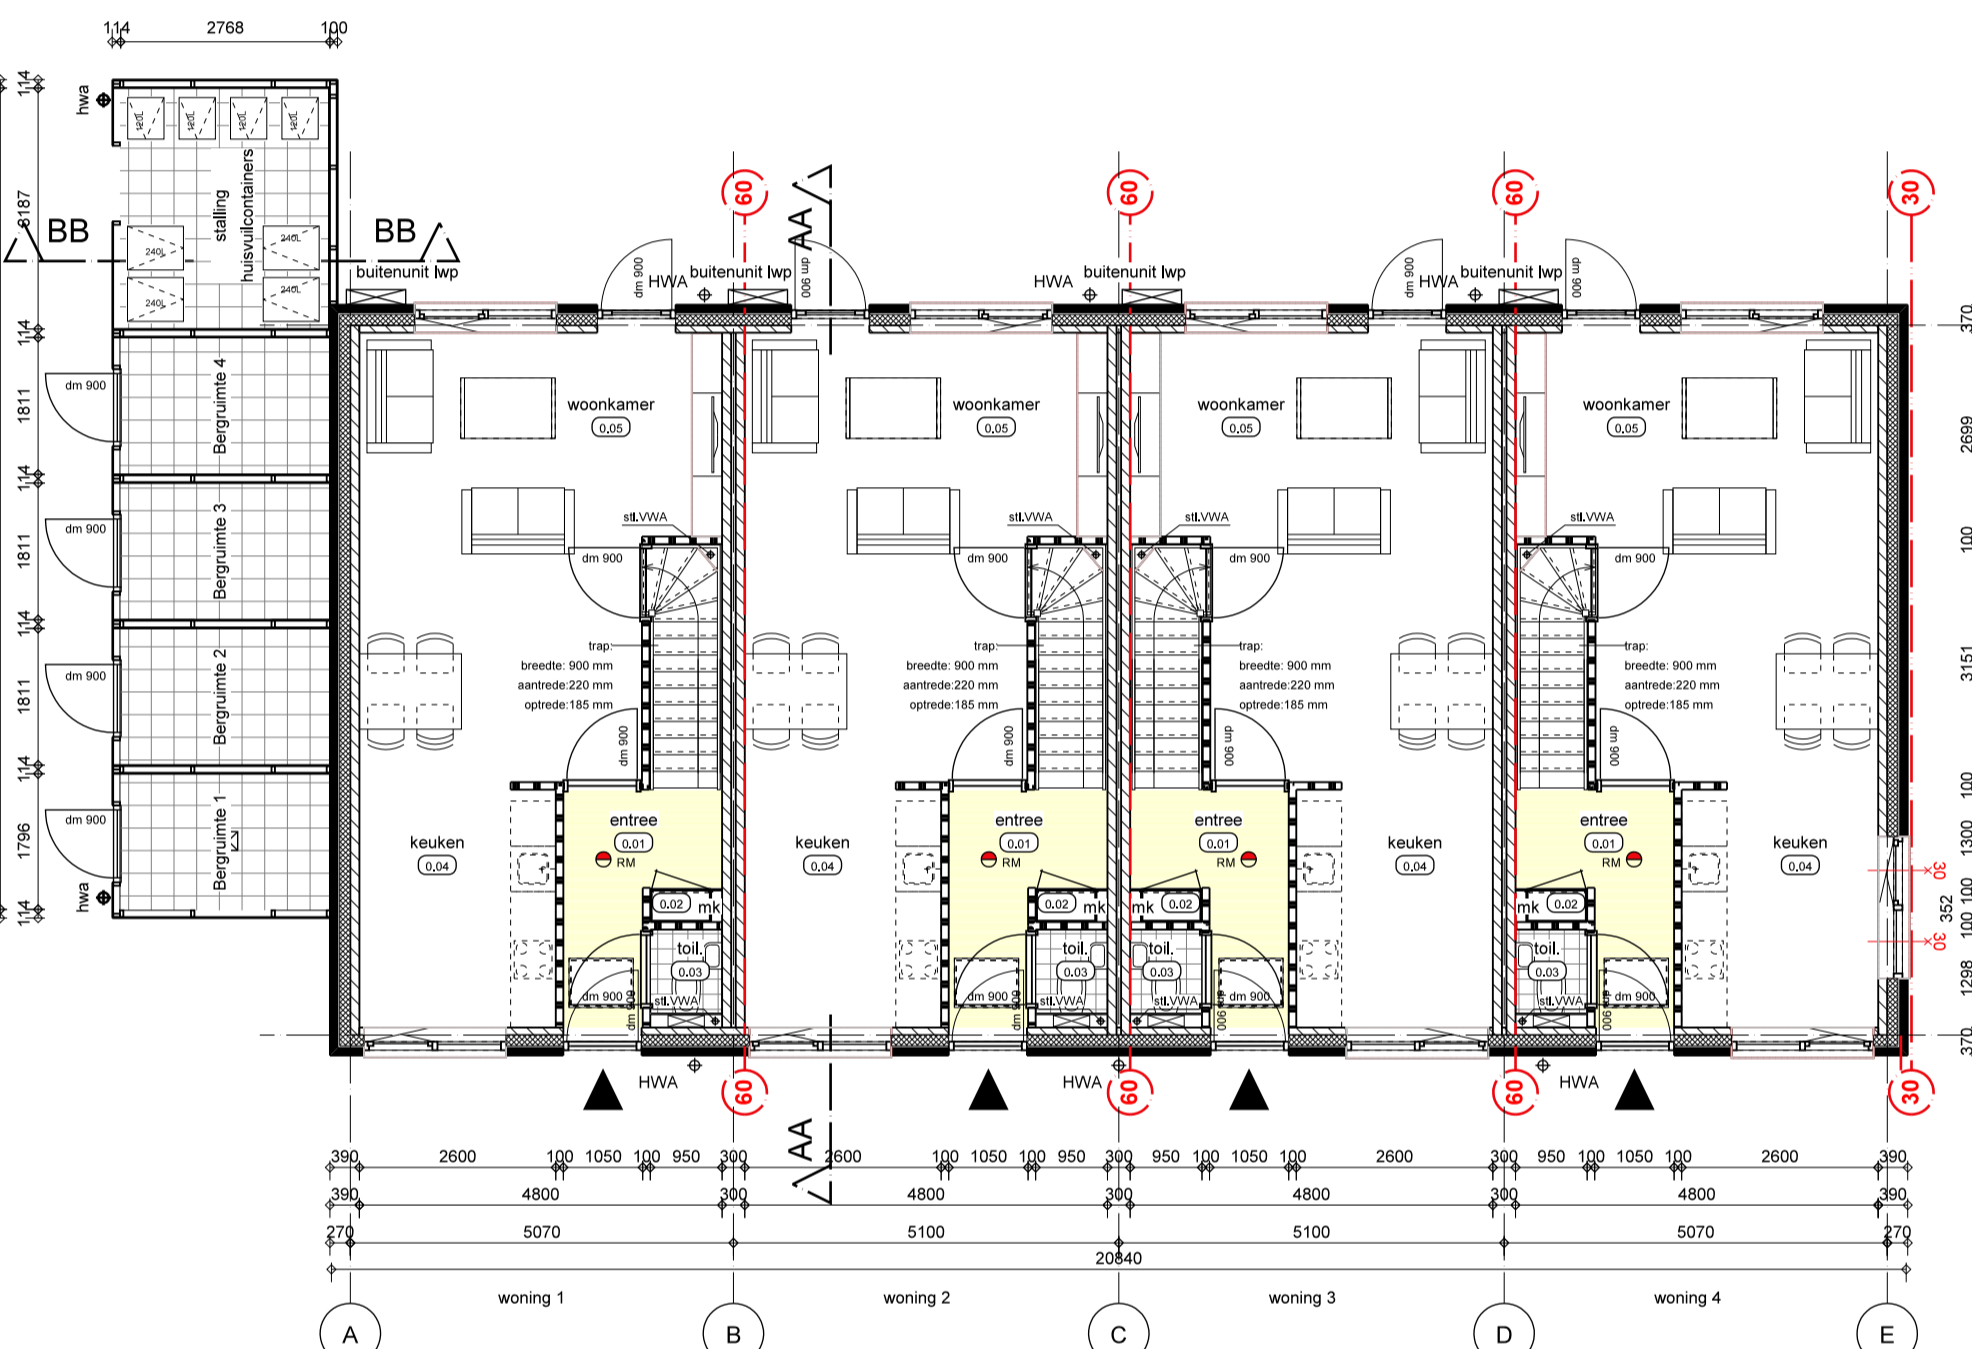

BEGANE GROND P=00 (stramien 5100 mm; netto 4800mm)

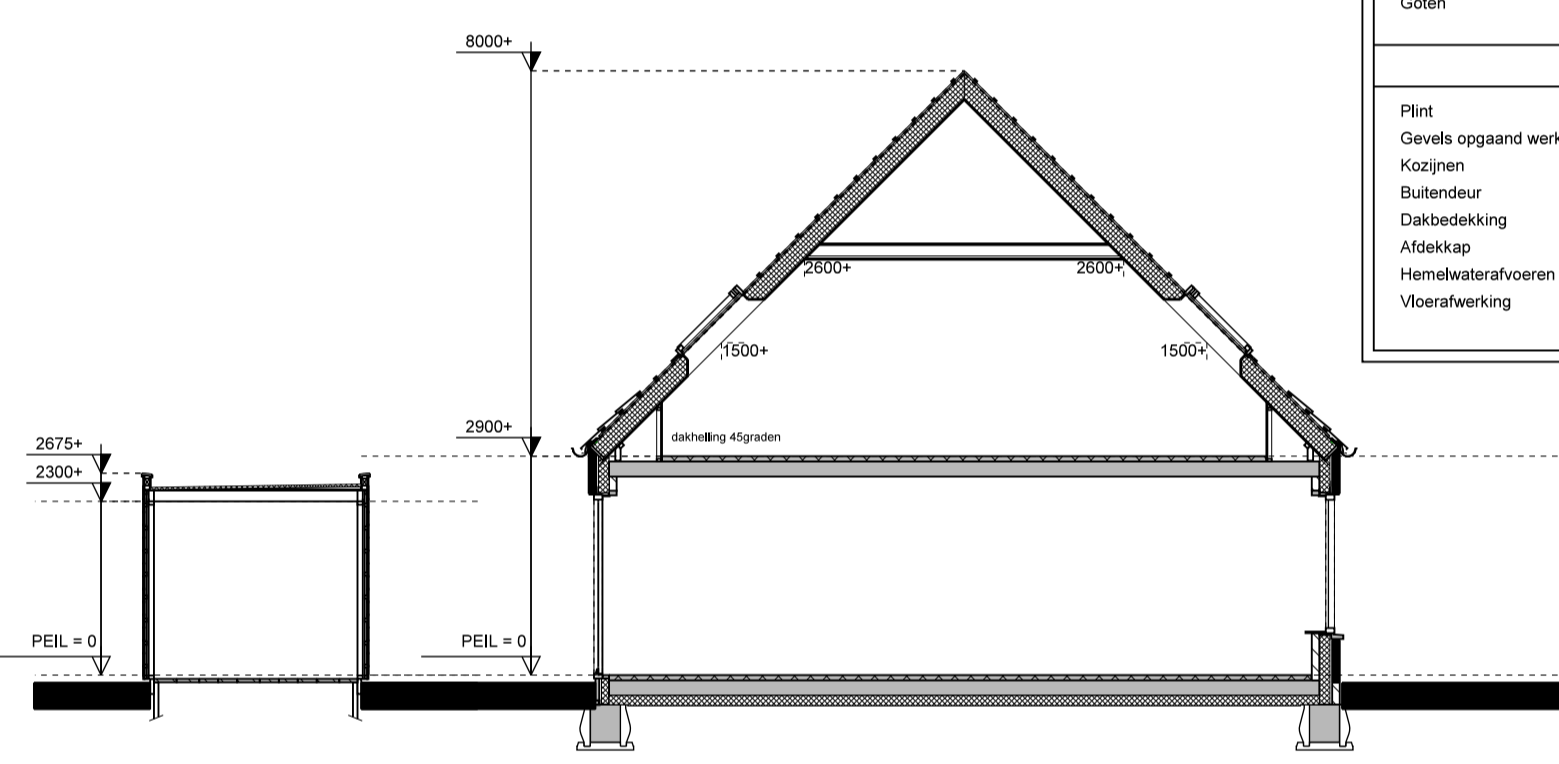

Doorsnede B-B DOORSNEDE A-A

Renvooi kleuren en materialen - starterswoningen:		
Plint	Metselwerk baksteen	Zwartbruin geruanceerd code n.l.b.
Gevels opgaand werk	Metselwerk baksteen	Roodbruin geruanceerd code n.l.b.
Kozijnen	Hardhout	Zuiverwit, RAL 9010
Drasranden deuren	Hardhout	Zwartblauw, RAL 5004
Waterslagen, raamdorpels	Prefab beton (BS Beton o.g.)	Grijs
Dakbedekking	Keramische dakpan type n.l.b.	Natuurel kwarts blauw gesmoord
Hemelwaterafvoeren	Kunststof PVC	Natuurel grijs
Goten	Kunststof PVC	Natuurel grijs

Renvooi kleuren en materialen - bergingen:		
Plint	Hardhouten randbalk	Bruin/grijs naturel
Gevels opgaand werk	Gesprengreerde rabatdolen	Natuurel
Kozijnen	Hardhout	Zuiverwit, RAL 9010
Buitendeur	Hardhout	Zwartblauw, RAL 5004
Dakbedekking	Bitumineuze dakbedekking	Natuurel / antraciet
Aldekkap	Plaatstof o.g.	Donkergrijs
Hemelwaterafvoeren	Kunststof PVC	Natuurel grijs
Vloerwerkering	Betontegels 300x300 mm	Natuurel grijs

Renvooi brandveiligheid


60 Brandscheiding 60 min. WBBO brandwerend

60 Niet ioniserende rookdetector, aangesloten op netspanning, onderling doorgeschakeld, die voldoet aan NEN 2555

Alle deurkozijnen waarvan de dagmaat op tekening staat aangegeven bezitten een netto vrije doorgang van 900x200mm

Beglazing uitvoeren volgens NEN 3569:2011


Constructies met beglazing, inclusief het glas moeten voldoen aan de starteisen volgens NEN 6700, NEN 6702, NEN 2006, NEN 2008-2 en NEN-EN 81-1 en -2.

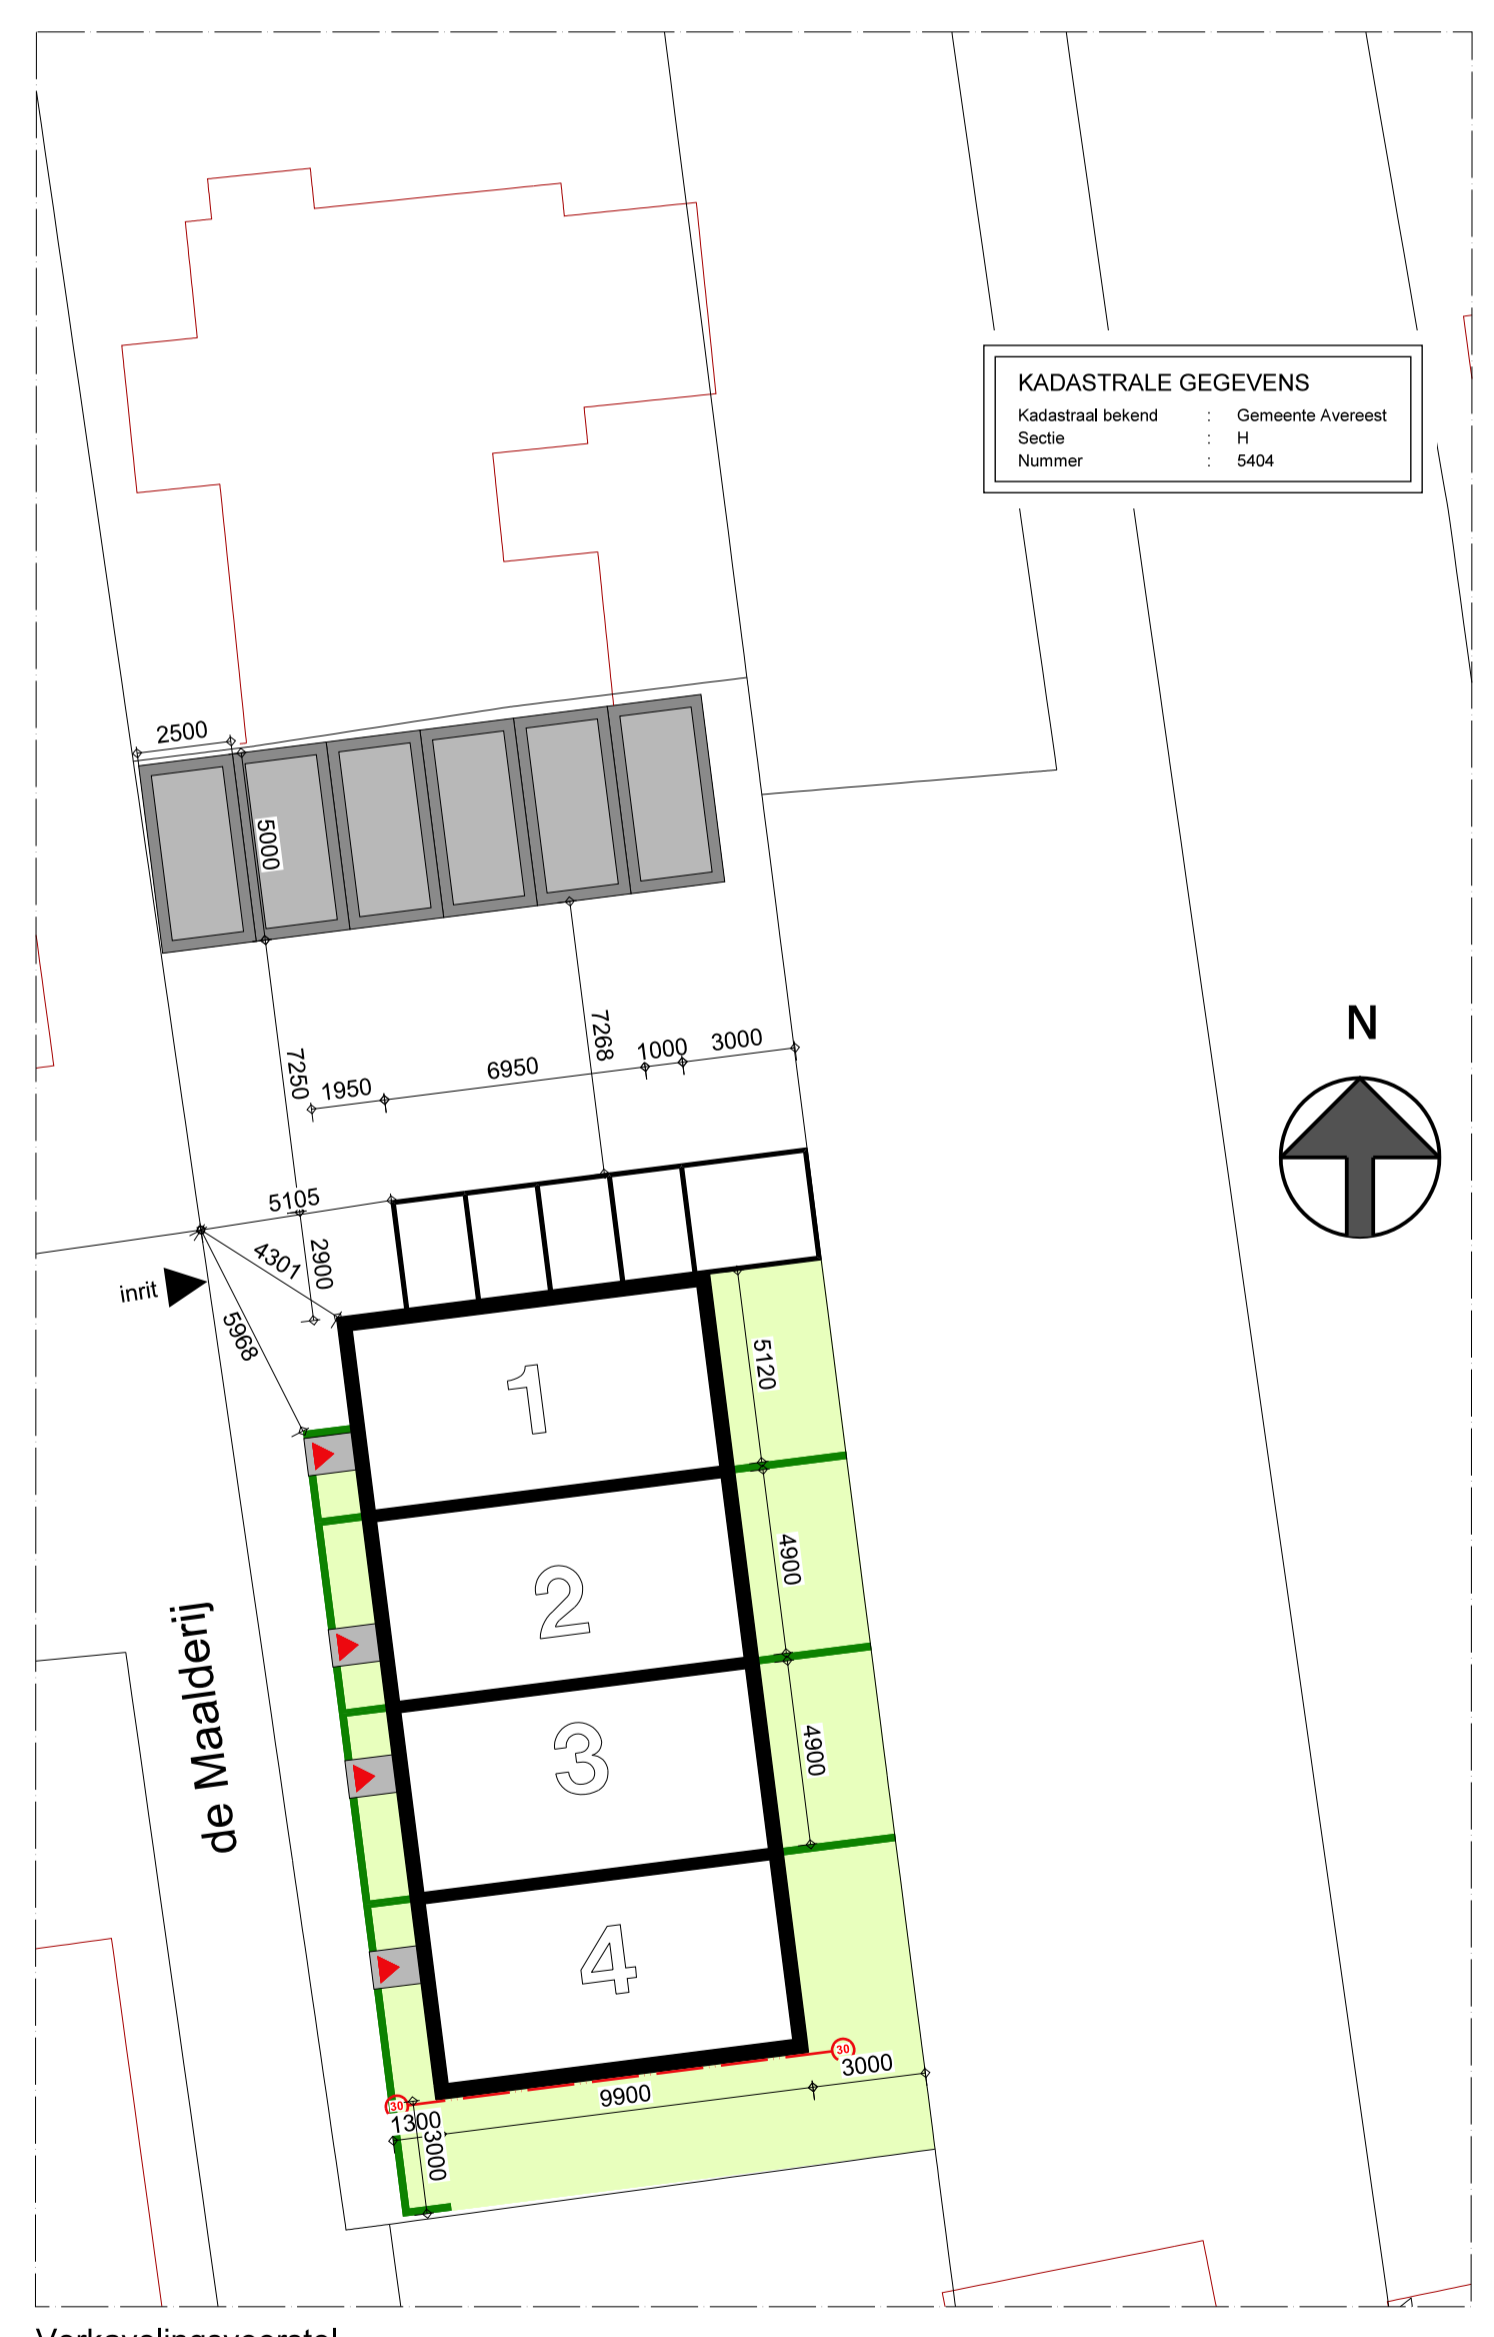

Verkevelingsvoorstel



1E VERDIEPING 2.900+

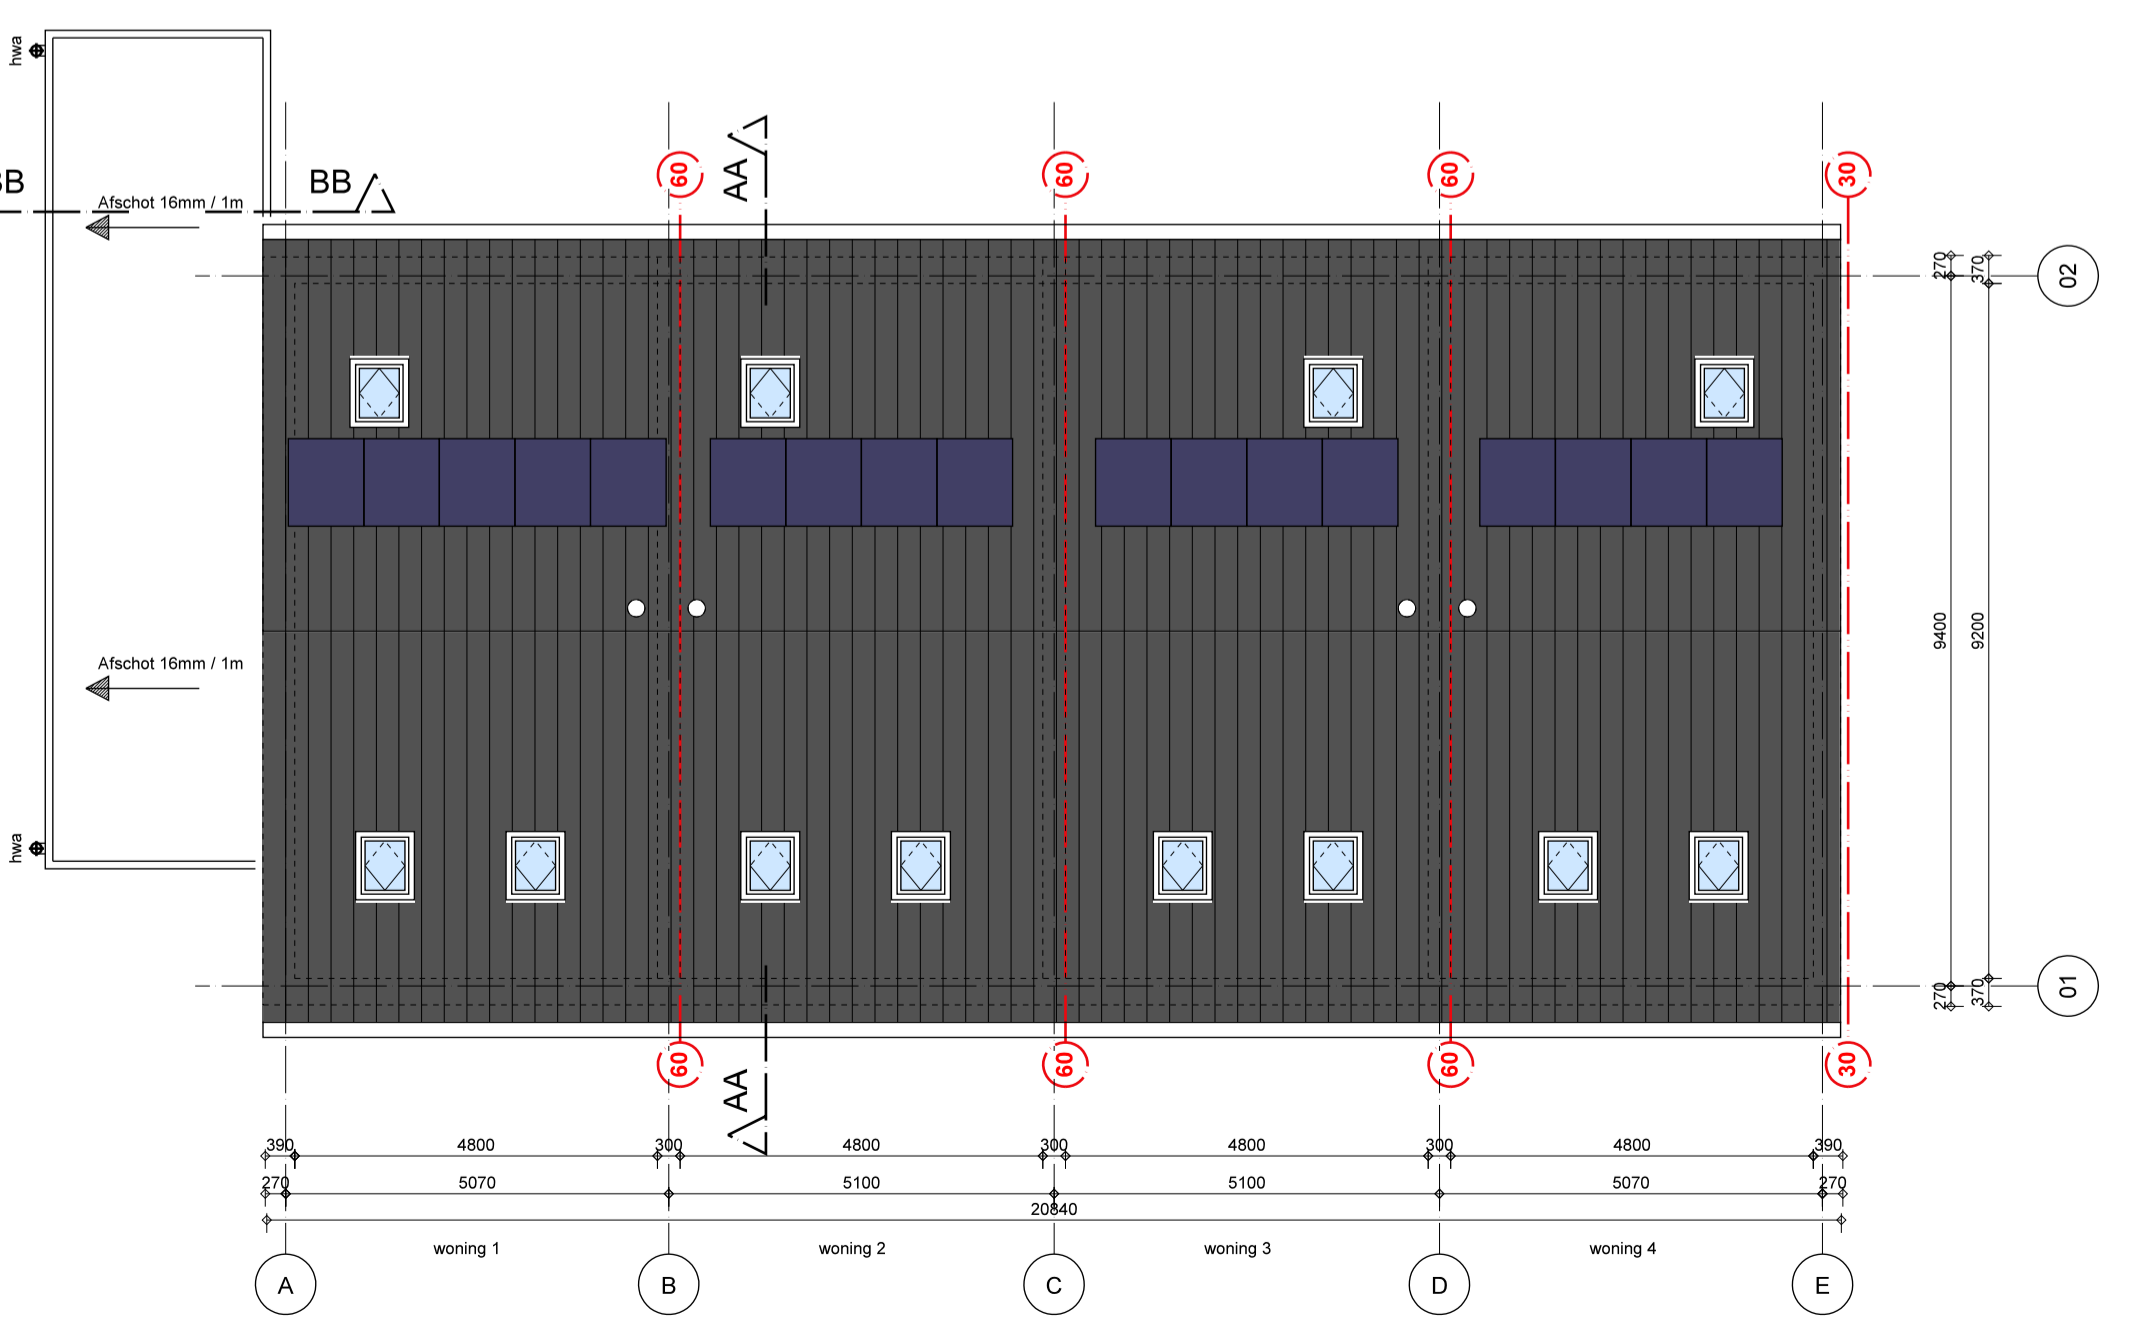

DAKAANZICHT

Project Ontwerp 4 grondgebonden starterswoningen aan de Maalderij te Dedemsvaart

Opdrachtgever Mauray Scooters & Bikes
Markt 2 7701 GV Dedemsvaart

Getekend RO Voorlopig
Schaal 1 : 100 / 200

Formaat A1

Definitief 13-02-2019

Overzichtstekening starterswoningen

dedem architectuur
Markt 1A 7701 GV Dedemsvaart
Postbus 33 7700 AA Dedemsvaart
Tel. 0523-615001
KvK. 56583826
info@dedemarchitectuur.nl
www.dedemarchitectuur.nl
tekeningnummer : 17-032 BA-01