



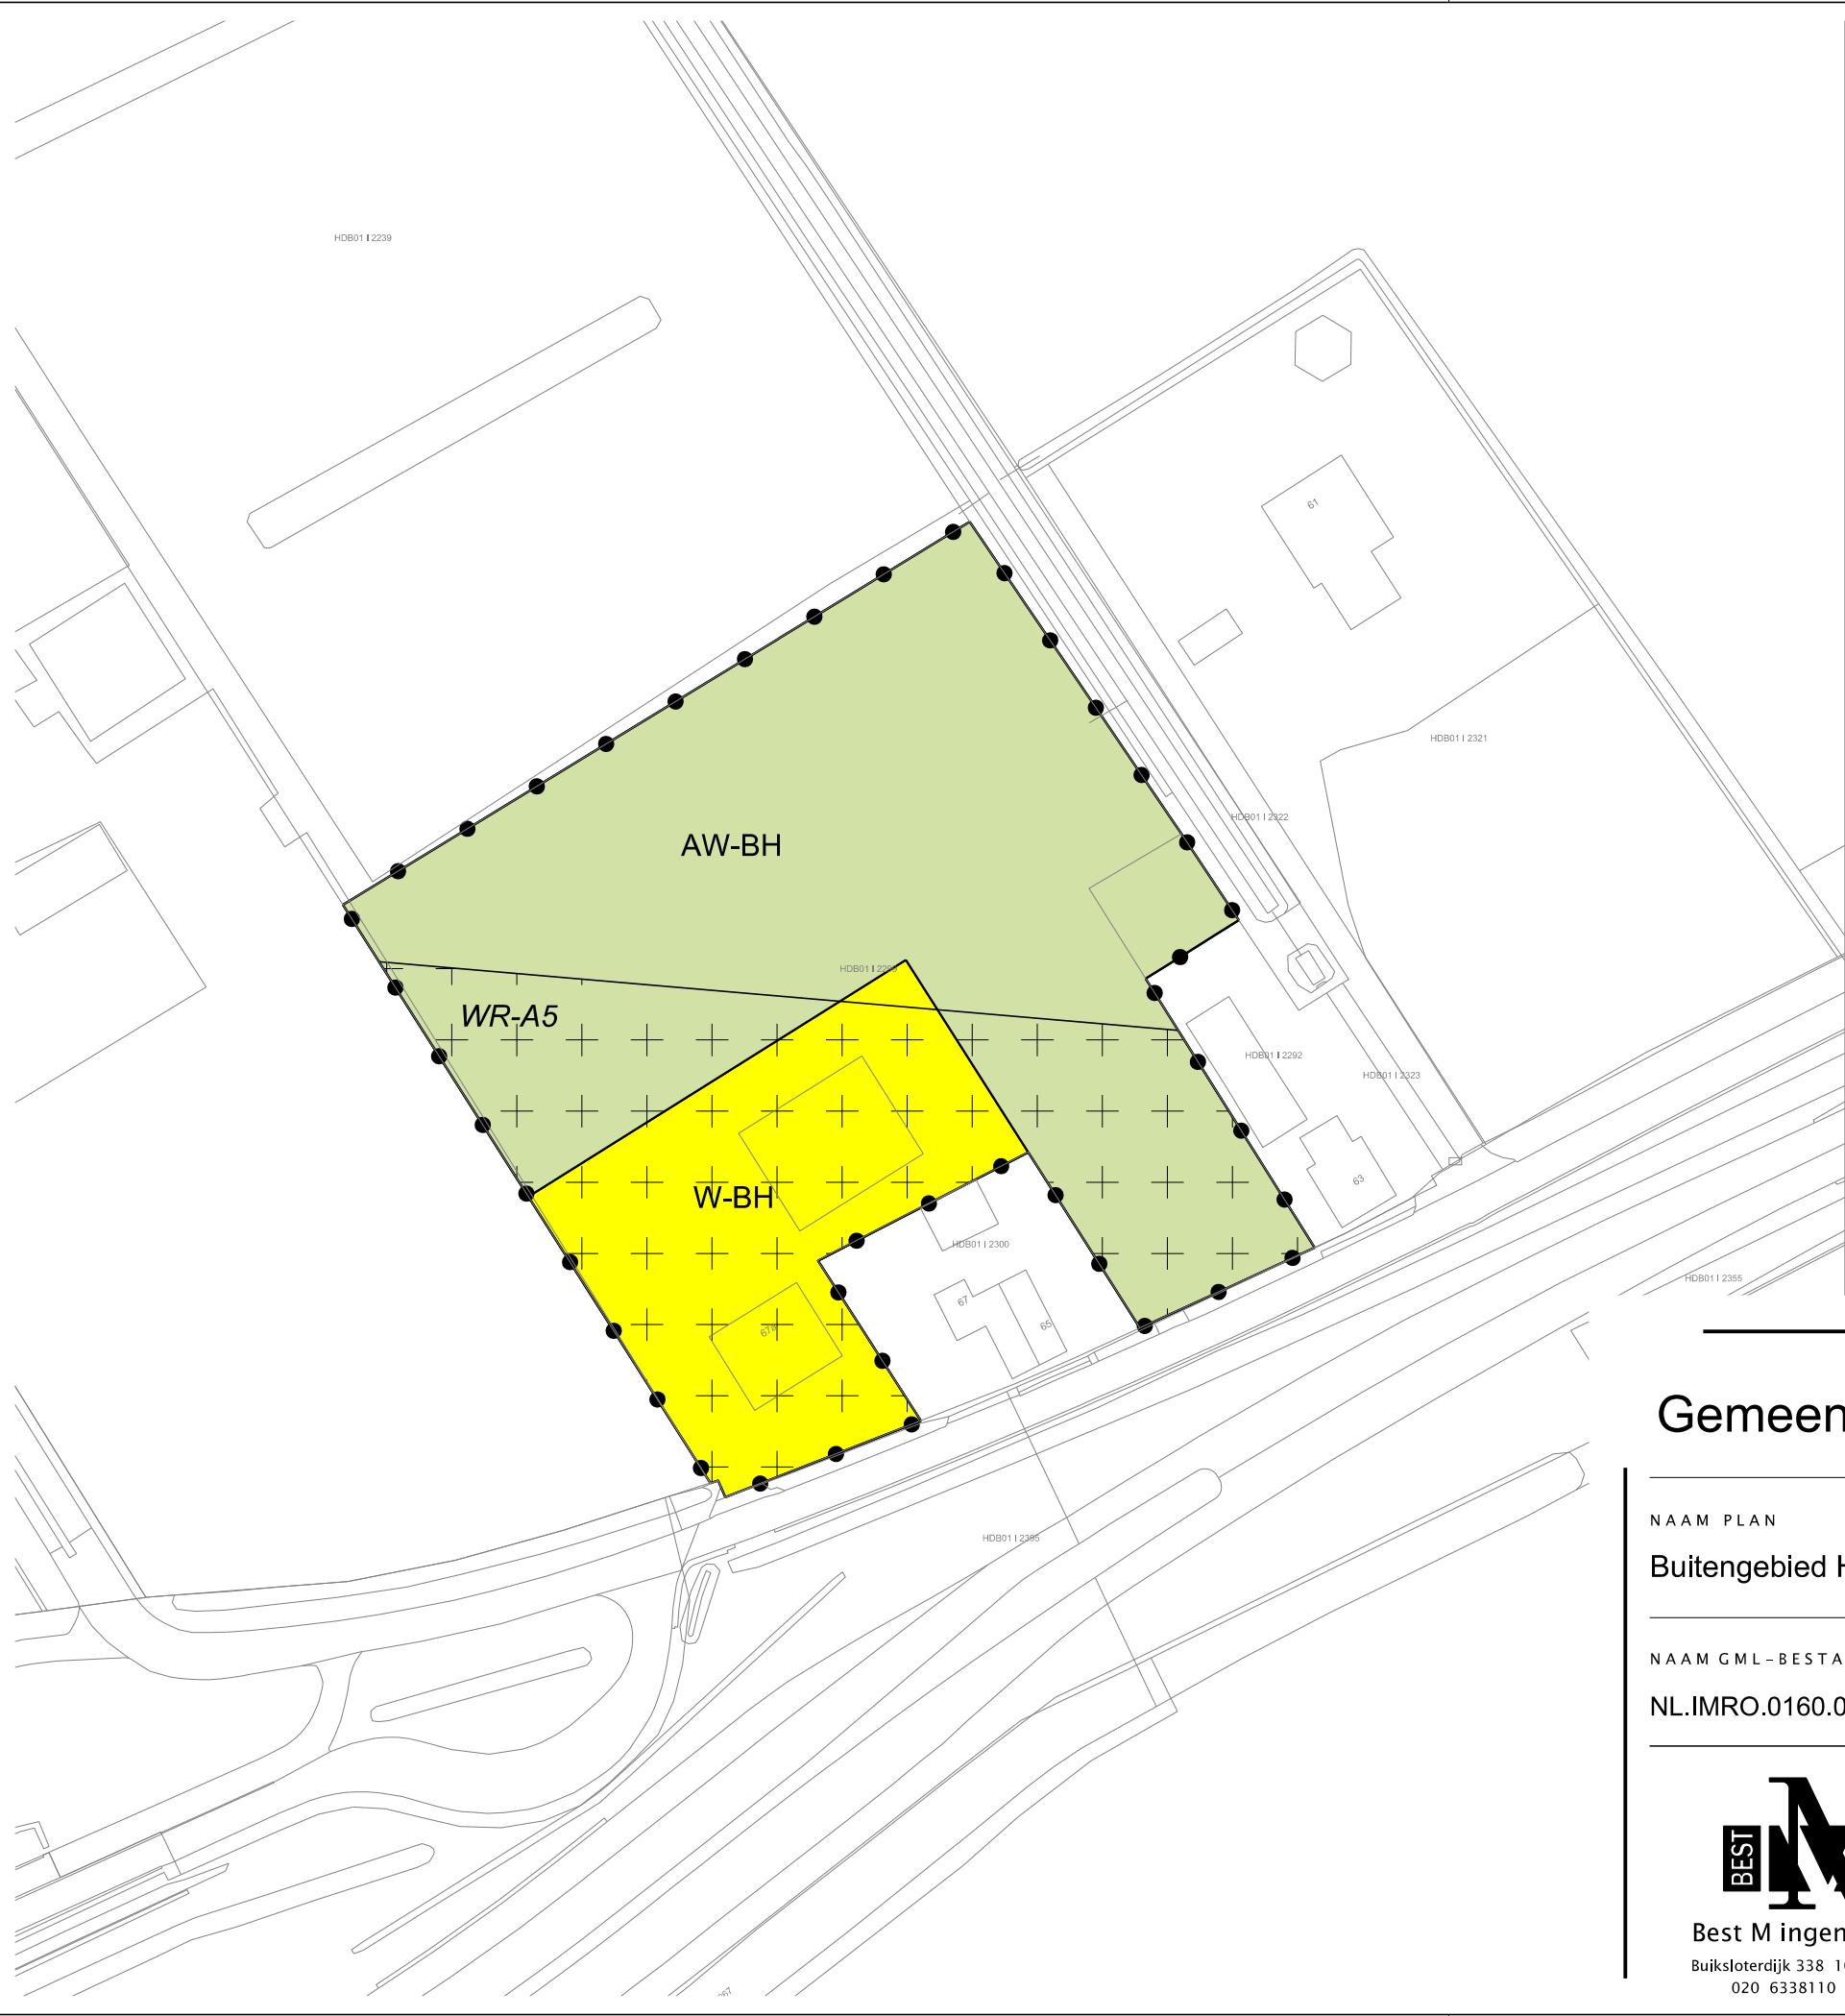

LEGENDA

- Plangebied
- Plangrens
- Bestemmingen
- AW-BH Agrarisch met waarden - Besloten heideontginningslandschap
- W-BH Wonen - Besloten heideontginningslandschap
- Dubbelbestemmingen
- WR-A5 Waarde - Archeologie 5
- Verklaring
- Ondergrond

Gemeente Hardenberg

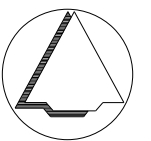

NAAM PLAN

Buitengebied Hardenberg, Ommerweg 67a Rheerzerveen

NAAM GML-BESTAND

NL.IMRO.0160.0000BP00341-VG01

DATUM

1-4-2020

BLAD VAN BLADEN

1 VAN 1

FORMAAT

A3



Best M ingenieursbureau

Buiksloterdijk 338 1034 ZG Amsterdam
020 6338110 www.bestm.nl



ruimtelijke plannen en advies
Twentepoort Oost 16A 7609 RG Almelo
0546 454466 www.bjjz.nu

TEKENAAR

MvL

SCHAAL

1 :1000