



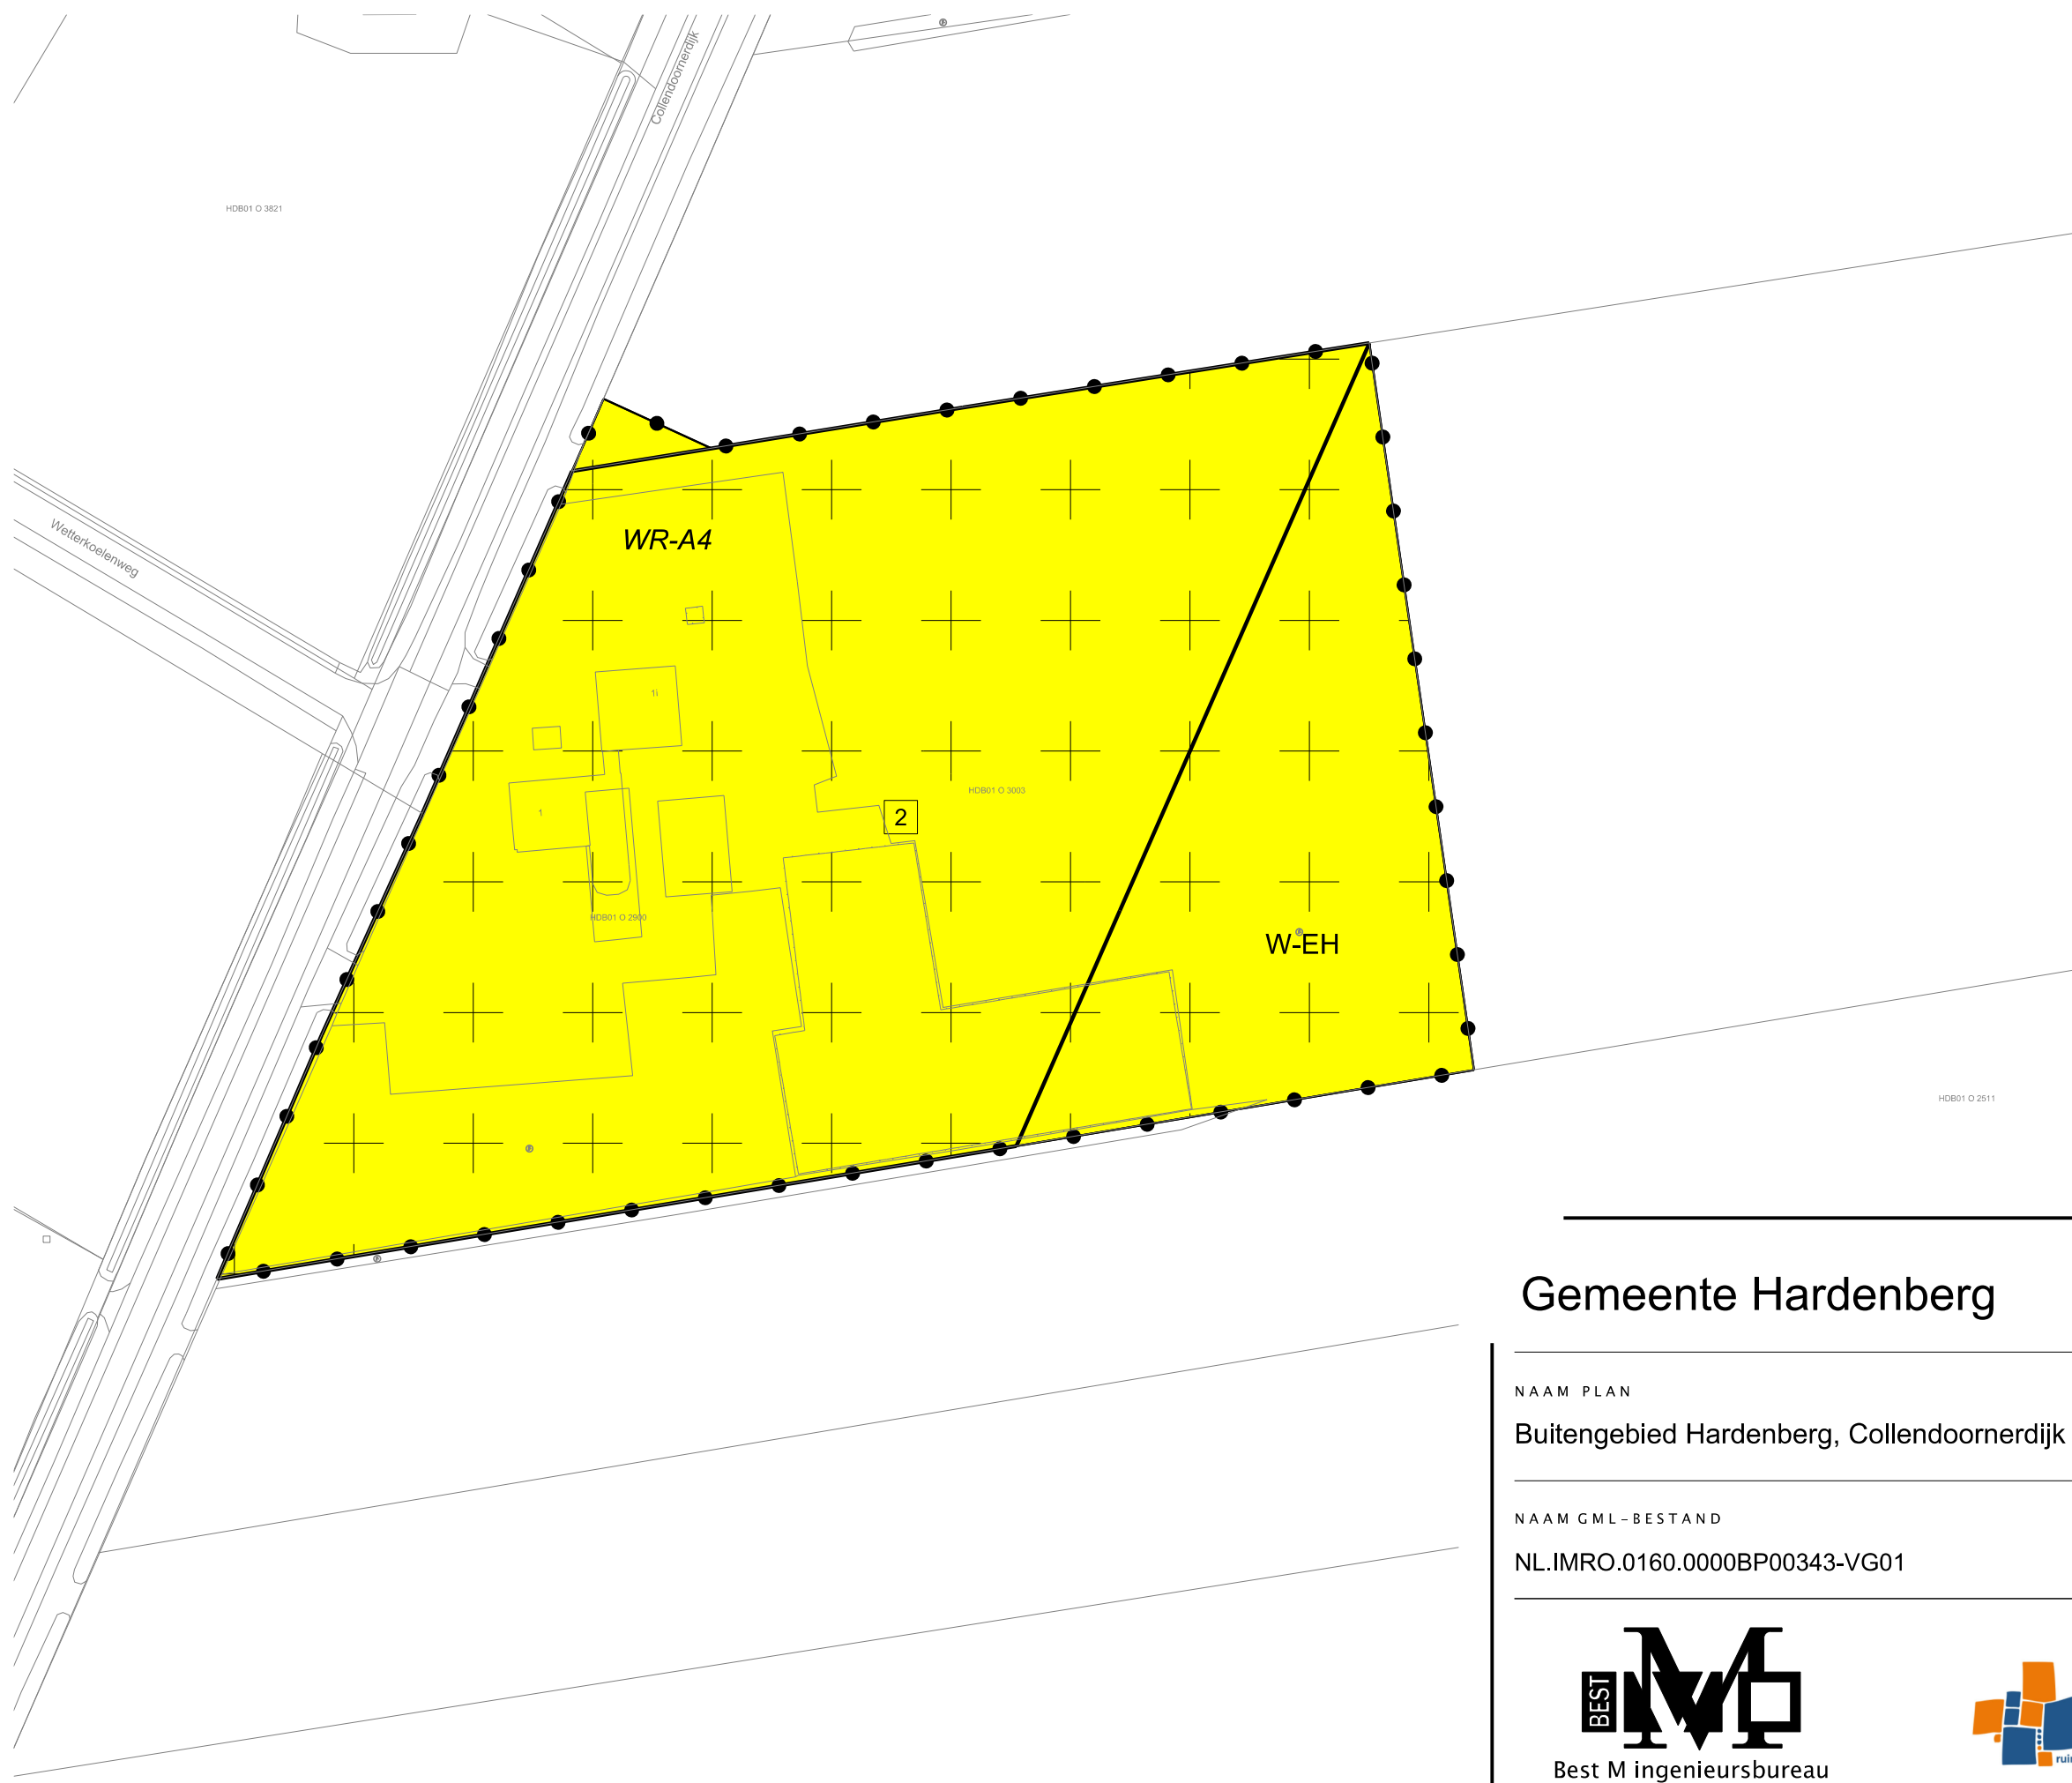

LEGENDA

- Plangebied
- Plangrens
- Bestemmingen
- W-EH Wonen - Essen en hoevenlandschap
- Dubbelbestemmingen
- WR-A4 Waarde - Archeologie 4
- Bouwvlak
- bouwvlak
- Maatvoering
- 2 maximum aantal wooneenheden
- Verklaring
- Ondergrond

Gemeente Hardenberg

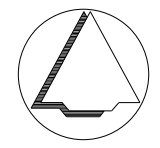

NAAM PLAN

Buitengebied Hardenberg, Collendoornerdijk 1f - 1g, Collendoorn

NAAM GML-BESTAND

NL.IMRO.0160.0000BP00343-VG01

DATUM

10-12-2020

BLAD VAN BLADEN

1 VAN 1

FORMAAT

A3



Best M ingenieursbureau
Buiksloterdijk 338 1034 ZG Amsterdam
020 6338110 www.bestm.nl



ruimtelijke plannen en advies
Twentepoort Oost 16A 7609 RG Almelo
0546 454466 www.bjjz.nu

TEKENAAR

MvL

SCHAAL

1 :1000