


# situatie Eerste Schansweg 7

14-11-2019

deze kaart is noordgericht

1. slopen verouderde bebouwing
2. parkeren en laden/lossen
3. verwijderen schutting
4. versterken/doortrekken houtwal
5. doortrekken laanbeplanting
6. behoud/aanleg greppels/sloot langs houtwal

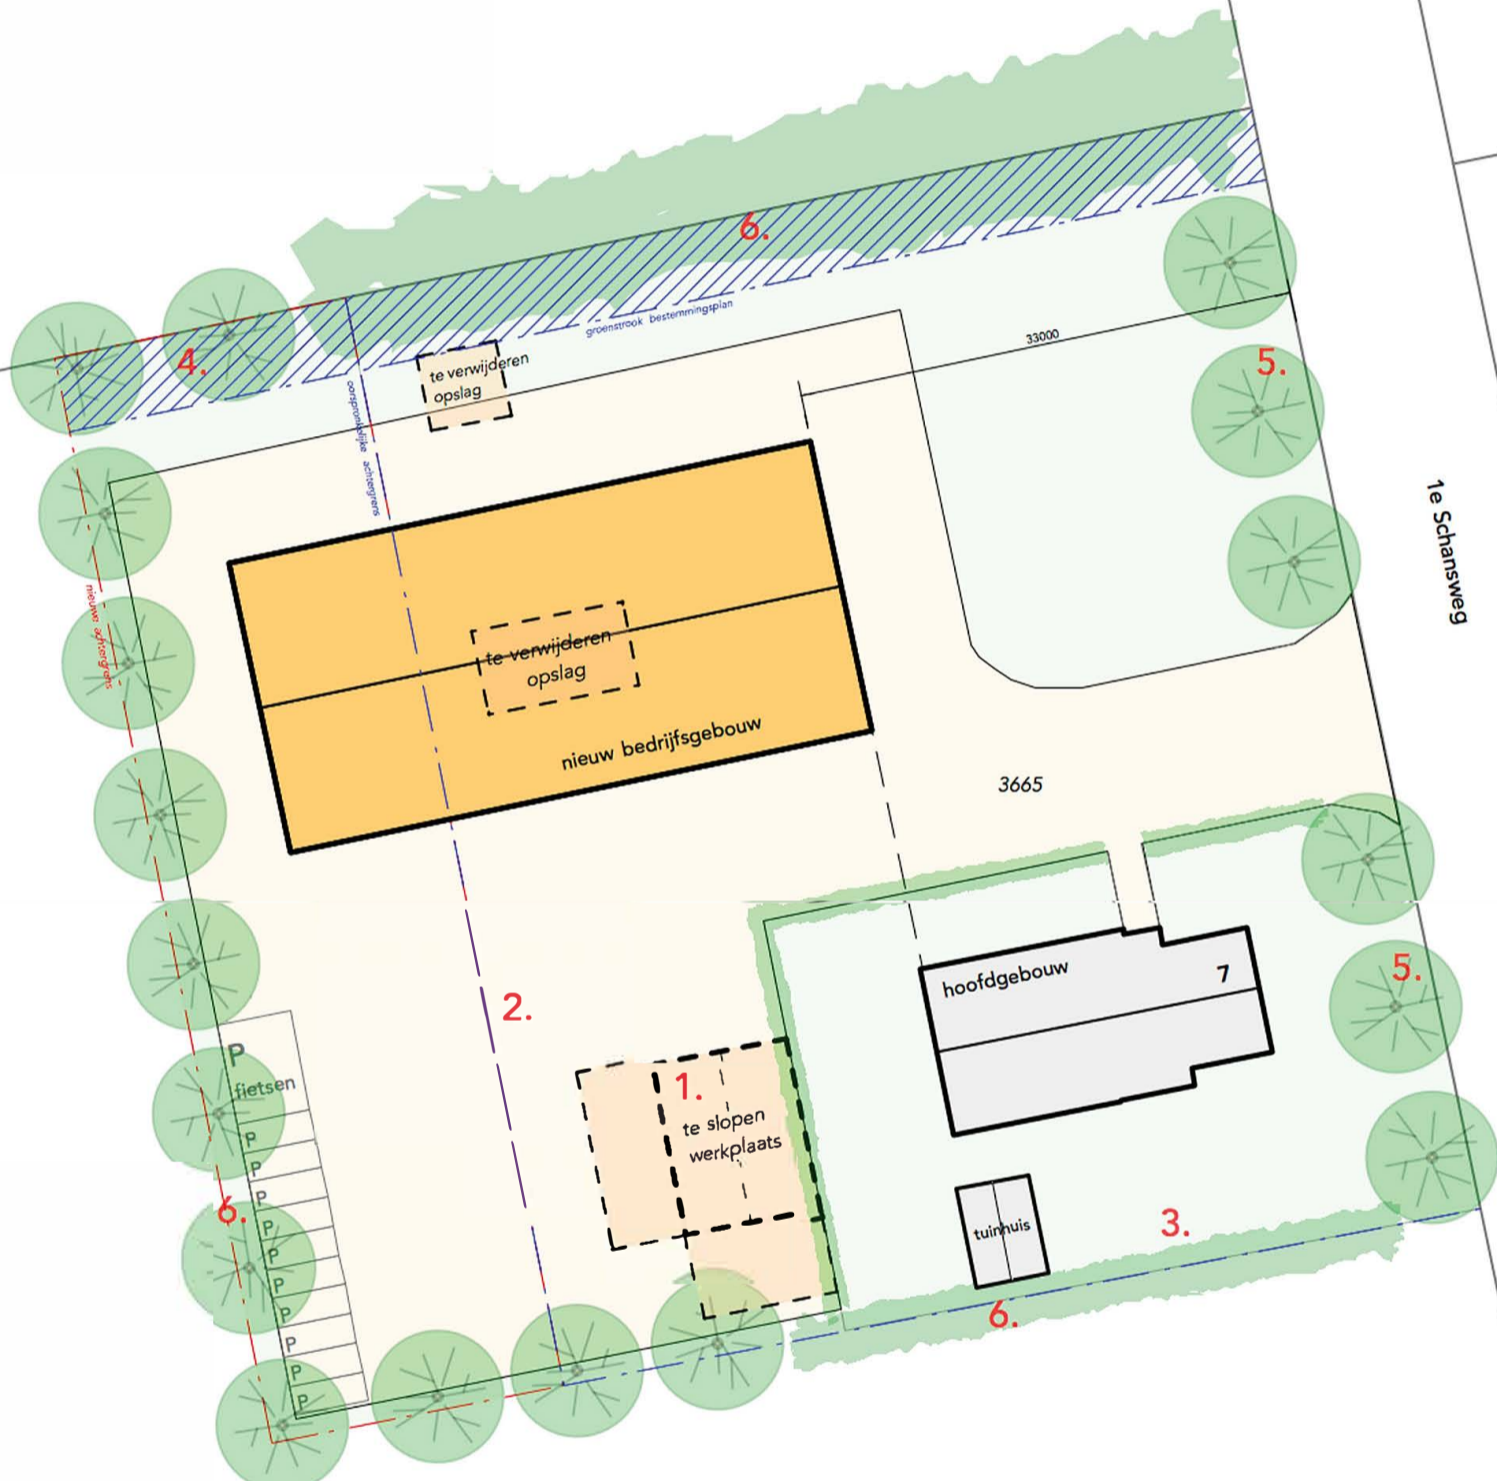

Kad. gemeente: AVEREEST

Sectie: G

Perceel : 3665

1:1000

# situatie Eerste Schansweg 15

deze kaart is noordgericht

1. verwijderen mestbassin
2. aanbrengen streekeigen randbeplanting



1e Schansweg 15

Bomen		22	Quercus robur	Zomeireik	2 st. paal + 2 maai paal	14-16 groeikuit 3xvp
Haag	67 m <sup>2</sup>	476	Eenjarige cultivars	Bloek	10 st/ m <sup>2</sup> in driehoeksverband, dubbele rij	60-100 wortelgoed



Kadastrale gemeente **OMMEN**  
 Sectie **A**  
 Perceel **4408**

## Beplantingslijst

<b>Eerste Schansweg 7</b>					
Bomen	18	Quercus Robur	Zomereik	2 st. paal + 2 maaipaal	14-16 groeikluit 3xvp
Haag 65 m <sup>2</sup>	650	Fagus Sylvatica	Beuk	10 st/m <sup>2</sup> in driehoeksverband, dubbele rij	60-100 wortelgoed
<b>1e Schansweg 15</b>					
Bomen	22	Quercus Robur	Zomereik	2st. paal + 2 maaipaal	14-16 groeikluit 3xvp
Haag 67 m <sup>2</sup>	670	Fagus Sylvatica	Beuk	10 st/m <sup>2</sup> in driehoeksverband, dubbele rij	60-100 wortelgoed