


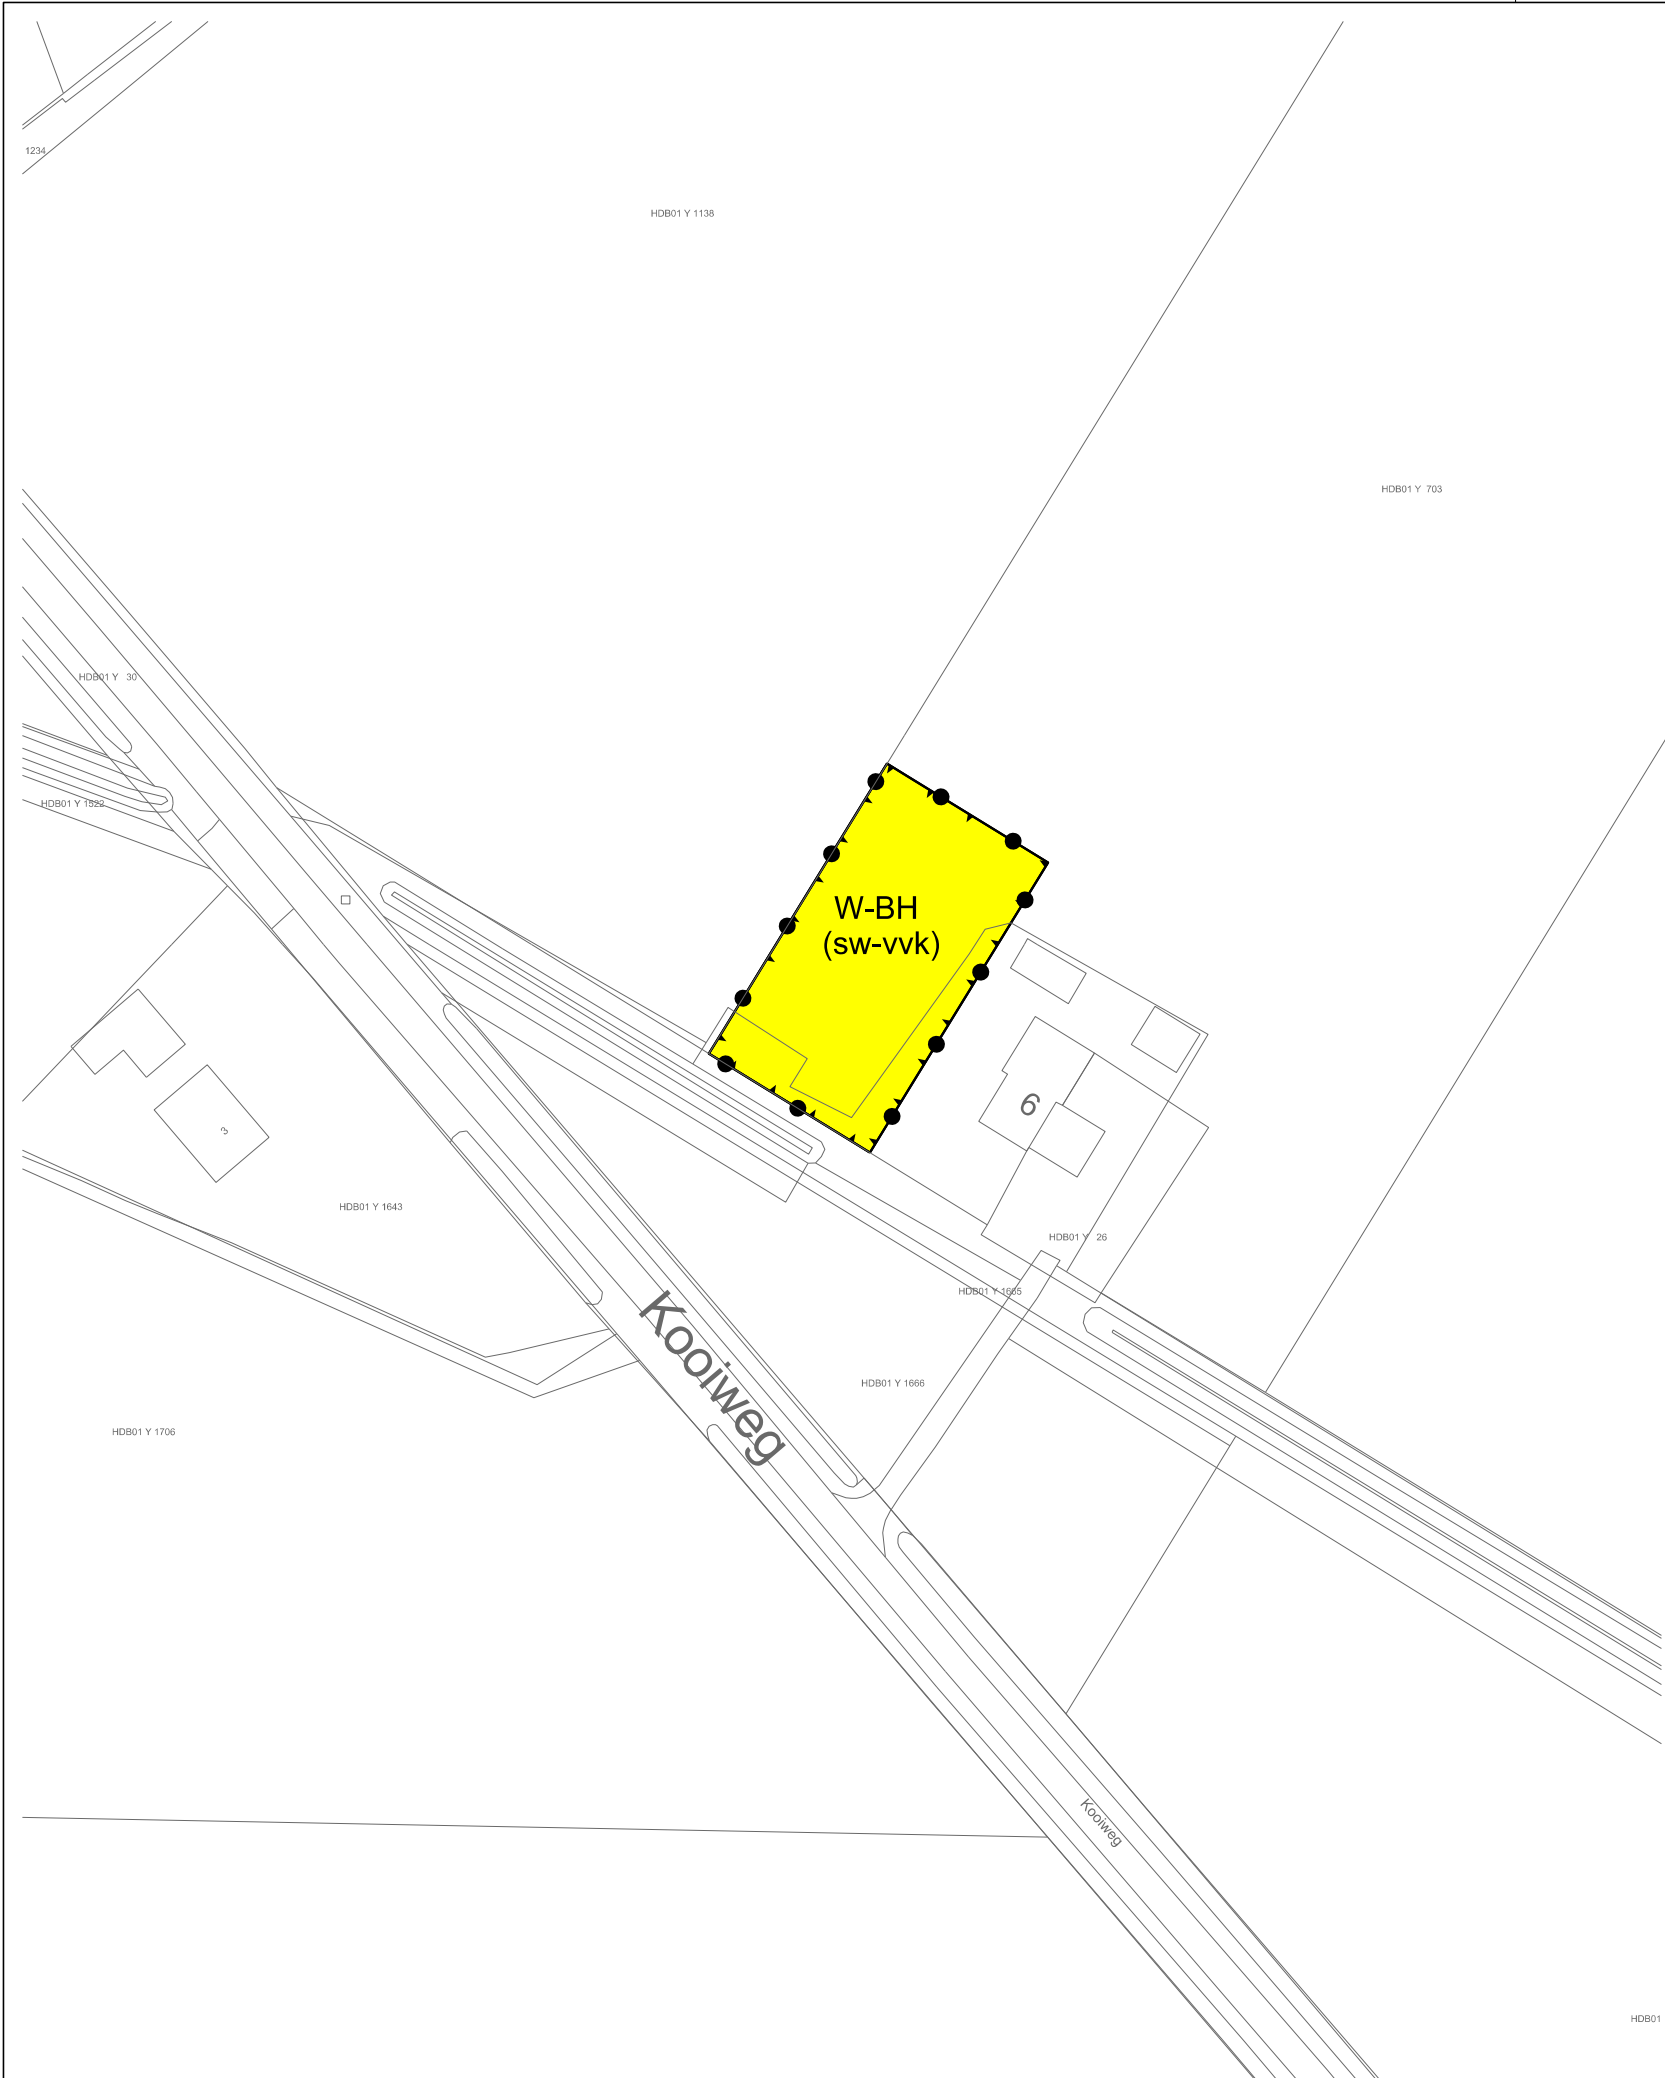

LEGENDA

- Plangebied

Plangrens
- Bestemmingen

AW-EH

Agrarisch met waarden - Essen en hoevenlandschap

W-BH

Wonen - Besloten heldeontglnningslandschap

W-EH

Wonen - Essen en hoevenlandschap

WG

Woongebied

Dubbelbestemmingen

WA-A3

Waarde - Archeologie 3

WA-A5

Waarde - Archeologie 5

Functieaanduidingen

(sw-asb)

specifieke vorm van wonen - afwijkende situering bijgebouwen

(sw-vv)

specifieke vorm van wonen - voorwaardelijke verplichting

(sw-vvh)

specifieke vorm van wonen - voorwaardelijke verplichting Haarweg

(sw-vvk)

specifieke vorm van wonen - voorwaardelijke verplichting Kooiweg

(-sw-ggo)

specifieke vorm van wonen uitgesloten - getuidgevoelige objecten

Bouwvlak

bouwvlak

Bouwaanduidingen

[sba-amv]

specifieke bouwaanduiding - afwijkende maatvoering

[sba-hhv]

specifieke bouwaanduiding - handhaven hoofdvorm

Maatvoering

[2]

maximum aantal wooneenheden

Verklaring

Ondergrond

Gemeente Hardenberg

NAAM PLAN

Buitengebied Hardenberg, Wielenweg-Kooiweg Radewijk en Haarweg-Kanaalweg-Oost

NAAM GML-BESTAND

NL.IMRO.0160.0000BP00348-VG01

DATUM

3-9-2020

BLAD VAN BLADEN

1 VAN 4

FORMAAT

A3

TEKENAAR

MvL

SCHAAL

1 :1000

Best M ingenieursbureau
Buiksloterdijk 338 1034 ZG Amsterdam
020 6338110 www.bestm.nl

Twentepoort Oost 16A 7609 RG Almelo
0546 454466 www.bjz.nu