



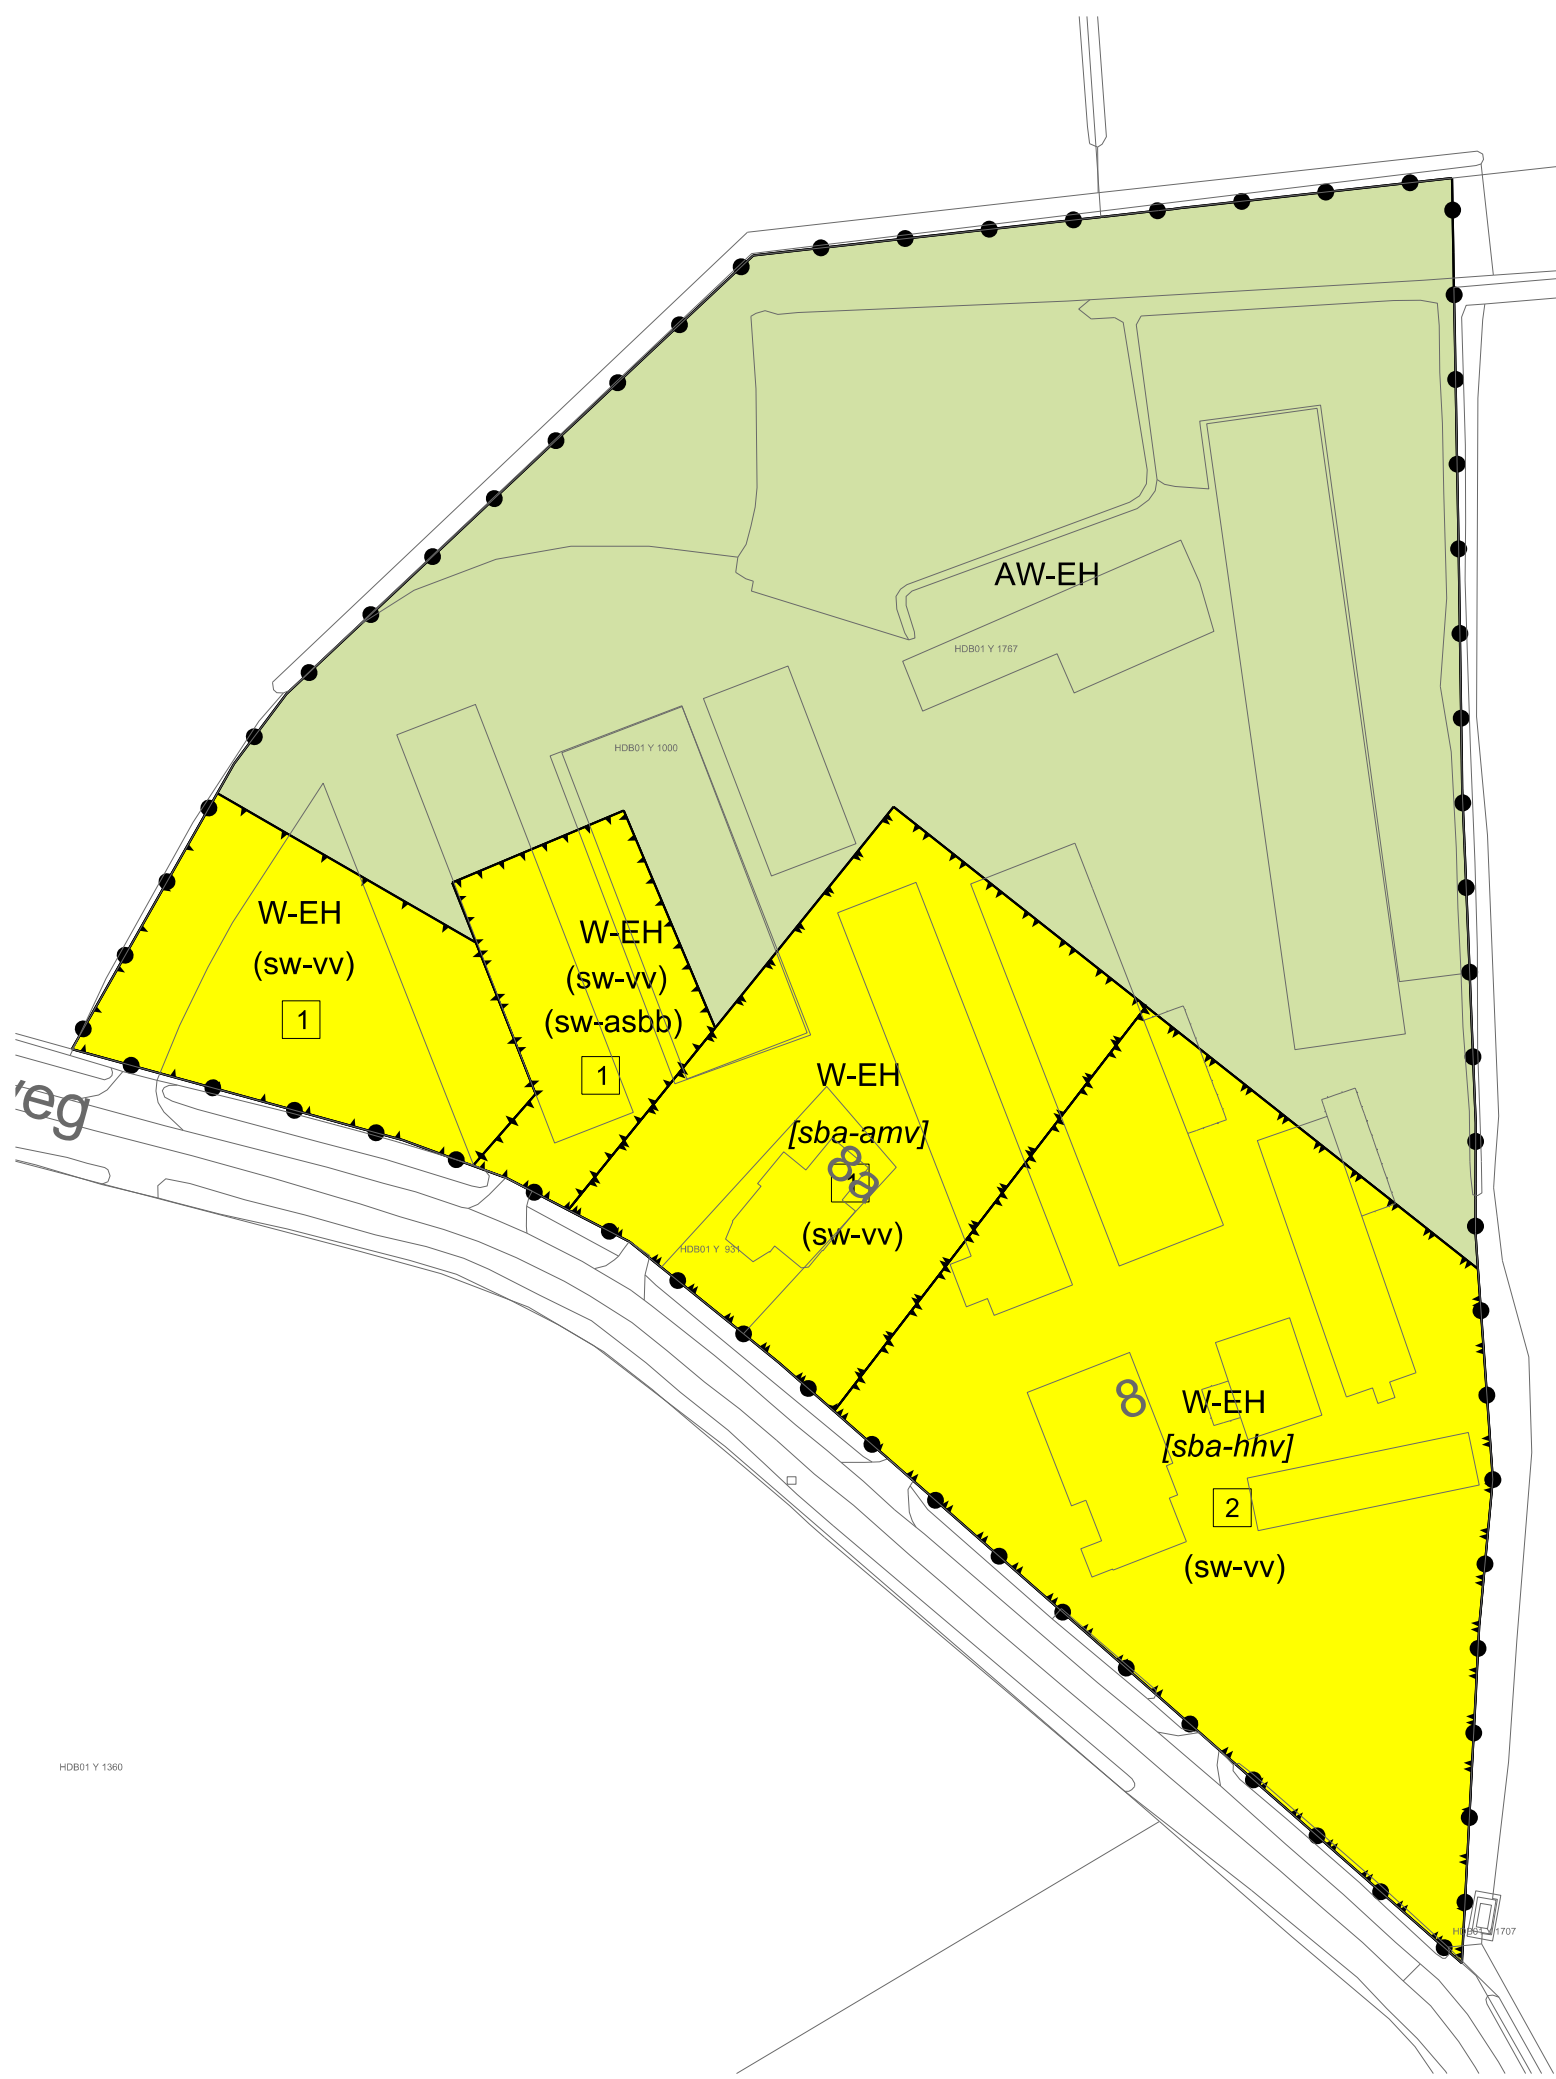

LEGENDA

- Plangebied
- Plangrens
- Bestemmingen
- AW-EH Agrarisch met waarden - Essen en hoevenlandschap
- W-BH Wonen - Besloten heldeontglnningslandschap
- W-EH Wonen - Essen en hoevenlandschap
- WG Woongebied
- Dubbelbestemmingen
- WRA3 Waarde - Archeologie 3
- WRA5 Waarde - Archeologie 5
- Funcieaanduidingen
- (sw-asb) specifieke vorm van wonen - afwijkende situering bijgebouwen
- (sw-vv) specifieke vorm van wonen - voorwaardelijke verplichting
- (sw-vvh) specifieke vorm van wonen - voorwaardelijke verplichting Haarweg
- (sw-vvk) specifieke vorm van wonen - voorwaardelijke verplichting Kooiweg
- (-sw-ggo) specifieke vorm van wonen uitgesloten - getuidgevoelige objecten
- Bouwvlak
- bouwvlak
- Bouwaanduidingen
- [sba-amv] specifieke bouwaanduiding - afwijkende maatvoering
- [sba-hhv] specifieke bouwaanduiding - handhaven hoofdvorm
- Maatvoering
- 2 maximum aantal wooneenheden
- Verklaring
- Ondergrond

Gemeente Hardenberg

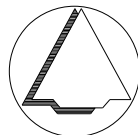

NAAM PLAN

Buitengebied Hardenberg, Wielenweg-Kooiweg Radewijk en Haarweg-Kanaalweg-Oost

NAAM GML-BESTAND NL.IMRO.0160.0000BP00348-VG01

DATUM 3-9-2020

BLAD VAN BLADEN 2 VAN 4

FORMAAT A3

BEST M

Best M ingenieursbureau

Buiksloterdijk 338 1034 ZG Amsterdam

020 6338110 www.bestm.nl

BJZ.nu

ruimtelijke plannen en advies

Twentepoort Oost 16A 7609 RG Almelo

0546 454466 www.bjz.nu

TEKENAAR MvL

SCHAAL 1 :1000