



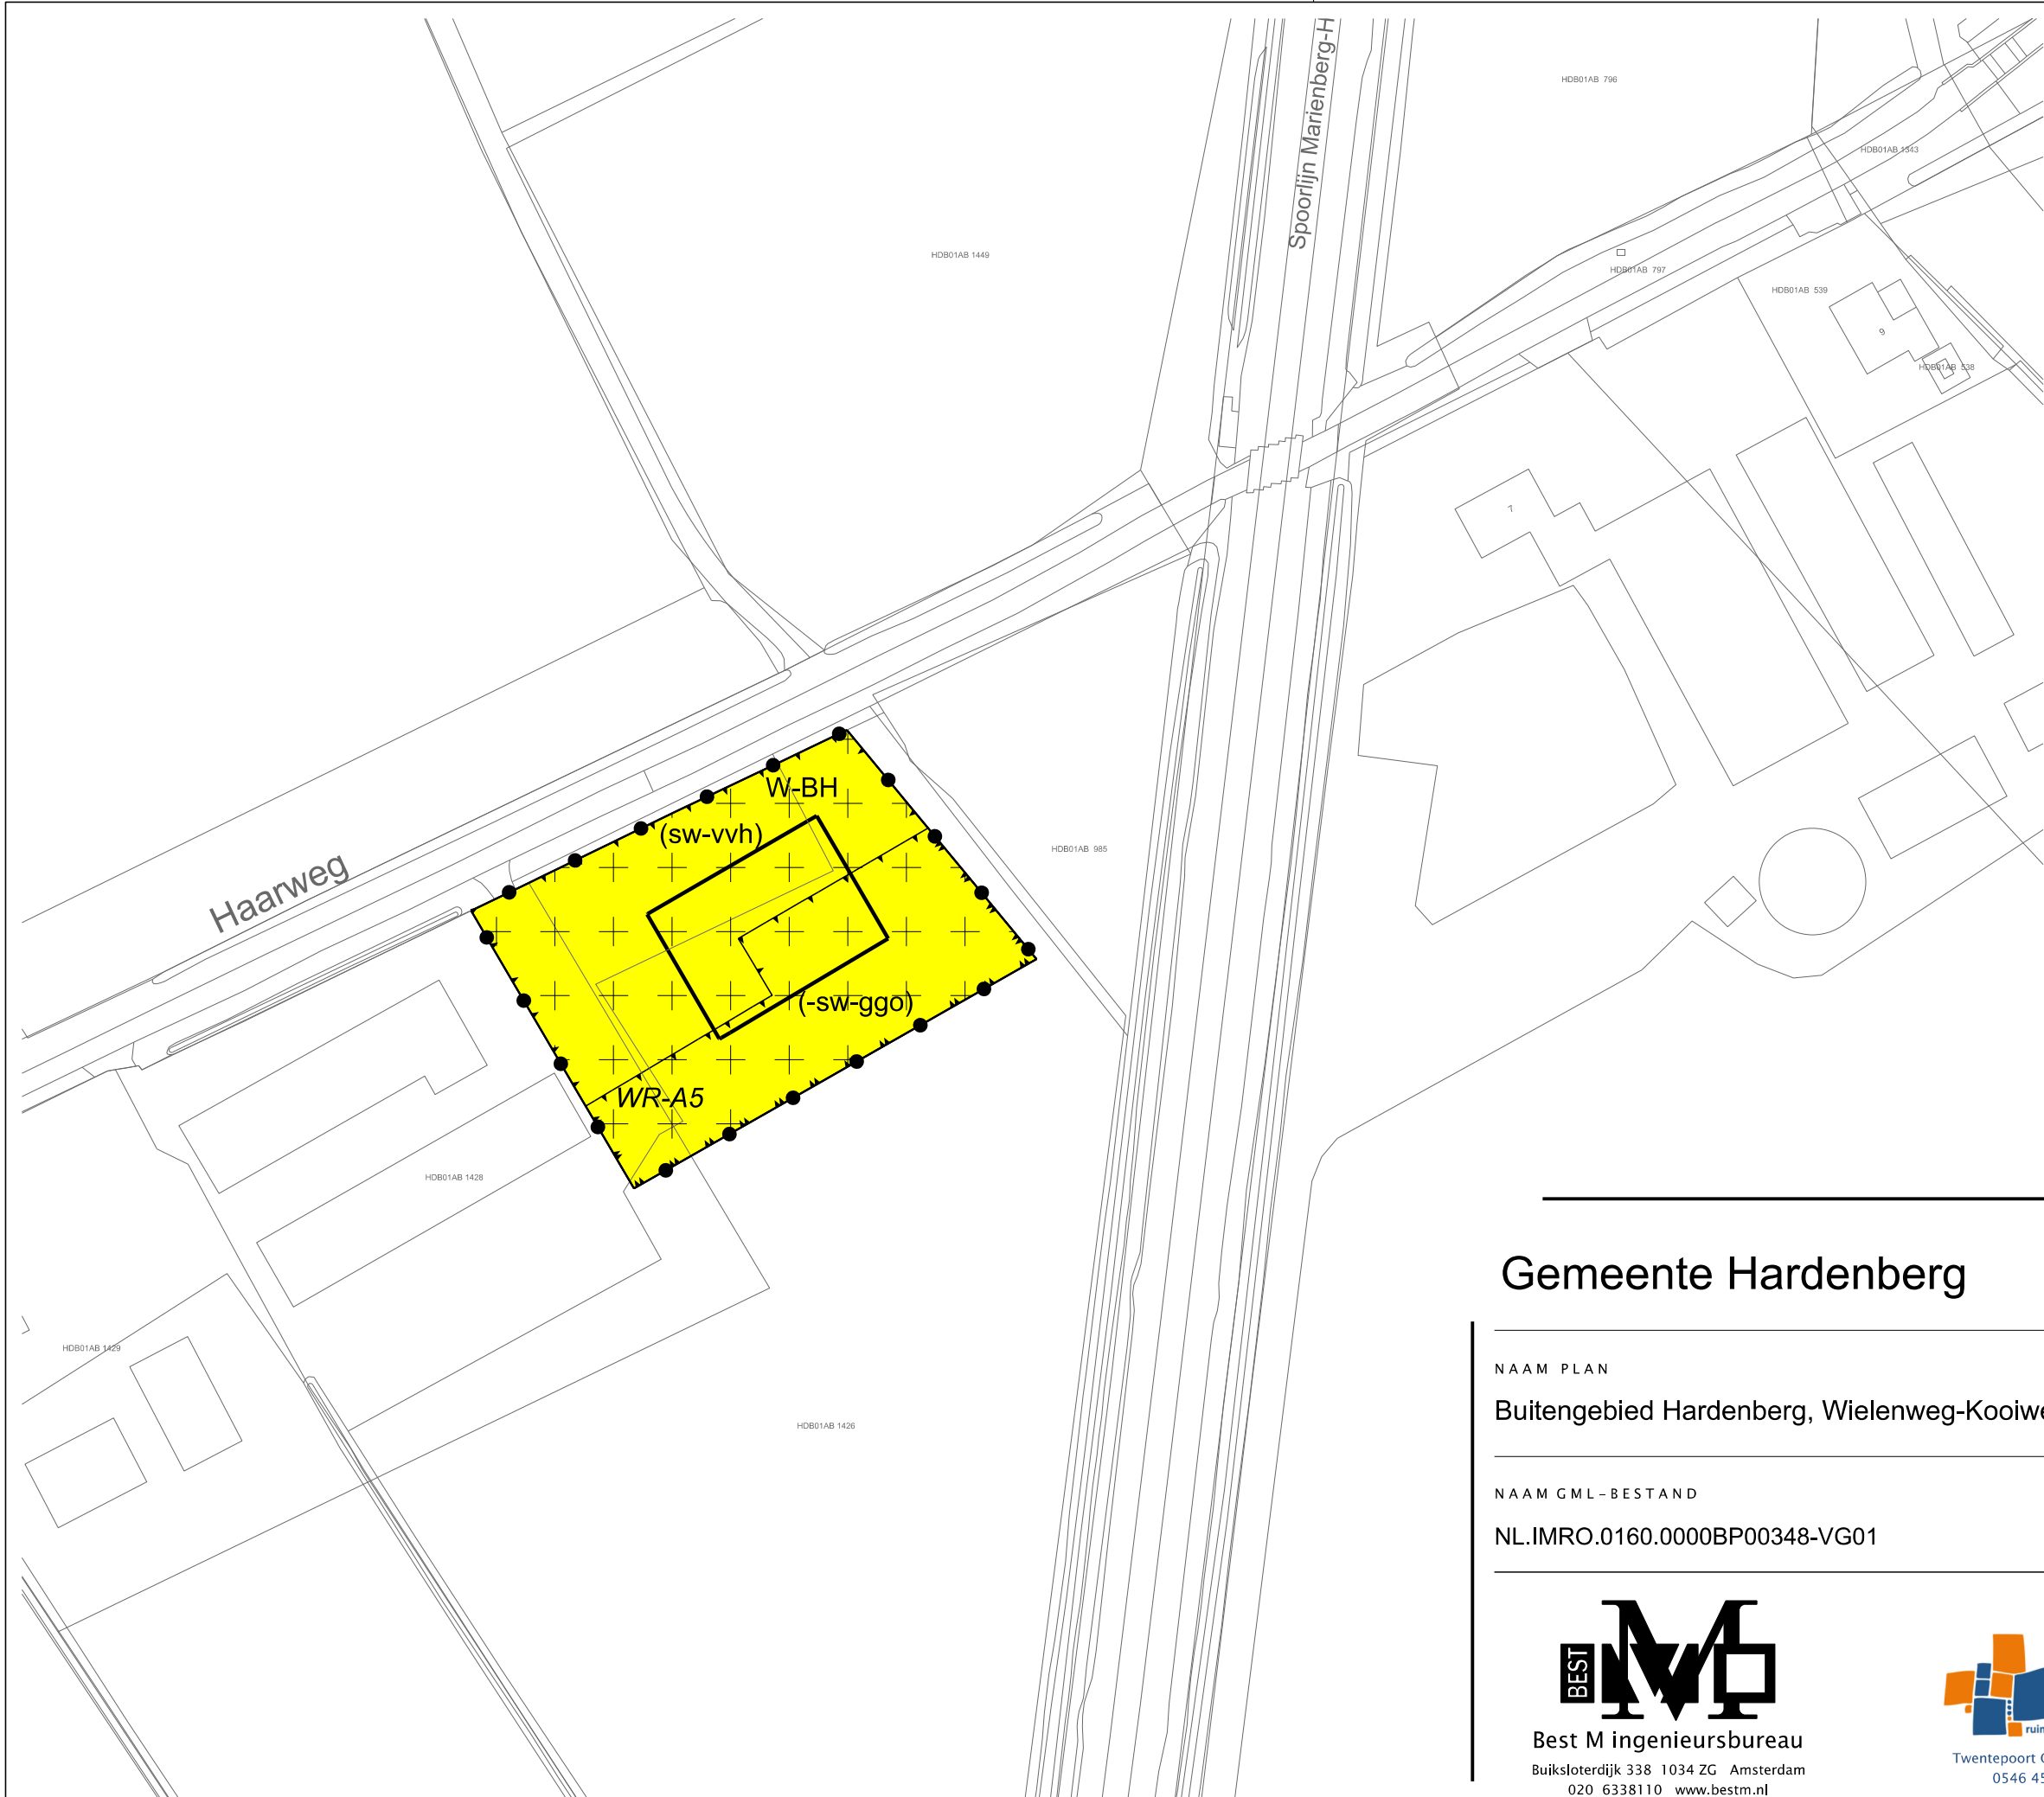

LEGENDA

- Plangebied
- Plangrens
- Bestemmingen
 - AW-EH Agrarisch met waarden - Essen en hoevenlandschap
 - W-BH Wonen - Besloten heldeontglnningslandschap
 - W-EH Wonen - Essen en hoevenlandschap
 - WG Woongebied
- Dubbelbestemmingen
 - WR-A3 Waarde - Archeologie 3
 - WR-A5 Waarde - Archeologie 5
- Funciteaanduidingen
 - (sw-asb) specifieke vorm van wonen - afwijkende situering bijgebouwen
 - (sw-vv) specifieke vorm van wonen - voorwaardelijke verplichting
 - (sw-vvh) specifieke vorm van wonen - voorwaardelijke verplichting Haarweg
 - (sw-vvk) specifieke vorm van wonen - voorwaardelijke verplichting Kooiweg
 - (-sw-ggo) specifieke vorm van wonen uitgesloten - getuidgevoelige objecten
- Bouwvlak
 - bouwvlak
- Bouwaanduidingen
 - [sba-amv] specifieke bouwaanduiding - afwijkende maatvoering
 - [sba-hhv] specifieke bouwaanduiding - handhaven hoofdvorm
- Maatvoering
 - 2 maximum aantal wooneenheden
- Verklaring
 - Ondergrond

Gemeente Hardenberg

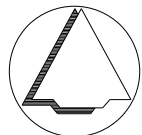

NAAM PLAN
Buitengebied Hardenberg, Wielenweg-Kooiweg Radewijk en Haarweg-Kanaalweg-Oost

NAAM GML-BESTAND NL.IMRO.0160.0000BP00348-VG01 DATUM 3-9-2020 BLAD VAN BLADEN 3 VAN 4 FORMAAT A3



Best M ingenieursbureau
Buiksloterdijk 338 1034 ZG Amsterdam
020 6338110 www.bestm.nl



Twentepoort Oost 16A 7609 RG Almelo
0546 454466 www.bjz.nu

TEKENAAR MvL SCHAAAL 1 :1000