


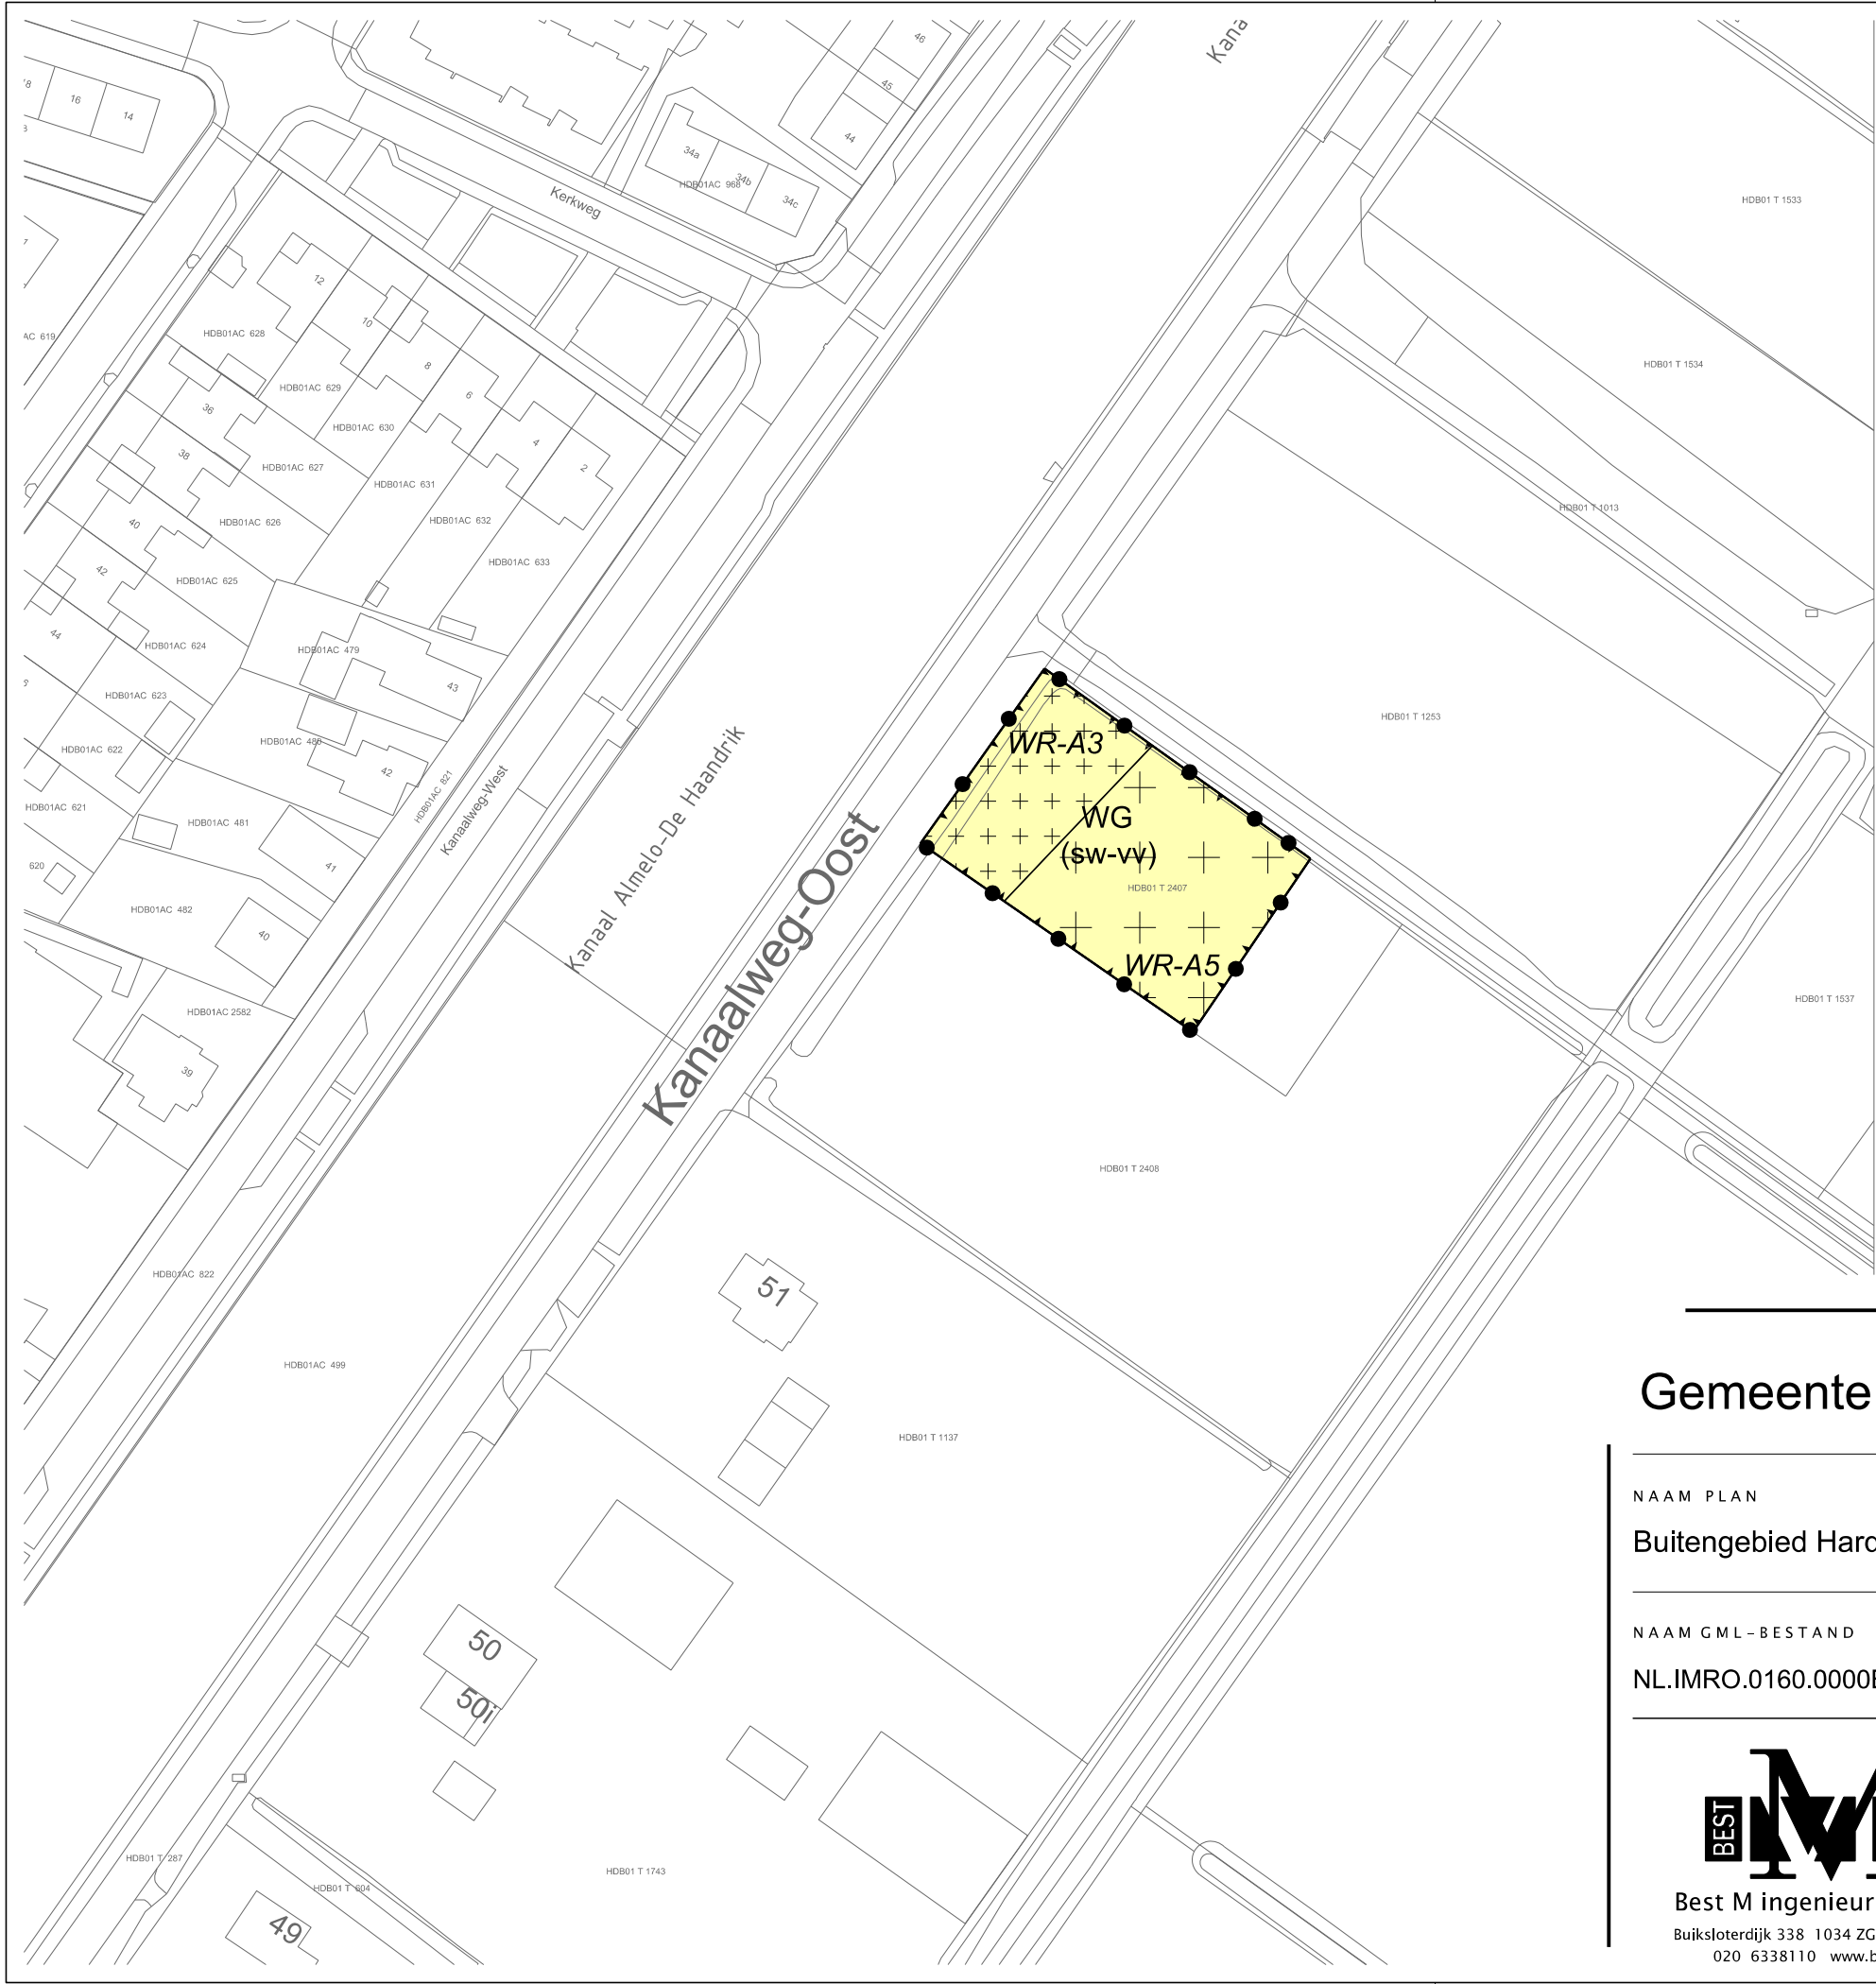

LEGENDA

- Plangebied
- Plangrens
- Bestemmingen

AW-EH

W-BH

W-EH
-
- WG

Dubbelbestemmingen

WR-A3

WR-A5

Waarde - Archeologie 3

Waarde - Archeologie 5

Functieaanduidingen

(sw-asb)

(sw-vv)

(sw-vvh)

(sw-vvk)

(sw-ggo)

Bouwvlak

bouwvlak

Bouwaanduidingen

[sba-amv]

[sba-hhv]

Maatvoering


2

maximum aantal wooneenheden

Verklaring

Ondergrond

Gemeente Hardenberg

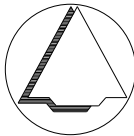

NAAM PLAN
Buitengebied Hardenberg, Wielenweg-Kooiweg Radewijk en Haarweg-Kanaalweg-Oost

NAAM GML-BESTAND	DATUM	BLAD VAN BLADEN	FORMAAT
NL.IMRO.0160.0000BP00348-VG01	3-9-2020	4 VAN 4	A3



Best M ingenieursbureau
Buiksloterdijk 338 1034 ZG Amsterdam
020 6338110 www.bestm.nl



Twentepoort Oost 16A 7609 RG Almelo
0546 454466 www.bjz.nu

TEKENAAR	SCHAAL
MvL	1 :1000