



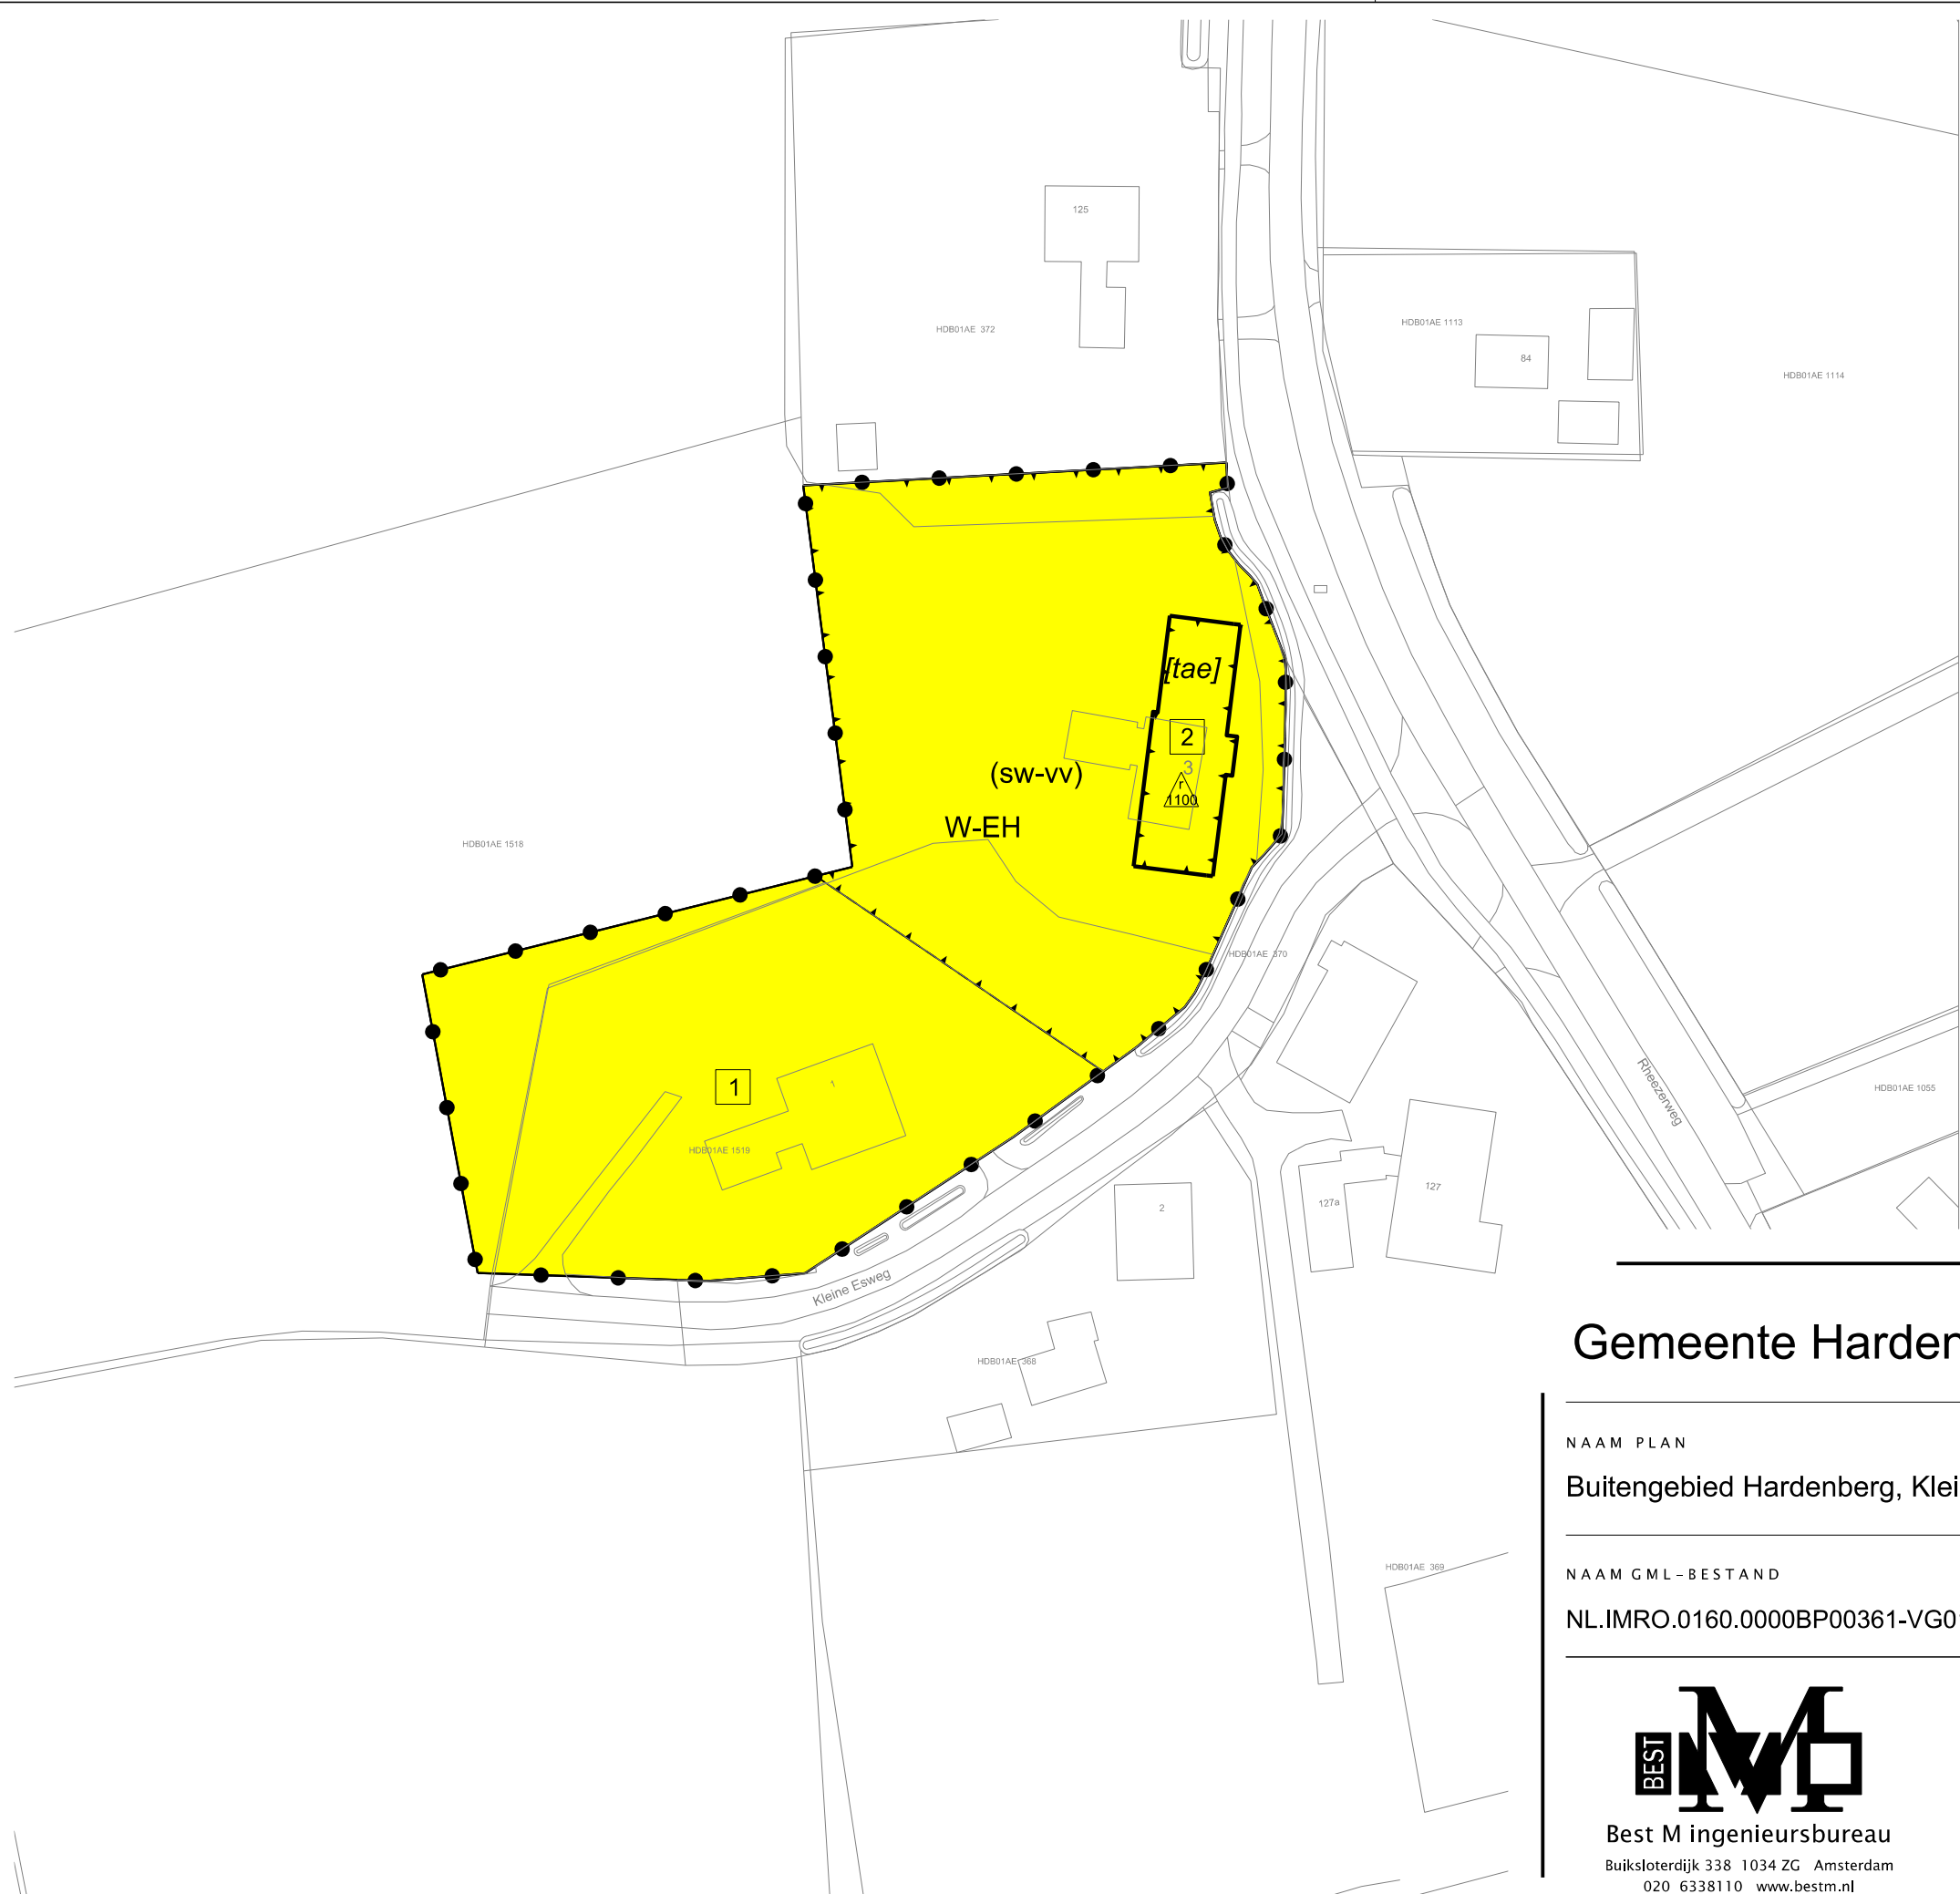

LEGENDA

- Plangebied
- Plangrens
- Bestemmingen
- AW-OV Agrarisch met waarden - Open veenontginningslandschap
 - W-EH Wonen - Essen- en hoevenlandschap
 - W-OV Wonen - Open veenontginningslandschap
- Functieaanduidingen
- (sw-vv) specifieke vorm van wonen - voorwaardelijke verplichting
- Bouwvlak
- bouwvlak
- Bouwaanduidingen
- [tae] twee-aaneen
- Maatvoering
- 2 maximum aantal wooneenheden
 - 100 maximum volume (m3)
- Verklaring
- Ondergrond

Gemeente Hardenberg

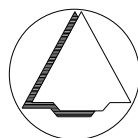

NAAM PLAN

Buitengebied Hardenberg, Kleine Esweg 3 Diffelen en Elfde Wijk 22 Rheezerveen

NAAM GML-BESTAND	DATUM	BLAD VAN BLADEN	FORMAAT
NL.IMRO.0160.0000BP00361-VG01	25-2-2021	1 VAN 2	A3

BEST M

Best M ingenieursbureau

Buiksloterdijk 338 1034 ZG Amsterdam

020 6338110 www.bestm.nl

BJZ.nu

ruimtelijke plannen en advies

Twentepoort Oost 16A 7609 RG Almelo

0546 454466 www.bjz.nu

TEKENAAR	SCHAAL
MvL	1 :1000