



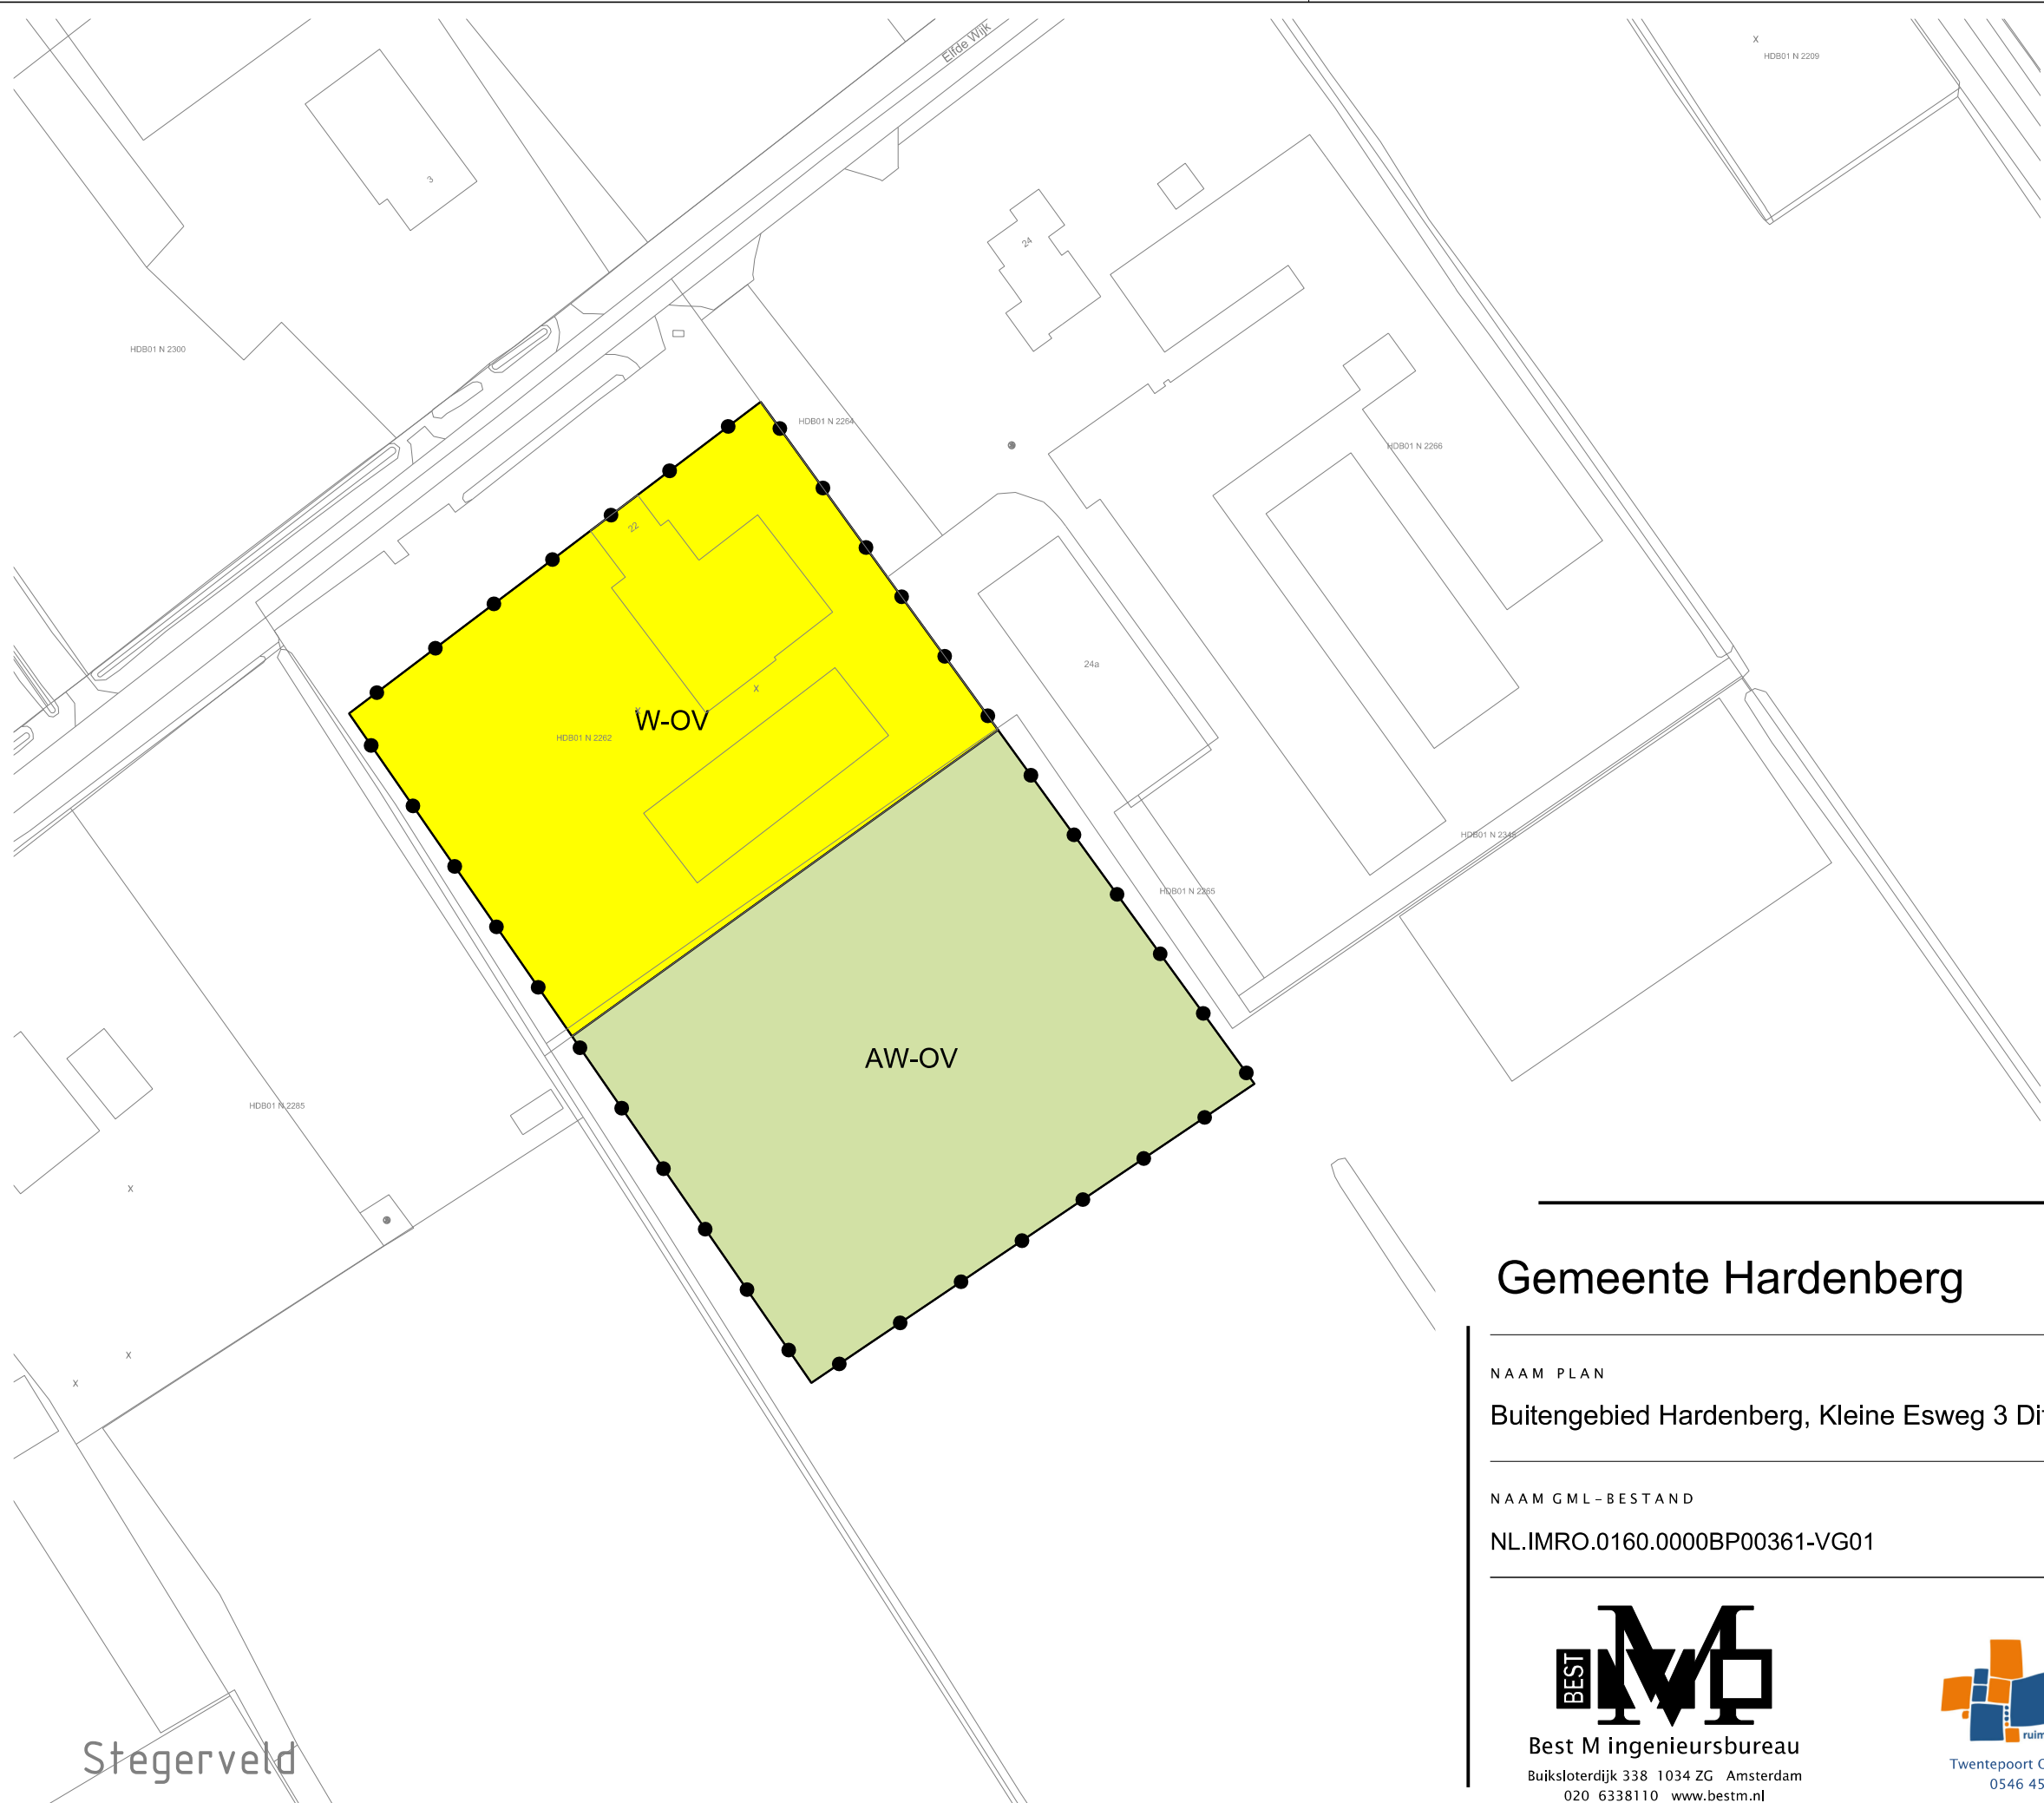

LEGENDA

- Plangebied
- Plangrens
- Bestemmingen
- Agrarisch met waarden - Open veenontginningslandschap
- Wonen - Essen- en hoevenlandschap
- Wonen - Open veenontginningslandschap
- Functieaanduidingen
- specifieke vorm van wonen - voorwaardelijke verplichting
- Bouwvlak
- bouwvlak
- Bouwaanduidingen
- twee-aaneen
- Maatvoering
- maximum aantal wooneenheden
- maximum volume (m3)
- Verklaring
- Ondergrond

Gemeente Hardenberg

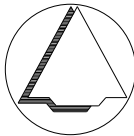

NAAM PLAN
Buitengebied Hardenberg, Kleine Esweg 3 Diffelen en Elfde Wijk 22 Rheezerveen

NAAM GML-BESTAND	DATUM	BLAD VAN BLADEN	FORMAAT
NL.IMRO.0160.0000BP00361-VG01	25-2-2021	2 VAN 2	A3



Best M ingenieursbureau
Buiksloterdijk 338 1034 ZG Amsterdam
020 6338110 www.bestm.nl



Twentepoort Oost 16A 7609 RG Almelo
0546 454466 www.bjz.nu

TEKENAAR	SCHAAL
MvL	1 :1000

Stegerveld