


Legenda

1. Bestaande woning
2. Bestaande schuur
3. Compensatiewoning
4. Nieuw schuur bij compensatiewoning
5. Nieuw aan te planten Hollandse Linde met struiken als Krentenboompje/Hazelaar/Sleedoorn/Meidoorn
6. Nieuw aan te planten Beuk
7. Bestaande karakteristieke zomereik
8. Bestaande zomereiken behouden
9. Tuin
10. Te slopen stal
11. Paardrijbak opruimen en inrichten als weiland
12. Bestaande tuin behouden

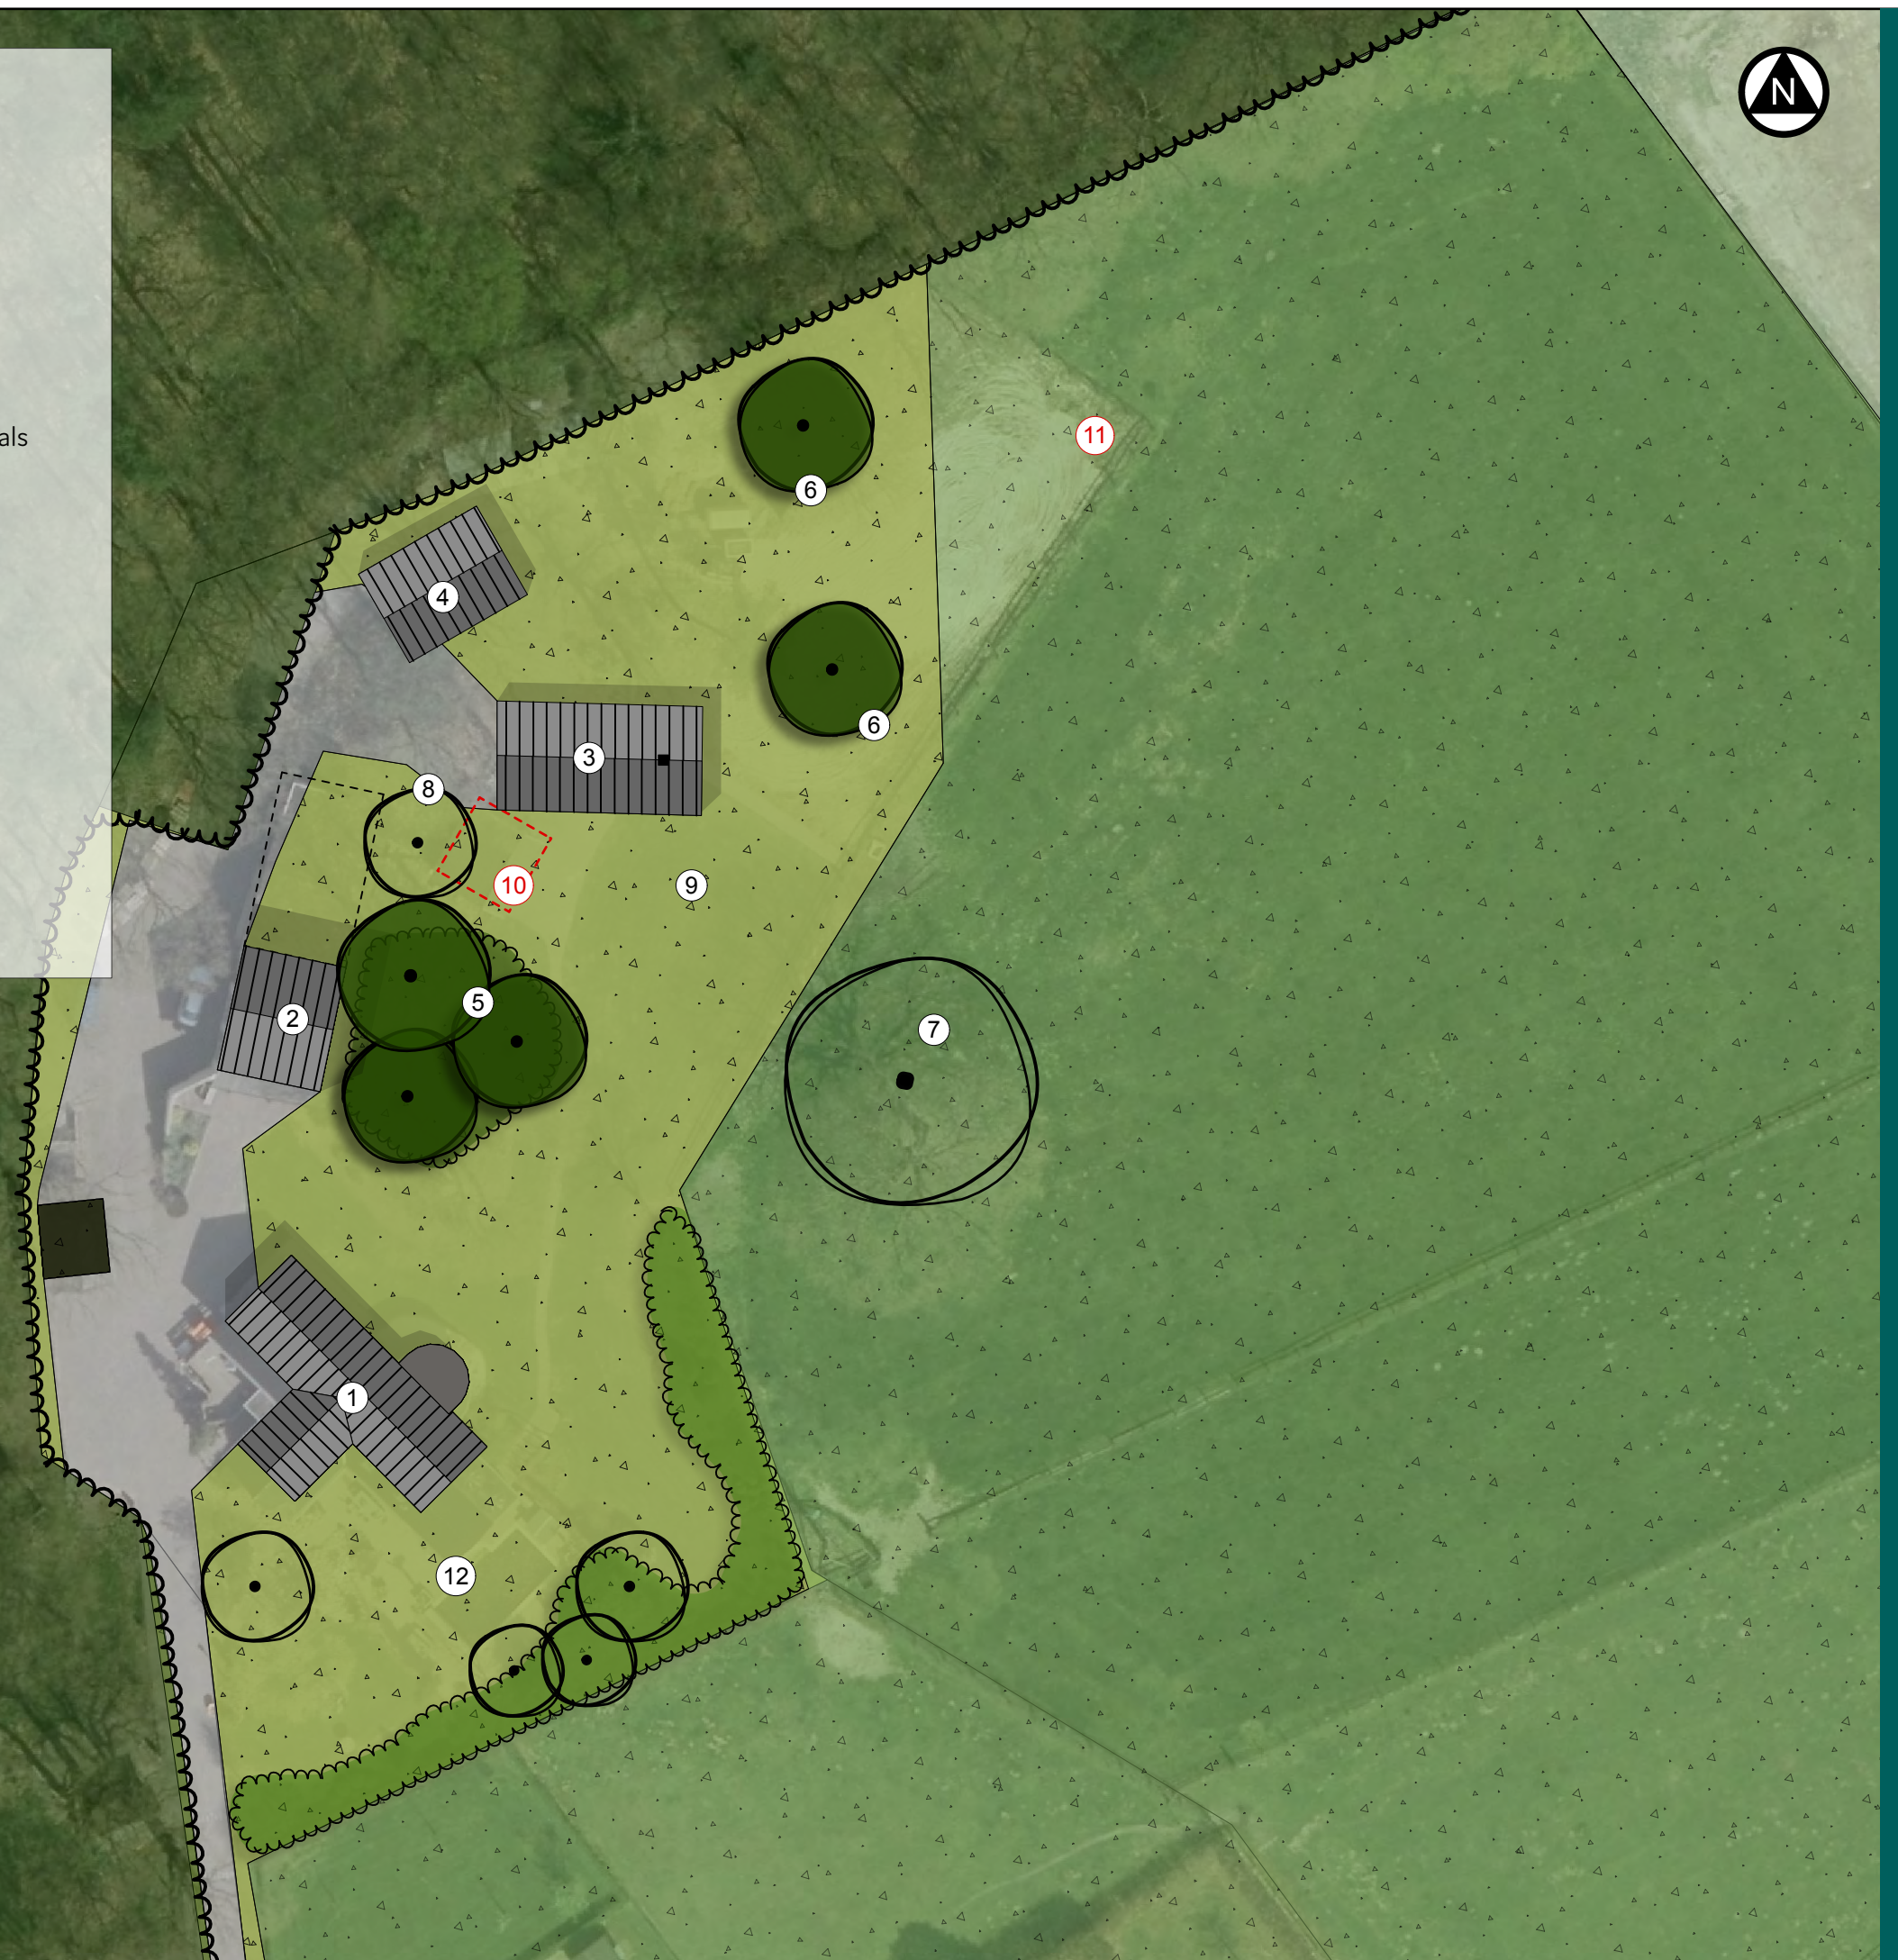

project
218
bestand
218-eip-1.vwx

datum
2 nov 2021
door
herbert

formaat
a3
schaal
1:500

tekeningno
1 (1)
versie
1.0

ERFINRICHTINGSPLAN RHEERZERWE 87a RHEEZE

www.erfontwikkelaar.nl telnr: 06 24 88 38 28

erfontwikkelaar

laat je erf groeien!

Legenda

1. Nieuw aan te planten:
Tilia x vulgaris - Hollandse Linde
Aanplantmaat 16-18 totaal 3 stuks (ca. 8 meter uit elkaar)

Of bestaande zomereiken behouden

Aanplant:
Amelanchier lamarckii - Krentenboompje 10%
Corylus avalana - Hazelaar 10%
Prunus spinosa - Sleedoorn 30%
Crateagus monogyna - Meidoorn 30%

Aanplantmaat 80-100 met 5 st/m2
Aanplanten in groepen van 5

2. Nieuw aan te planten:
Fagys sylvatica - Beuk
Aanplantmaat 16-18 Totaal 2 stuks
3. Bestaande karakteristieke zomereik
4. Bestaande zomereiken
5. Te slopen stal
6. Paardrijbak opruimen en inrichten als weiland



project
218
bestand
218-eip-1.vwx

datum
2 nov 2021
door
herbert

formaat
a3
schaal
1:500

tekeningno
1 (1)
versie
1.0