


Legenda

1. Nieuw aan te planten Pluimes - *Fraxinus ornus*
Aanplantmaat 14-16
Totaal 6 stuks met een onderlinge afstand van 8 (m)
Eindbeeld is een bomenrij
2. Aan te planten Esdoorn - *Acer campester*
Aanplanten met 10 st/m¹
Aanplantmaat 80-100
Eindbeeld is een geschoren haag
3. Aanplant Hollandse Linde - *Tilia x vulgaris*
Aanplantmaat 16-18
Totaal 1 stuks met als eindbeeld een solitaire boom
4. Aanplant Walnoot - *Juglans regia*
Aanplantmaat 16-18
Totaal 1 stuks met als eindbeeld een solitaire boom
5. Houtsingel verwijderen
6. Aanplant houtsingel (5 m) met soorten die vrijkomen bij 5:

Alnus glutinosa - Zwarte Els 10%
Quercus robur - Zomereik 10%
Viburnum opulus - Gelderse roos 20%
Corylus avellana - Hazelaar 10%
Amelanchier lamarckii - Am. Krentenboompje 15%
Crateagus monogyna - Eénst. Meidoorn 15%
Sorbus aucuparia - Lijsterbes 10%
Ligustrum vulgare - Wilde liguster 10%

1 st/m² aanplanten in de maat 80-100

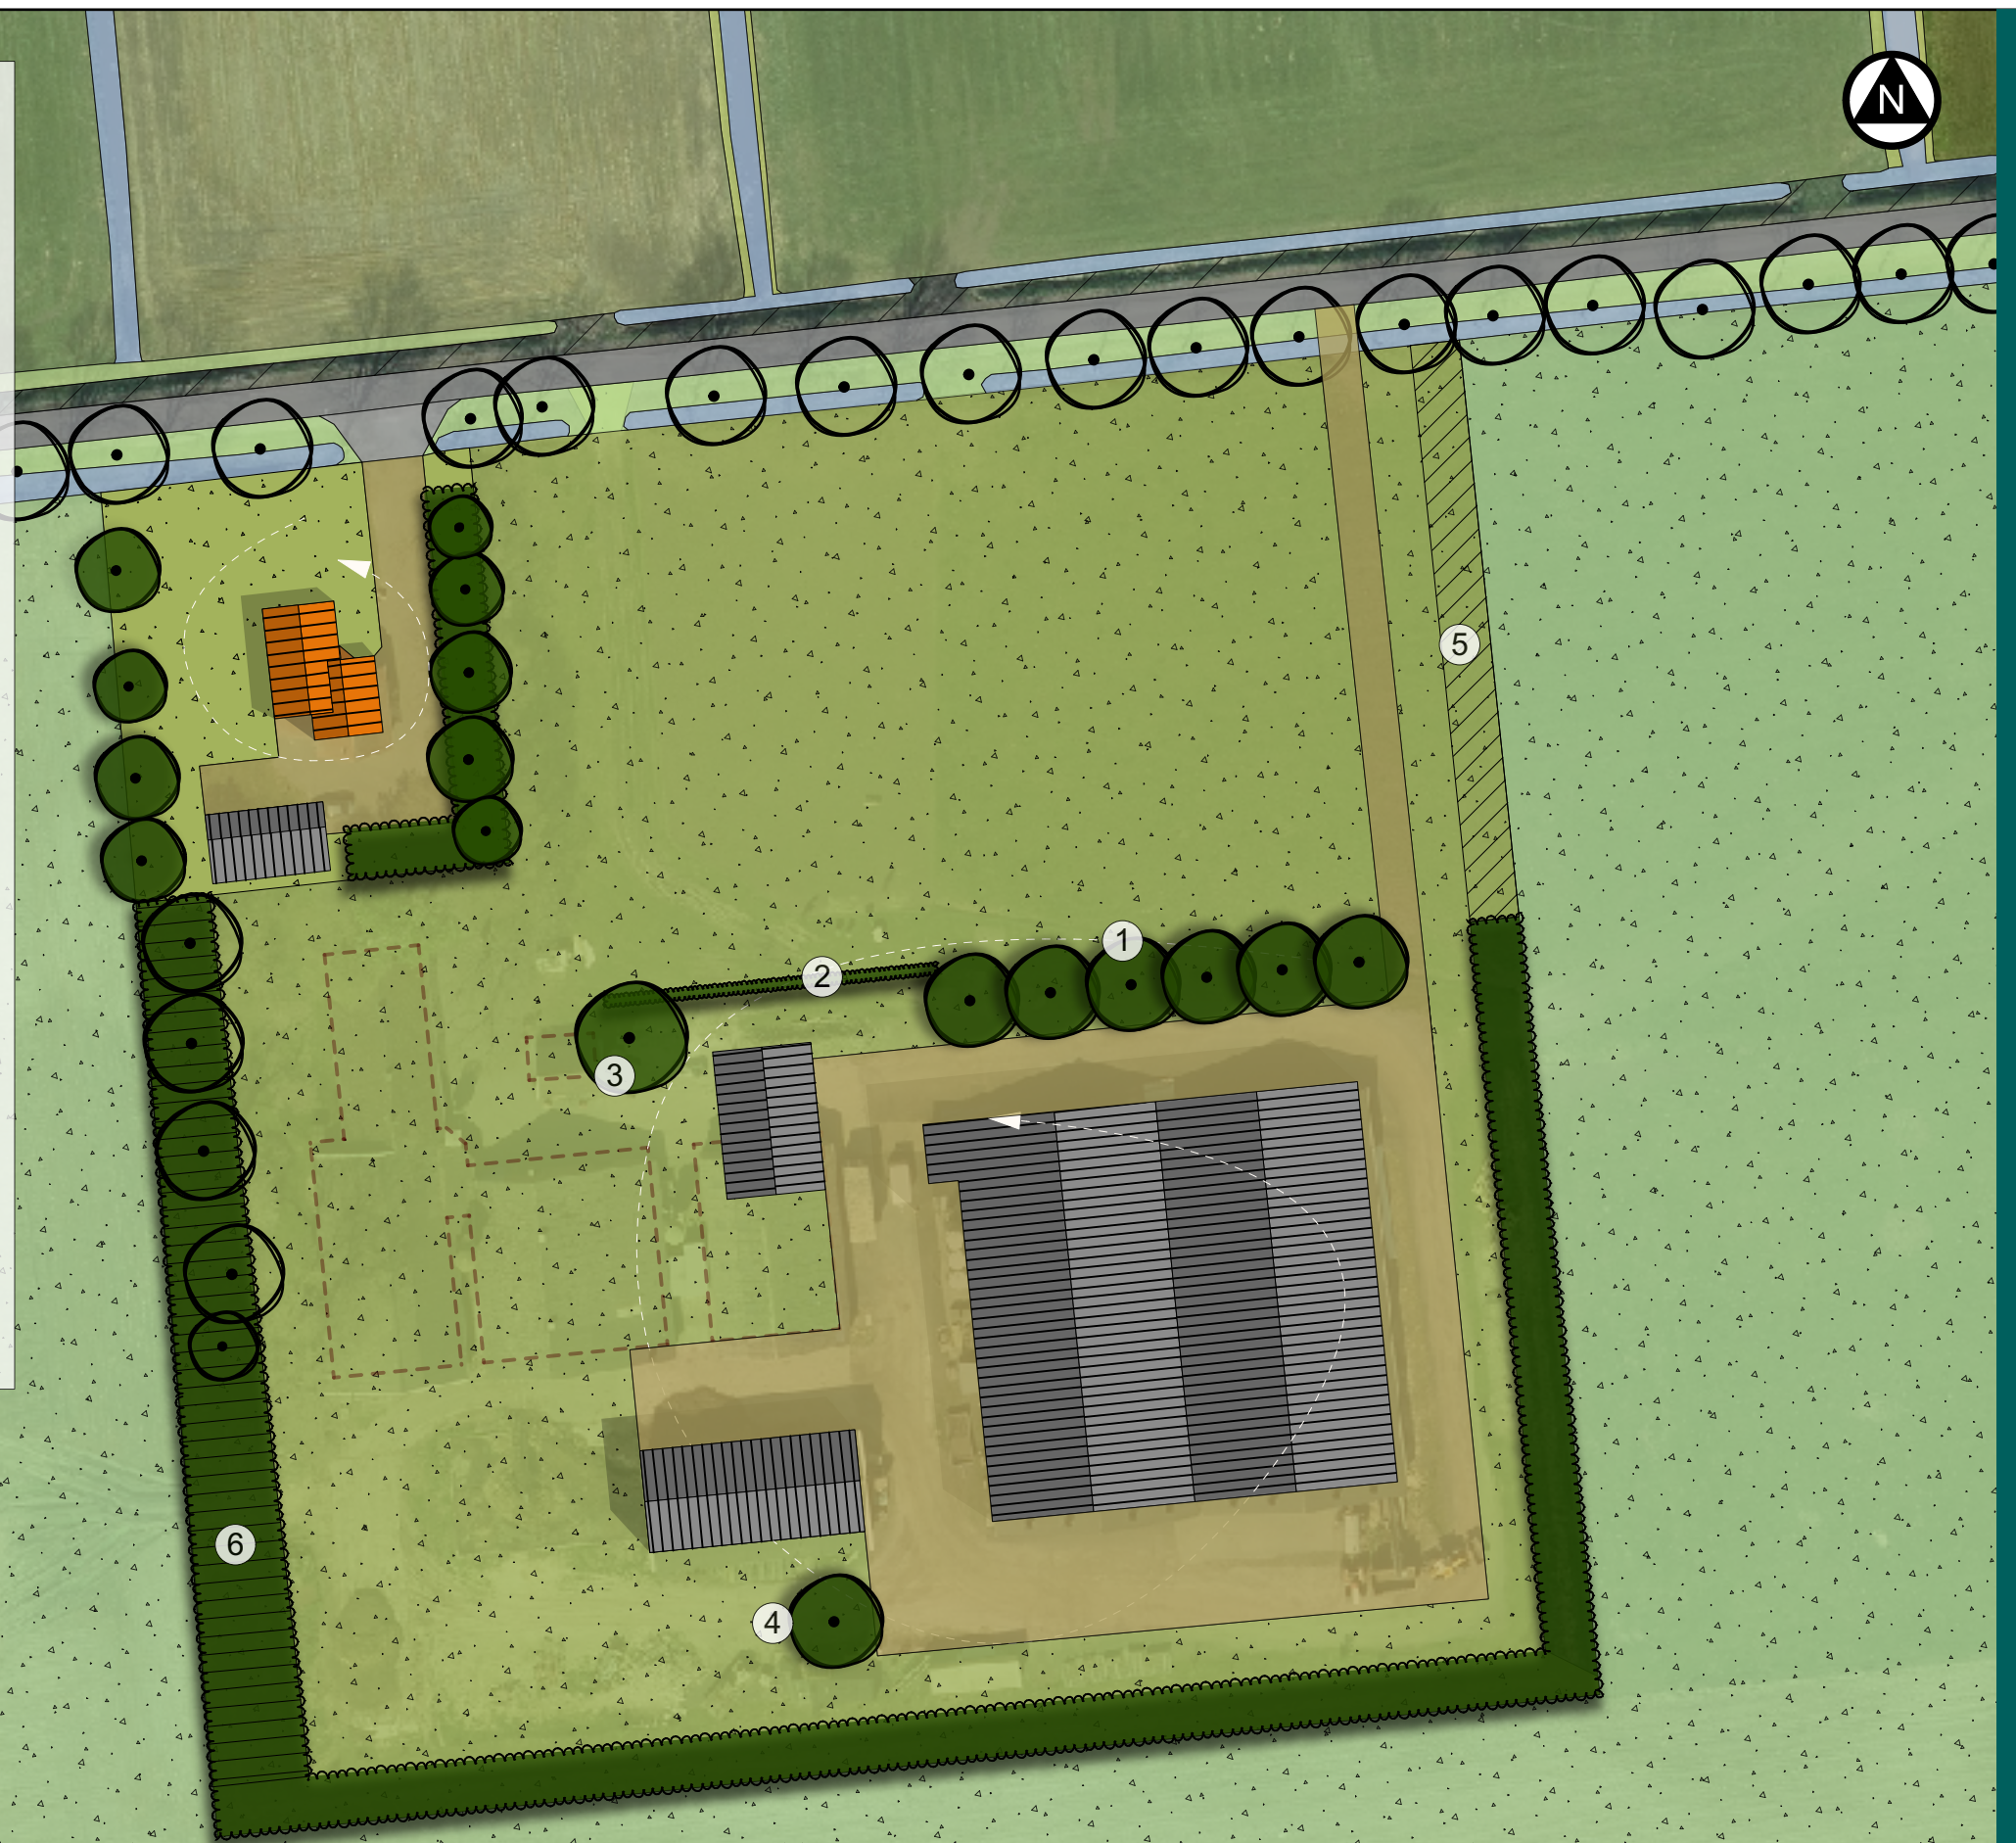

project 1792
bestand 1792-eip-1.vwx
datum 26 feb. 2022
door herbert
formaat a3
schaal 1:1000
tekeningno 1 (1)
versie 1.0