



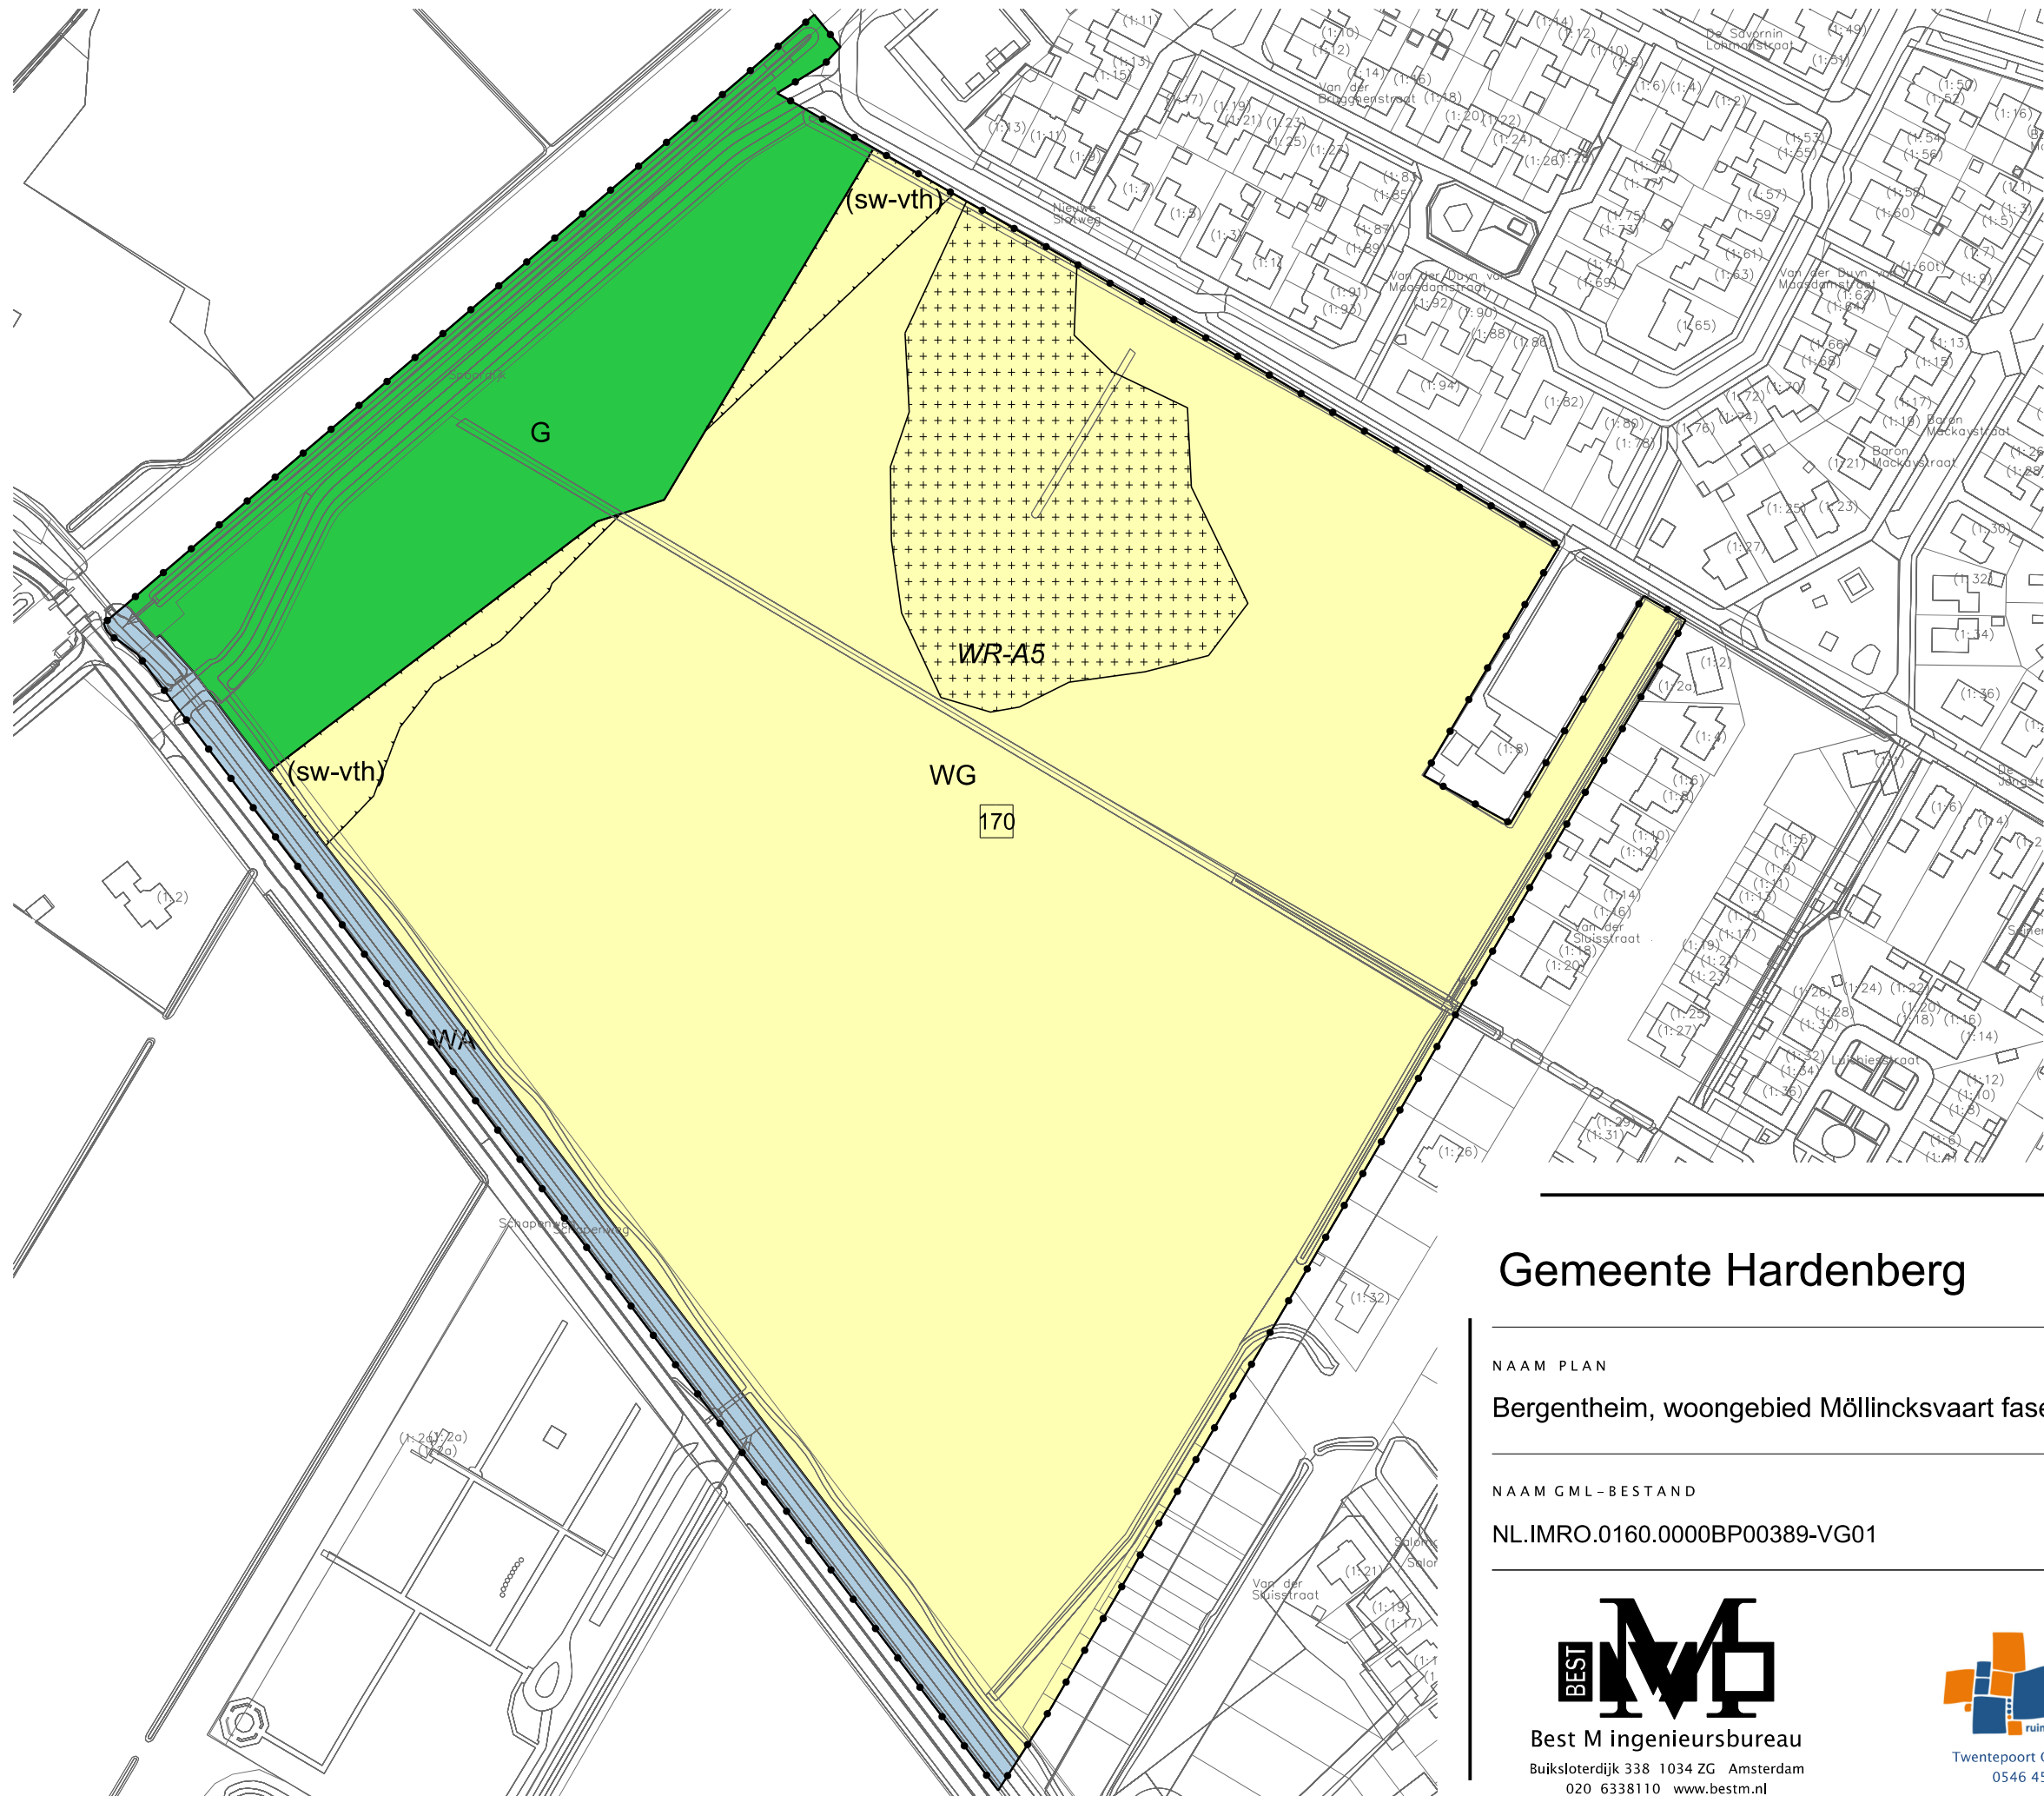

LEGENDA

- Plangebied
 - Plangrens
- Bestemmingen
 - G Groen
 - WA Water
 - WG Woongebied
- Dubbelbestemmingen
 - WR-A5 Waarde - Archeologie 5
- Functieaanduidingen
 - (sw-vth) specifieke vorm van wonen - voorwaarde trillingshinder
- Maatvoering
 - 170 maximum aantal wooneenheden
- Verklaring
 - Ondergrond

Gemeente Hardenberg

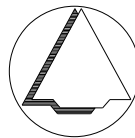

NAAM PLAN
Bergentheim, woongebied Möllincksvaart fase 3

NAAM GML-BESTAND	DATUM	BLAD VAN BLADEN	FORMAAT
NL.IMRO.0160.0000BP00389-VG01	27-10-2022	1 VAN 1	A3



Best M ingenieursbureau
Buiksloterdijk 338 1034 ZG Amsterdam
020 6338110 www.bestm.nl



Twentepoort Oost 16A 7609 RG Almelo
0546 454466 www.bjz.nu

TEKENAAR	SCHAAL
MvL	1 :2000