


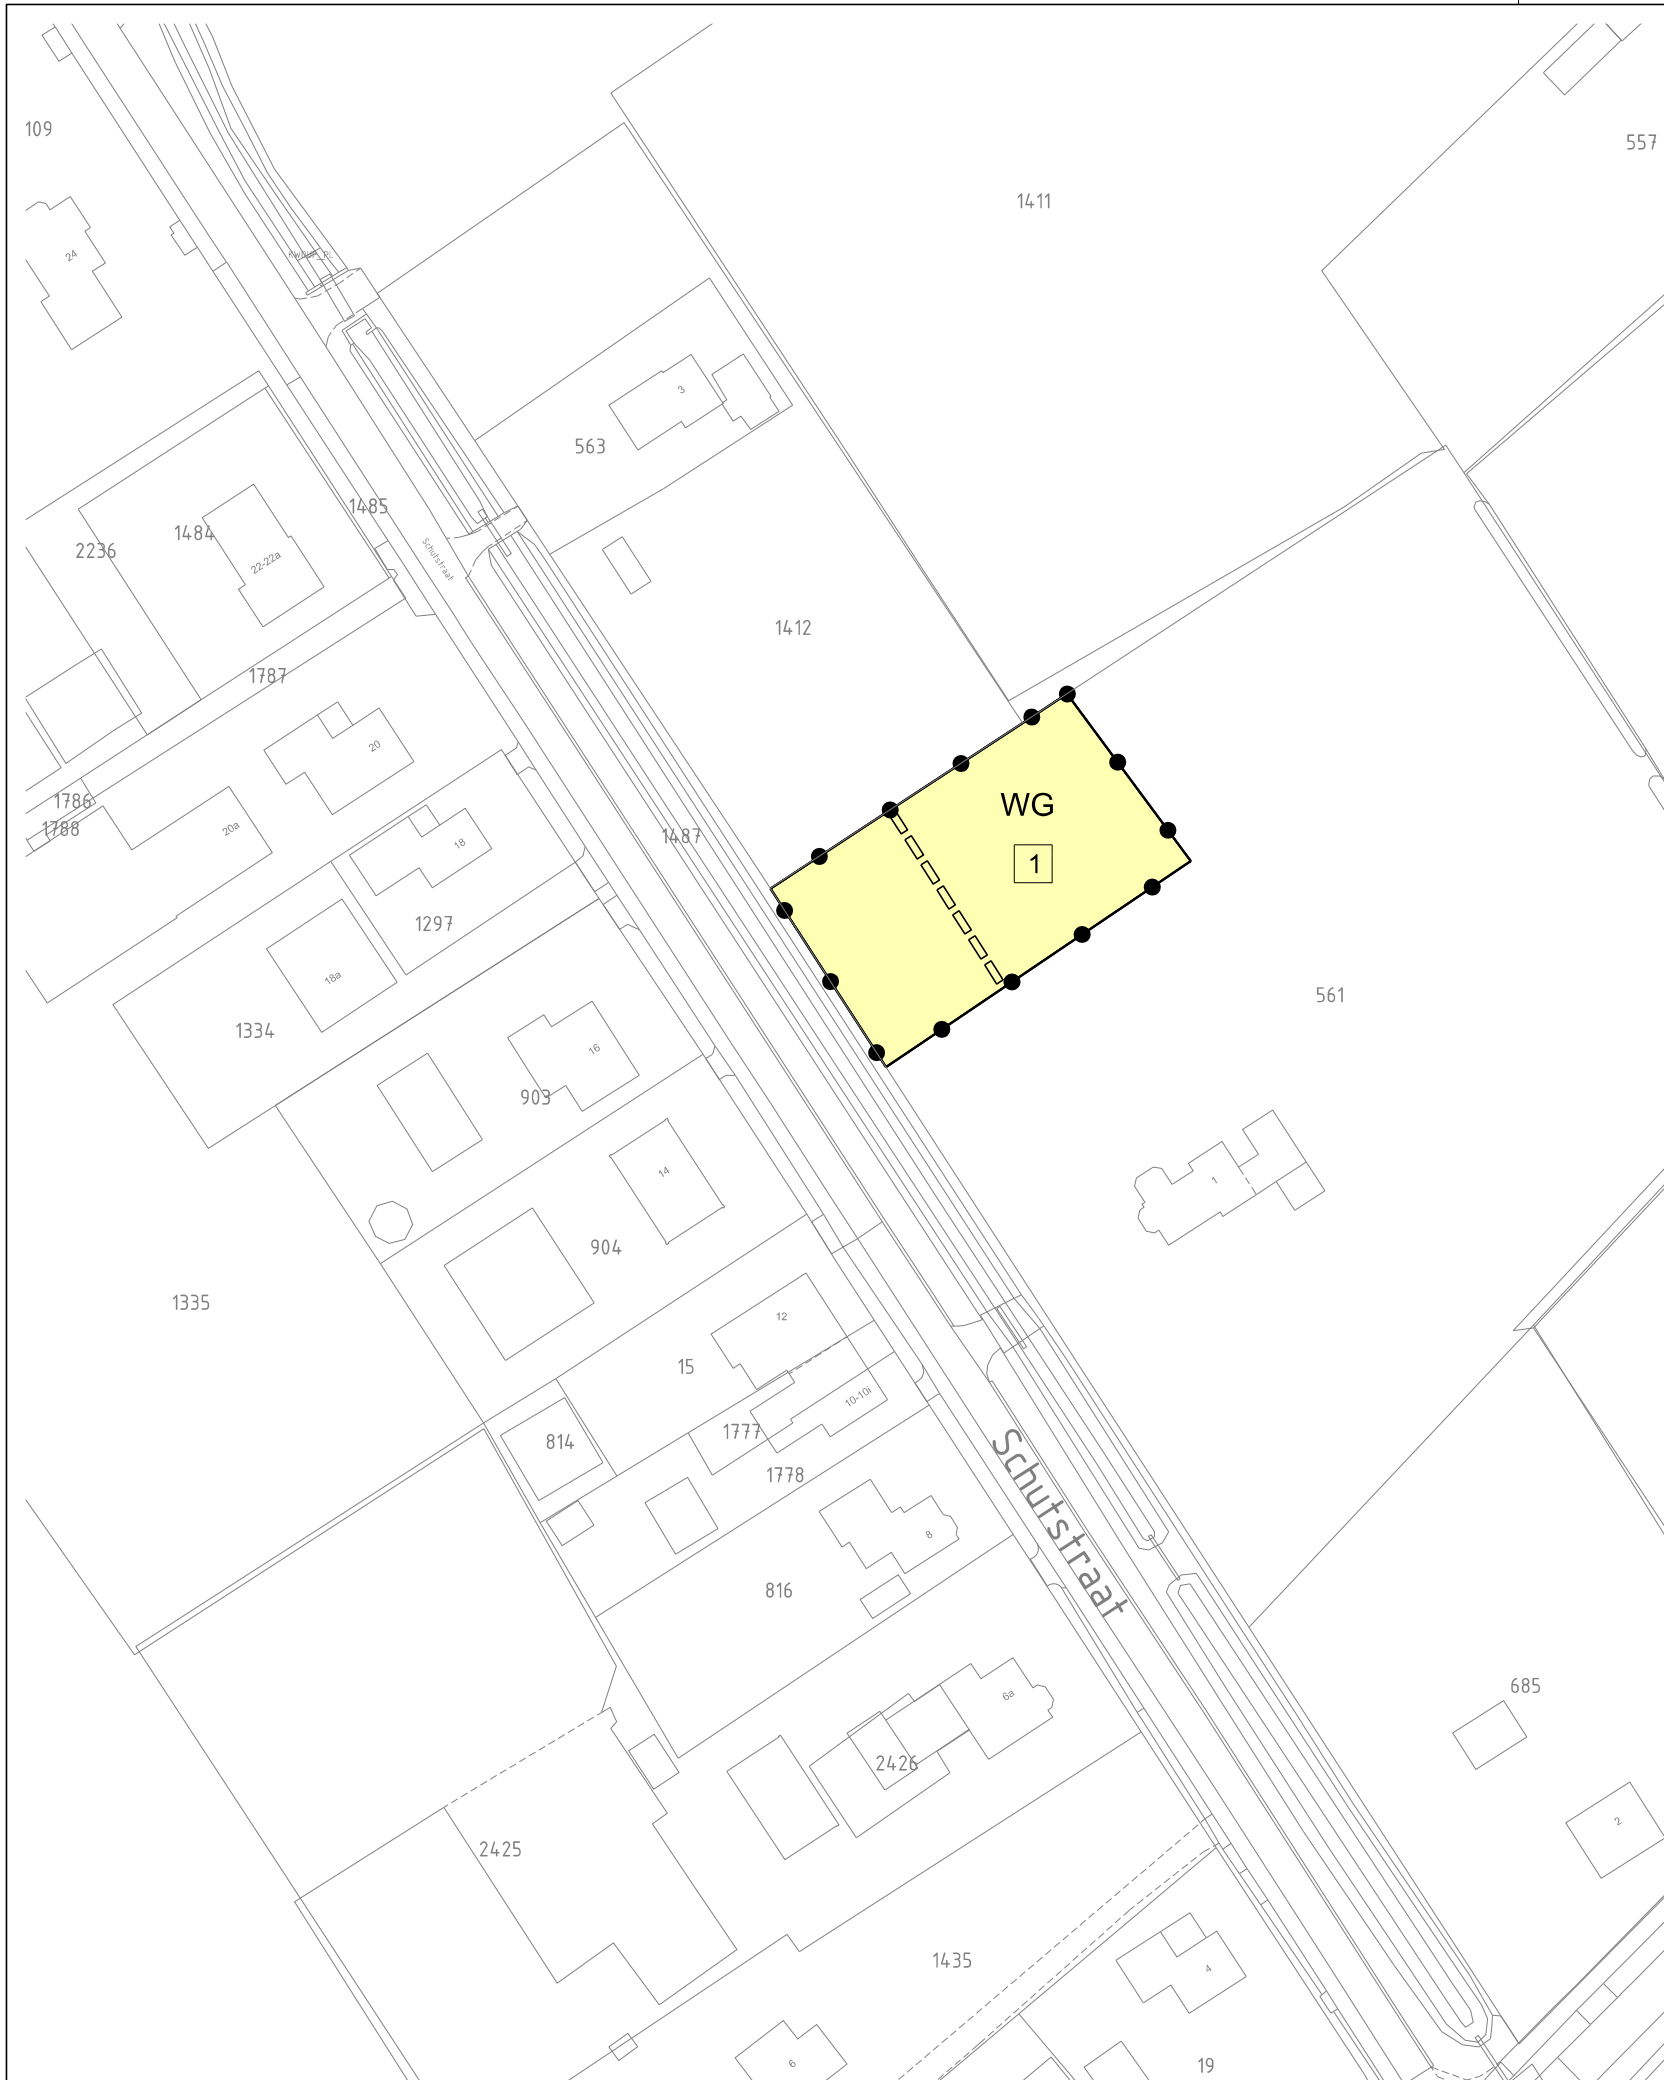

LEGENDA

- Plangebied
- Plangrens
- Bestemmingen
- Agrarisch met waarden - Besloten heideontginnginslandschap
- Agrarisch met waarden - Essen- en hoevenlandschap
- Wonen - Besloten heideontginnginslandschap
- Wonen - Besloten veenontginnginslandschap
- Wonen - Essen- en hoevenlandschap
- Woongebied
- Dubbelbestemmingen
- Waarde - Archeologie 5
- Functieaanduidingen
- specifieke vorm van wonen - voorwaardelijke verplichting
- Bouwvlak
- bouwvlak
- Bouwaanduidingen
- specifieke bouwaanduiding - beeldkwaliteit
- Maatvoering
- maximum aantal wooneenheden
- Figuren
- gevellijn
- Verklaring
- Ondergrond

Gemeente Hardenberg



NAAM PLAN

Buitengebied Hardenberg, Burgerkamp 4 Loozen e.o.

NAAM GML-BESTAND

NL.IMRO.0160.0000BP00391-VG01

DATUM

1-8-2022

BLAD VAN BLADEN

2 VAN 4

FORMAAT

A3

TEKENAAR

MvL

SCHAAL

1 :1000



Best M ingenieursbureau
Buiksloterdijk 338 1034 ZG Amsterdam
020 6338110 www.bestm.nl



Twentepoort Oost 16A 7609 RG Almelo
0546 454466 www.bjz.nu