


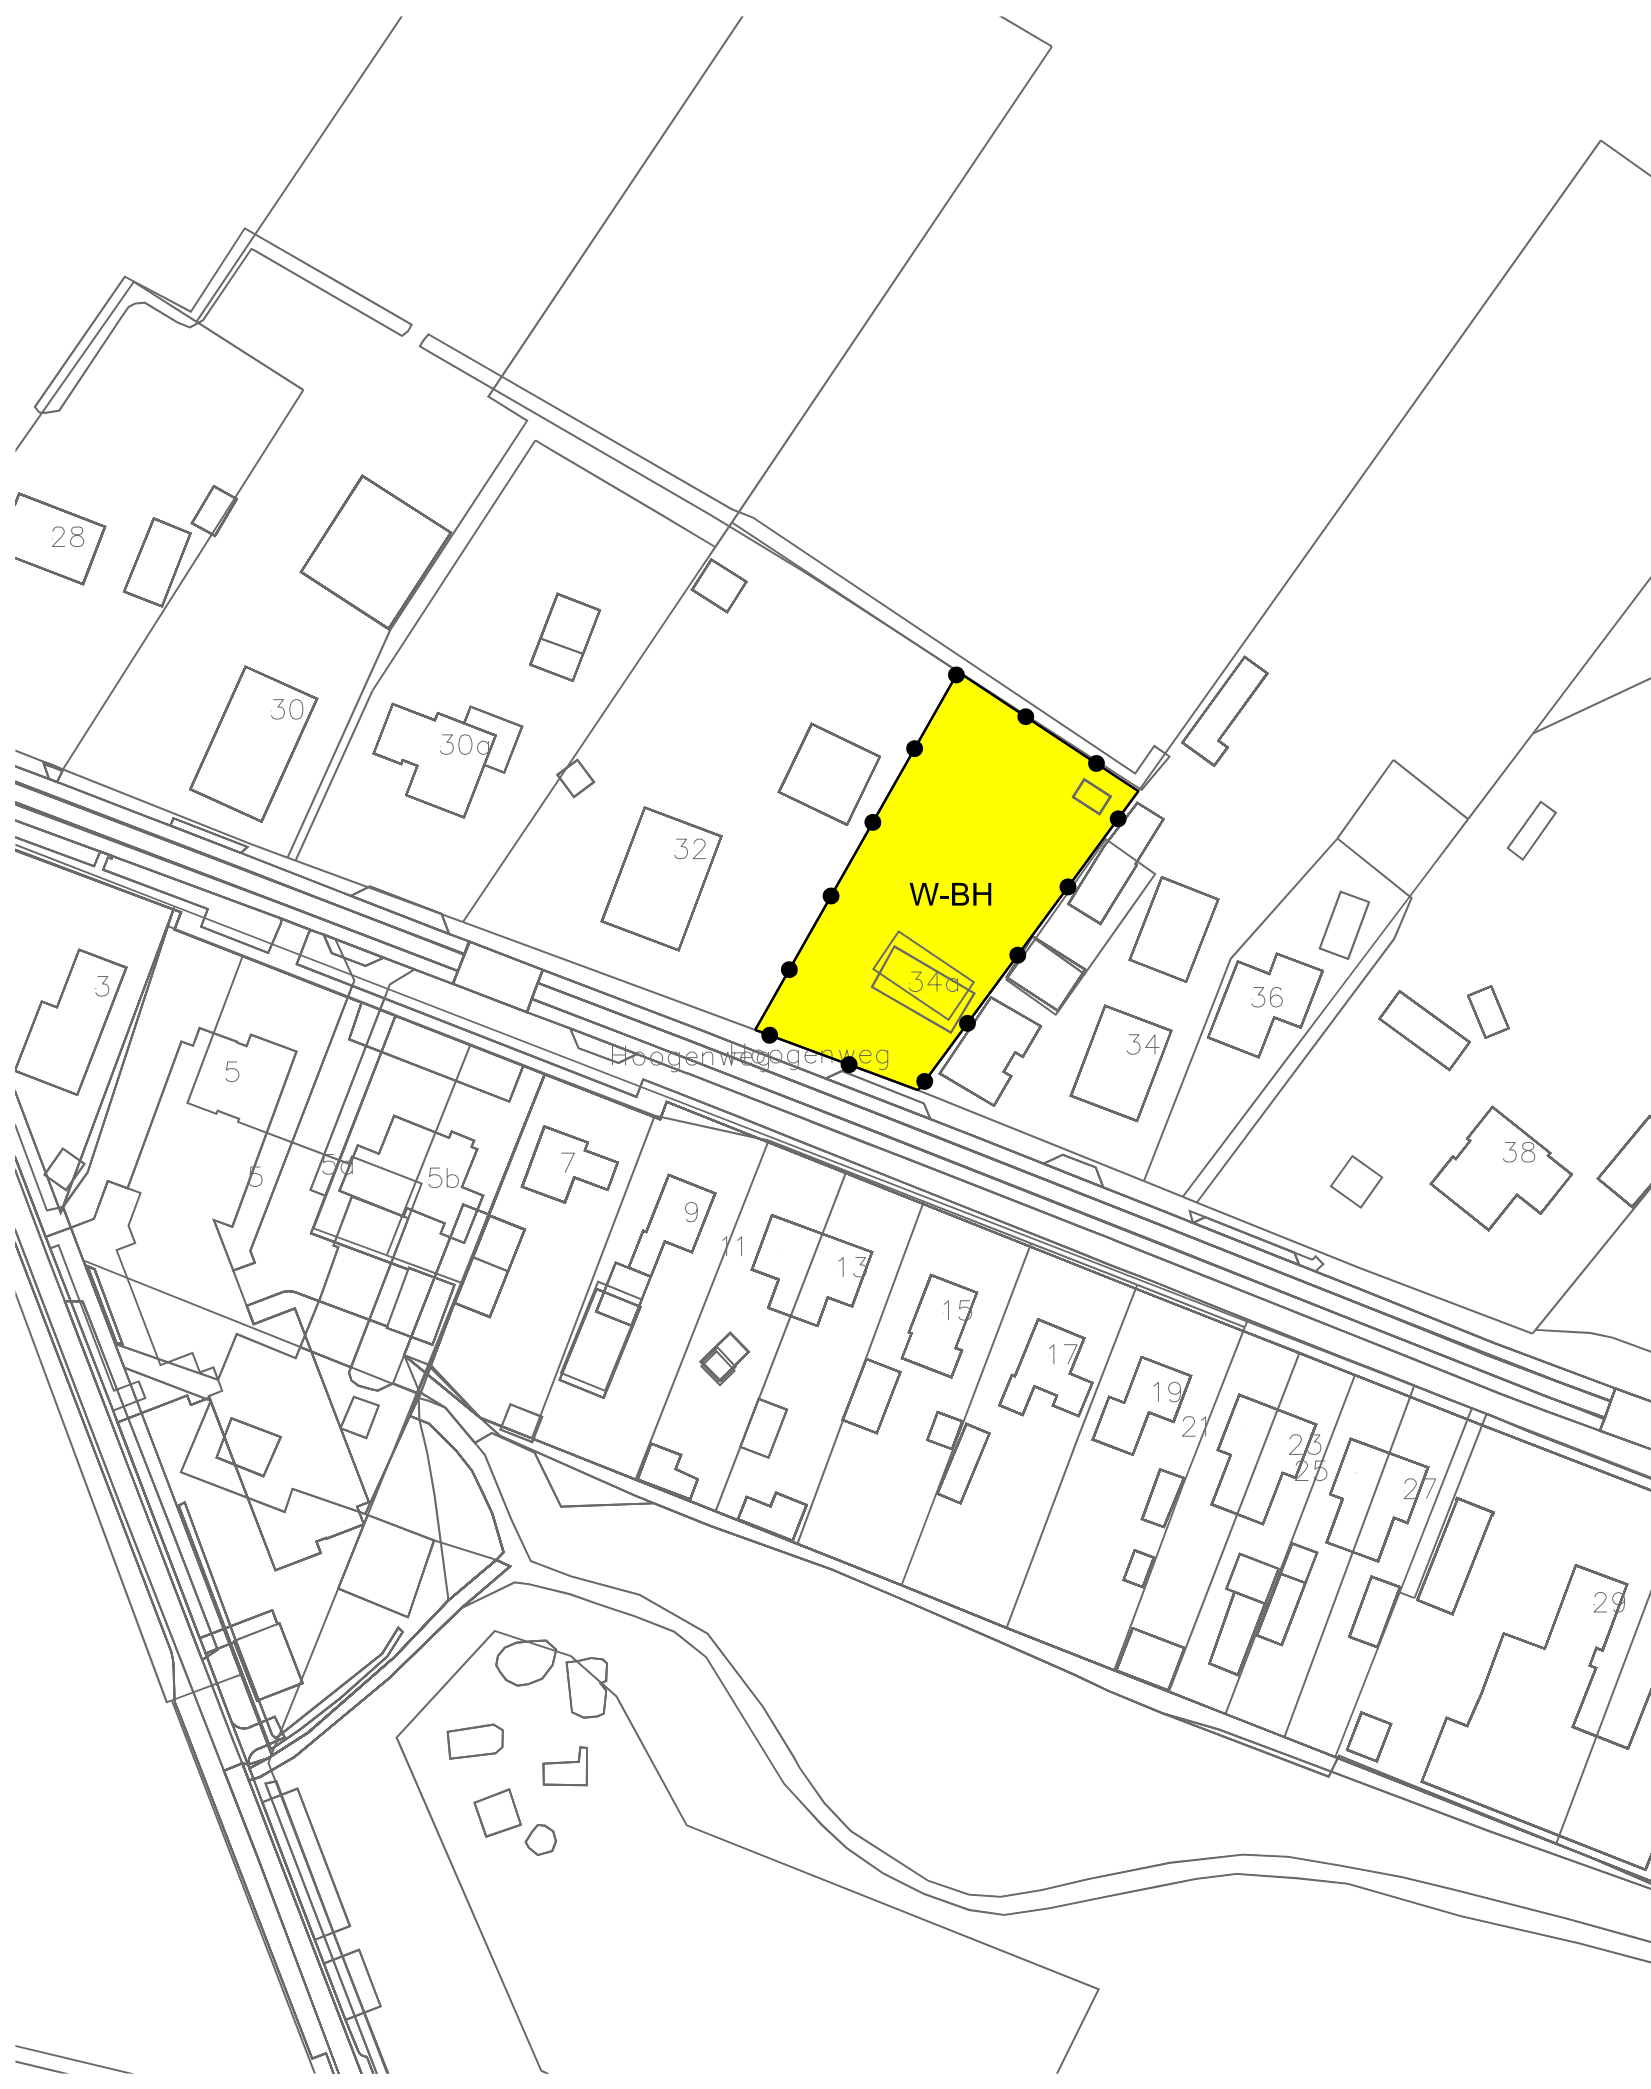

LEGENDA

Plangebied

Plangrens

Bestemmingen


W-BH

Wonen - Besloten heideontginningslandschap

Verklaring

Ondergrond

Gemeente Hardenberg

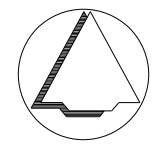

NAAM PLAN
Buitengebied Hardenberg, naast Hoogenweg 32 Hoogenweg

NAAM GML-BESTAND	DATUM	BLAD VAN BLADEN	FORMAAT
NL.IMRO.0160.0000BP00395-VG01	23-11-2022	1 VAN 1	A3

BEST

Best M ingenieursbureau
Buiksloterdijk 338 1034 ZG Amsterdam
020 6338110 www.bestm.nl

ruimtelijke plannen en advies

Twentepoort Oost 16A 7609 RG Almelo
0546 454466 www.bjz.nu

TEKENAAR	SCHAAL
MvL	1 :1000