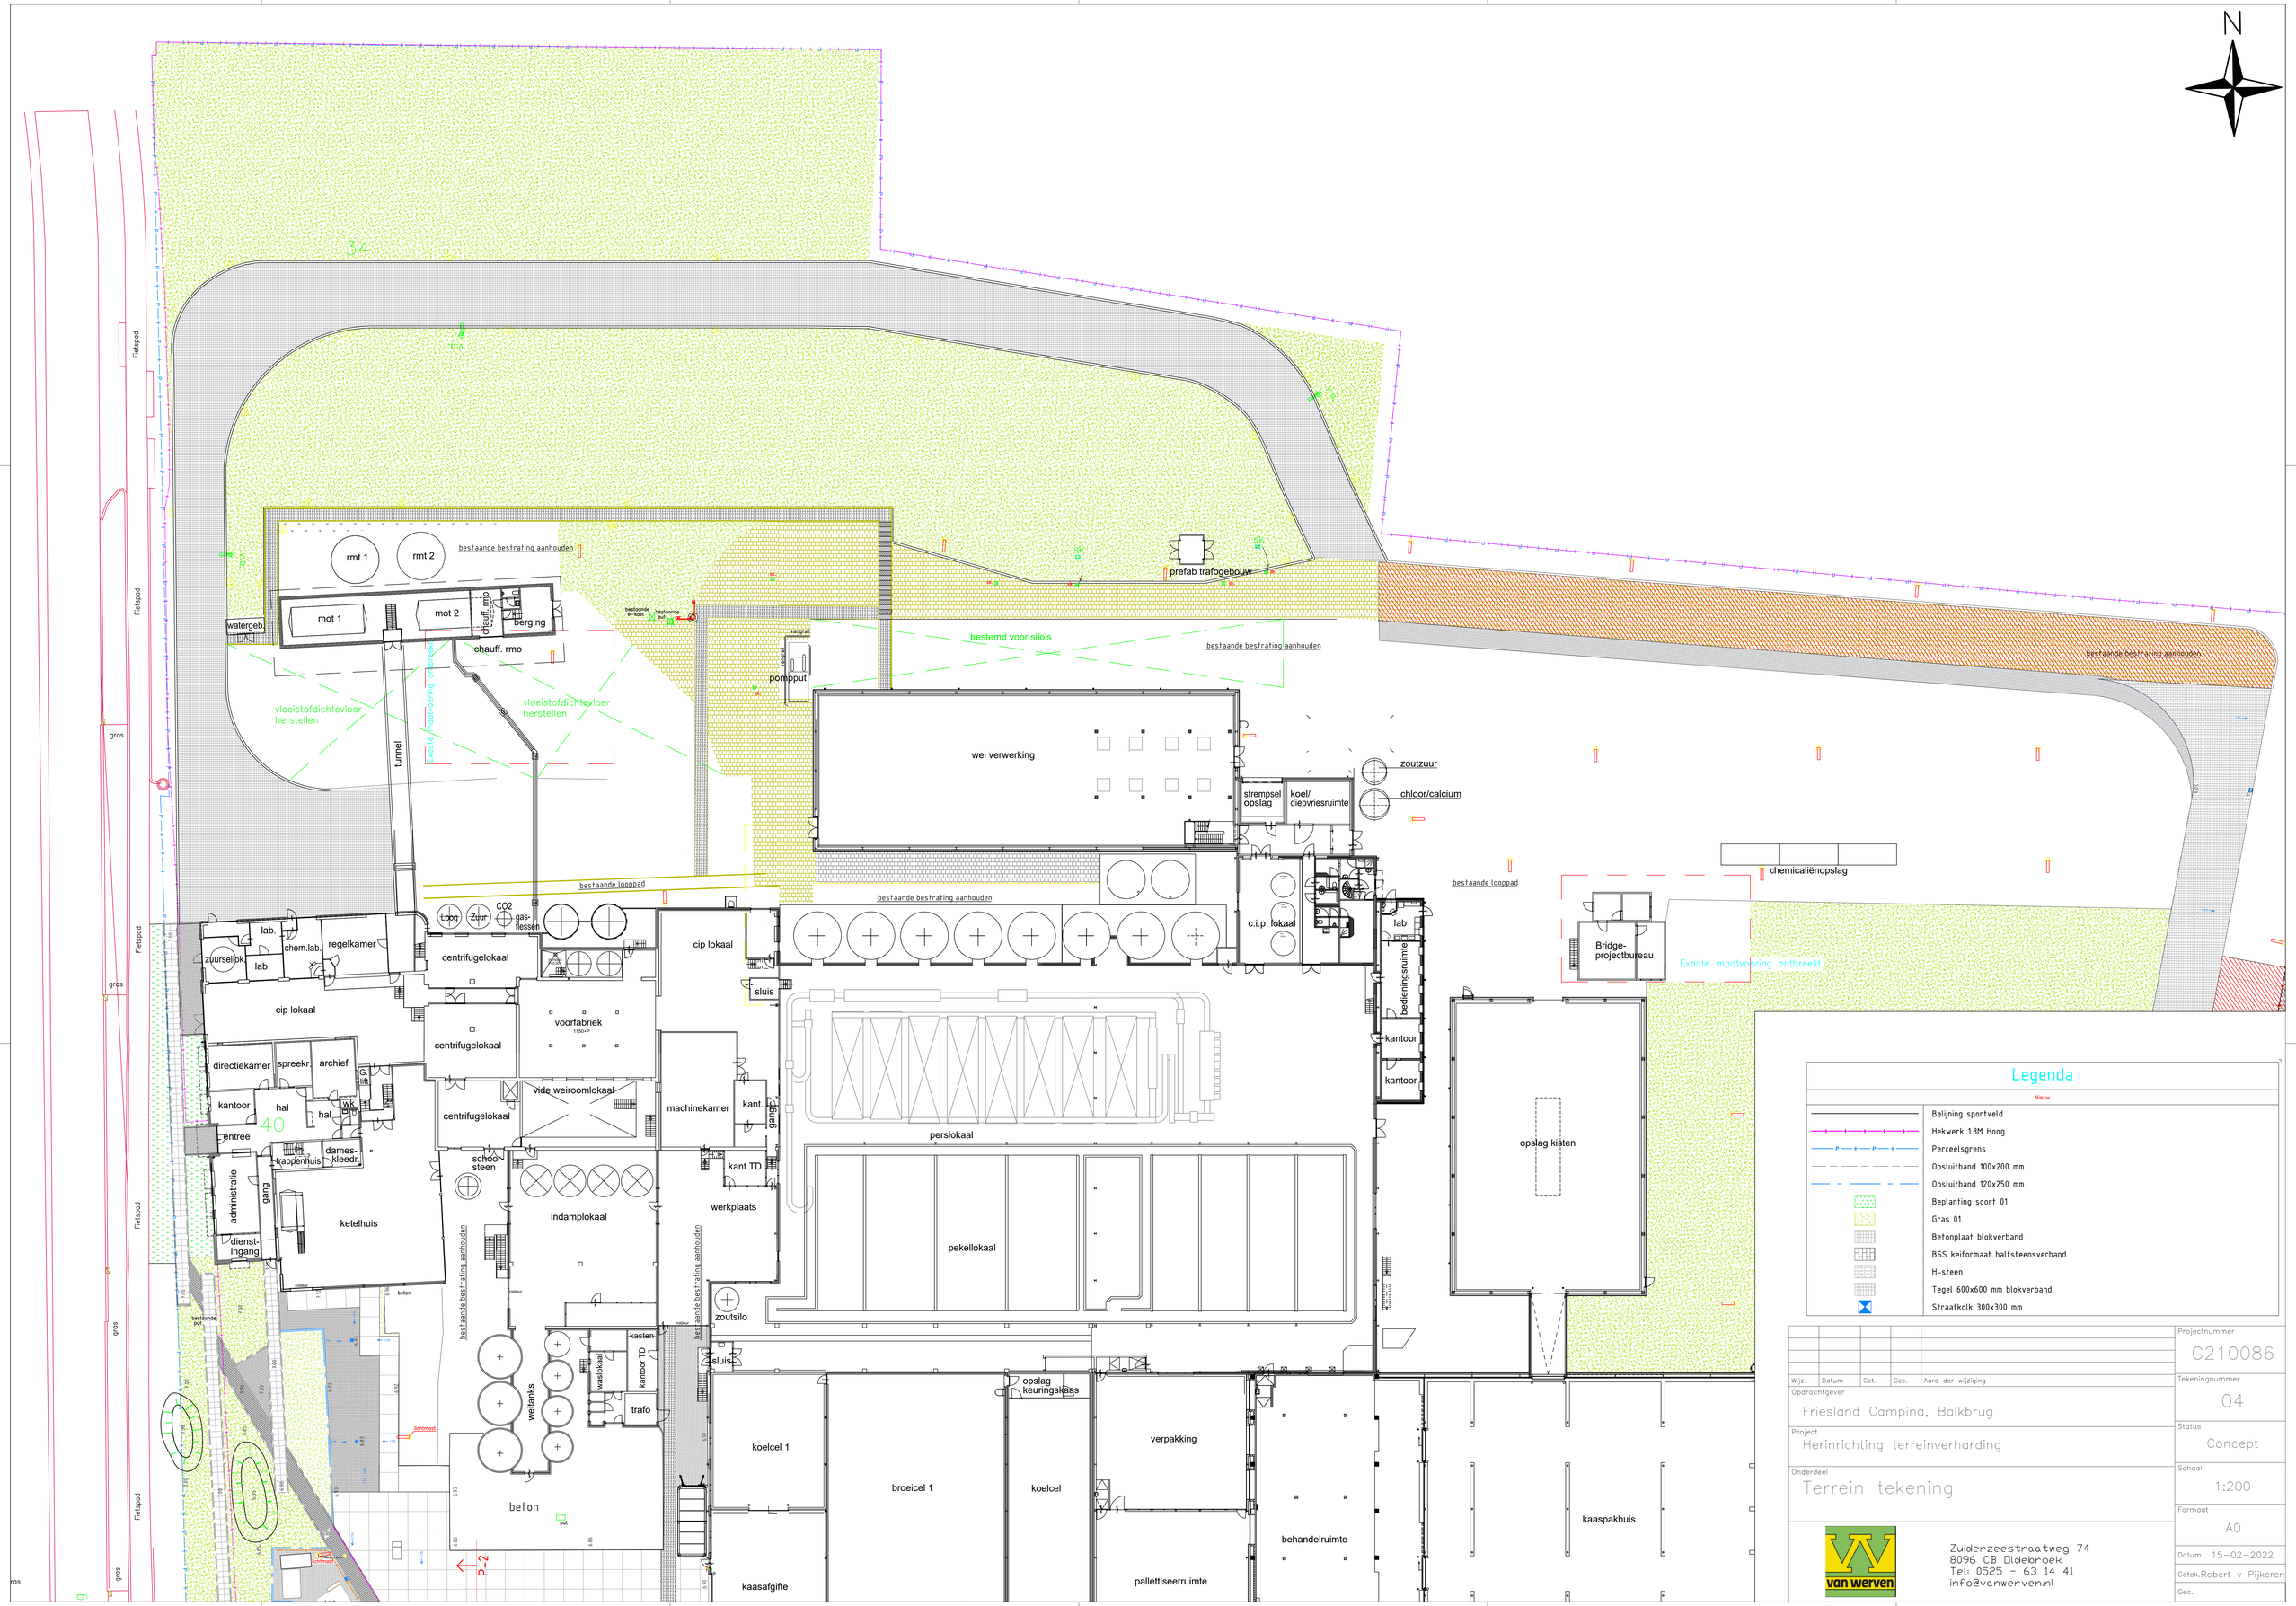
N
Fietspad
gras
rmt 1
rmt 2
bestaande bestrating aanhouden
mot 1
mot 2
chauff. rmo
Berging
watergeb.
chauff. rmo
vloeistofdichtevloer herstellen
Exacte maatvoering ontbreekt
tunnel
vloeistofdichtevloer herstellen
bestemd voor silo's
pomptput
prefab trafogebouw
wei verwerking
strempsel opslag
koel/ diepvriesruimte
zoutzuur
chloor/calcium
c.i.p. lokaal
lab
bedieningsruimte
kantoor
kantoor
chemicaliënopslag
Bridge-projectbureau
Exacte maatvoering ontbreekt
opslag kisten
kaaspakhuis
bestaande looppad
Loog
Zuur
CO2
gas-flessen
centrifugelokaal
cip lokaal
sluis
lab.
chem.lab.
regelkamer
zuurselfok
lab.
cip lokaal
directiekamer
spreekr.
archief
kantoor
hal
hal
wk.
entree
trappenhuis
dames-kleedr.
administratie
gang
dienst-ingang
ketelhuis
centrifugelokaal
voorfabriek
1150HP
vide weiroomlokaal
centrifugelokaal
machinekamer
kant.
gang
kant.TD
werkplaats
schoor-steen
indamplokaal
perslokaal
pekellokaal
zoutsilo
sluis
kasten
waslokaal
kantoor TD
trafo
weitanks
beton
put
opslag keuringskaas
koelcel 1
broeicel 1
koelcel
verpakking
behandelruimte
pallettiseerruimte
kaasafgifte
P-2
Schimmel
Legenda
Nieuw
Belijning sportveld
Hekwerk 1.8M Hoog
Perceelsgrens
Opsluitband 100x200 mm
Opsluitband 120x250 mm
Beplanting soort 01
Gras 01
Betonplaat blokverband
BSS keiformaat halfsteensverband
H-steen
Tegel 600x600 mm blokverband
Straatkolk 300x300 mm
Wijz.
Datum
Get.
Gec.
Aard der wijziging
Opdrachtgever
Friesland Campina, Balkbrug
Project
Herinrichting terreinverharding
Onderdeel
Terrein tekening
van werven
Zuiderzeestraatweg 74
8096 CB Oldebroek
Tel: 0525 - 63 14 41
info@vanwerven.nl
Projectnummer
G210086
Tekeningnummer
04
Status
Concept
Schaal
1:200
Formaat
A0
Datum 15-02-2022
Getek.Robert v Pijkeren
Gec.