


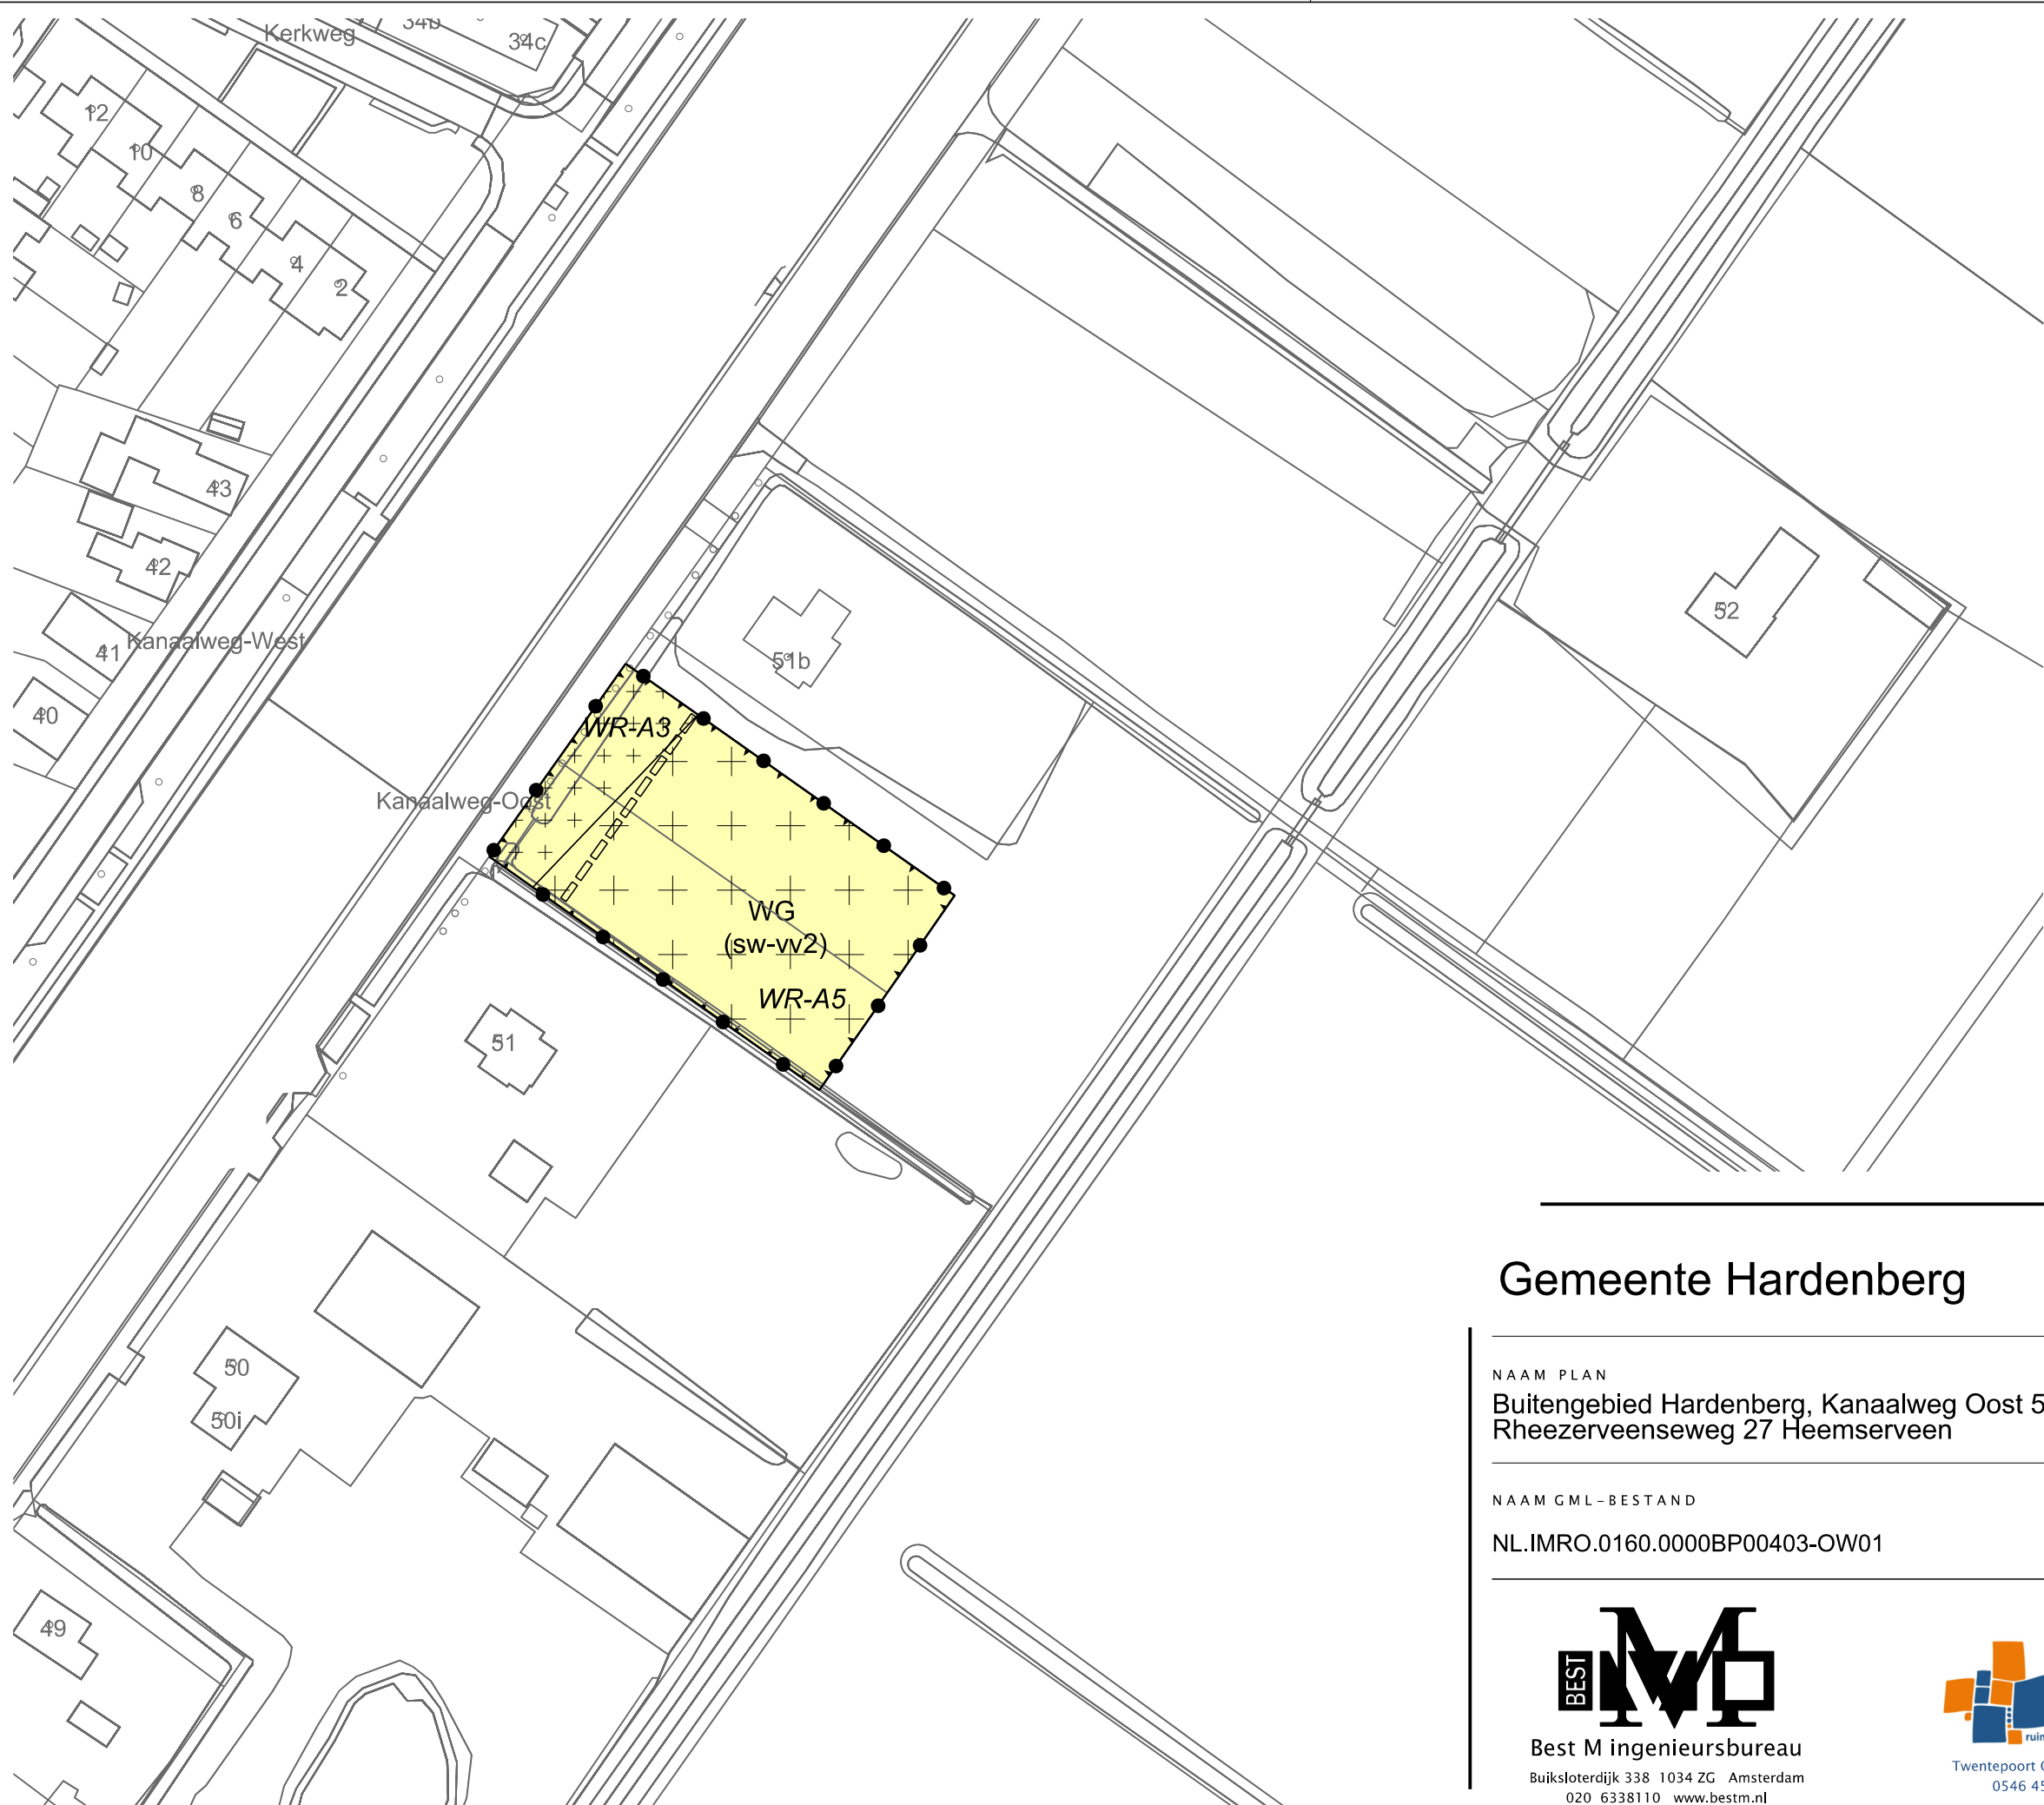

LEGENDA

- Plangebied
- Plangrens
- Bestemmingen
- AW-BV Agrarisch met waarden - Besloten veenontginningslandschap
- W-BV Wonen - Besloten veenontginningslandschap
- WG Woongebied
- Dubbelbestemmingen
- WR-A3 Waarde - Archeologie 3
- WR-A5 Waarde - Archeologie 5
- Functieaanduidingen
- (sw-vv1) specifieke vorm van wonen - voorwaardelijke verplichting 1
- (sw-vv2) specifieke vorm van wonen - voorwaardelijke verplichting 2
- Figuren
- gevellijn
- Verklaring
- Ondergrond

Gemeente Hardenberg



NAAM PLAN
Buitengebied Hardenberg, Kanaalweg Oost 51a Bergentheim en
Rheezerveenseweg 27 Heemserveen

NAAM GML-BESTAND	DATUM	BLAD VAN BLADEN	FORMAAT
NL.IMRO.0160.0000BP00403-OW01	20-1-2023	2 VAN 2	A3



Best M ingenieursbureau
Buiksloterdijk 338 1034 ZG Amsterdam
020 6338110 www.bestm.nl



Twentepoort Oost 16A 7609 RG Almelo
0546 454466 www.bjjz.nu

TEKENAAR	SCHAAL
MvL	1 :1000