


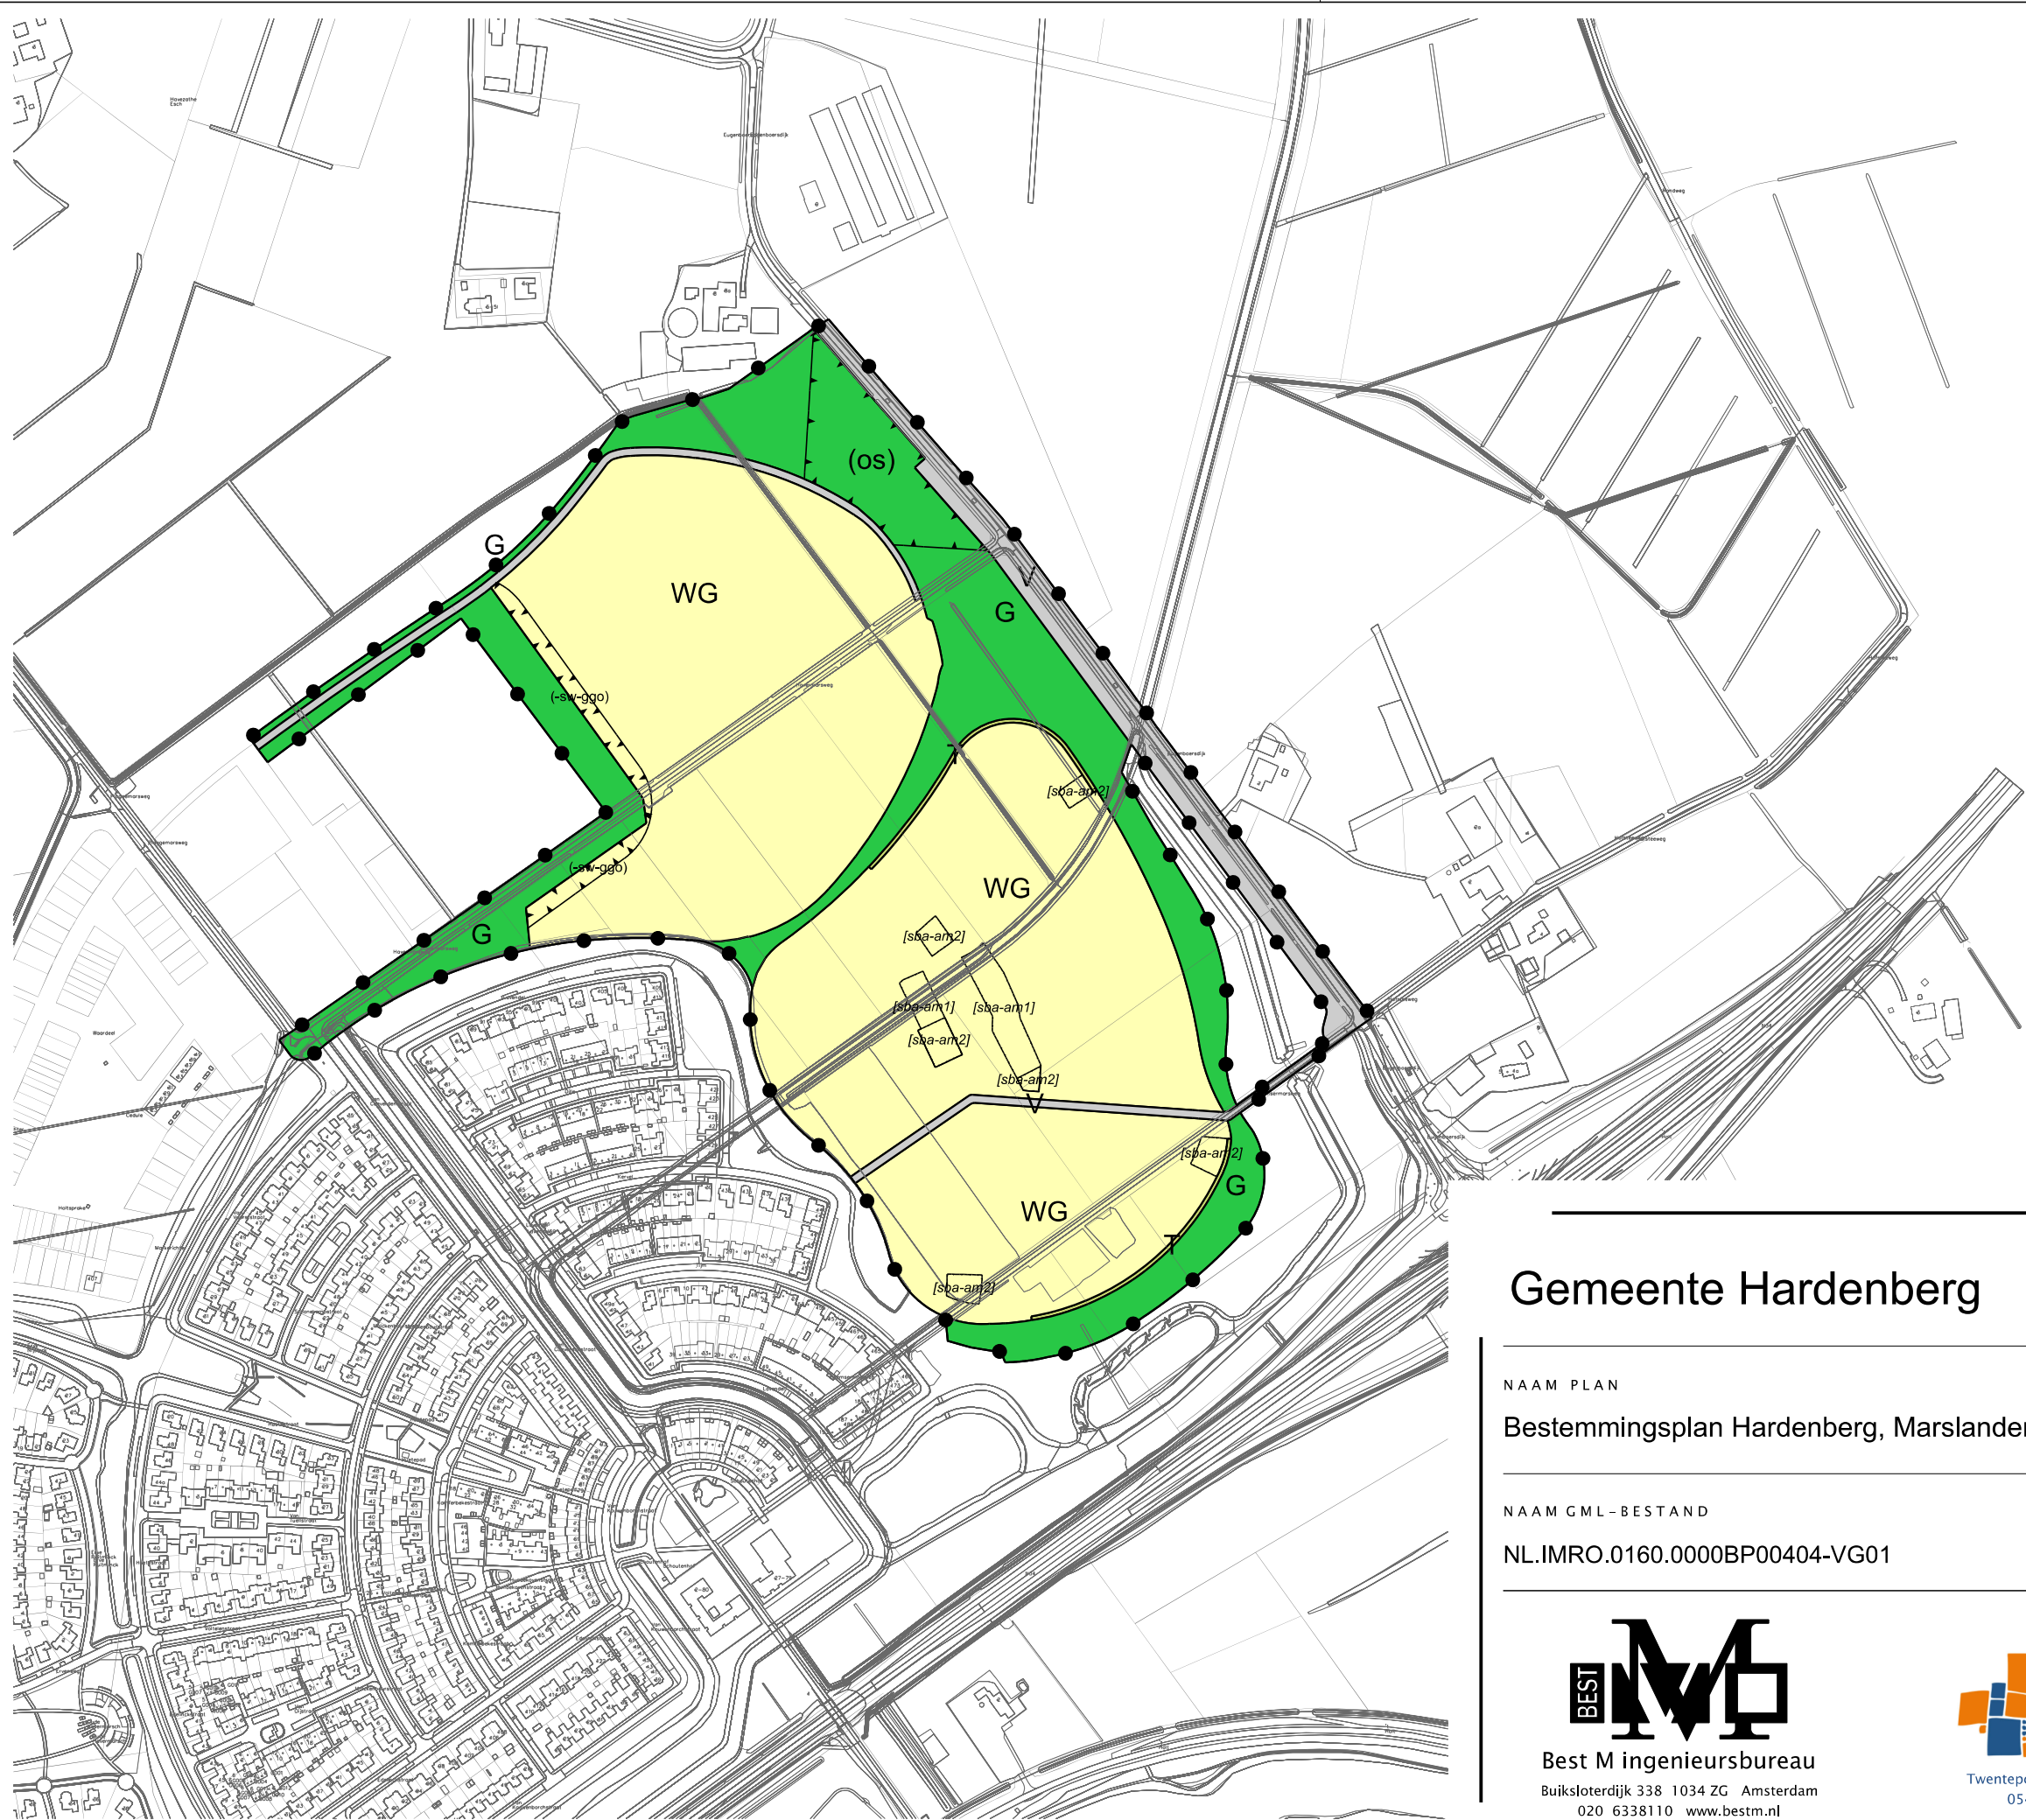

LEGENDA

- Plangebied

Plangrens
- Bestemmingen

G

Groen

T

Tuin

V

Verkeer

WG

Woongebied
- Funciteaanduidingen

(os)

ontsluiting

(-sw-ggo)

specifieke vorm van wonen uitgesloten - geluidsgevoelige objecten
- Bouwaanduidingen

[sba-am1]


specifieke bouwaanduiding - afwijkende maatvoering 1

[sba-am2]

specifieke bouwaanduiding - afwijkende maatvoering 2
- Verklaring

Ondergrond

Gemeente Hardenberg

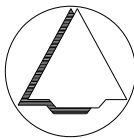

NAAM PLAN
Bestemmingsplan Hardenberg, Marslanden II, Ydenhoogte en Leehoogte

NAAM GML-BESTAND	DATUM	BLAD VAN BLADEN	FORMAAT
NL.IMRO.0160.0000BP00404-VG01	28-2-2023	1 VAN 1	A3

BEST

Best M ingenieursbureau

Buiksloterdijk 338 1034 ZG Amsterdam

020 6338110 www.bestm.nl

B.J.Z.nu

ruimtelijke plannen en advies

Twentepoort Oost 16A 7609 RG Almelo

0546 454466 www.bjz.nu

TEKENAAR	SCHAAL
MvL	1 :5000