


Detail 3: Principe bovenaanzicht visplaats  
schaal 1:50


### Legenda Stadsfront

Algemeen		Projectgrens (werkgrans)	
	Bestaande situatie (BGT)		Projectgrens (werkgrans)
	Kadastrale grenzen incl. perceelnummer		Beschermingszone waterkering Vecht
	Bestaande dijk		Bestaand gras (handhaven)
	Bestaande hoogte in NAPI		Bestaande bomen (handhaven)
<b>Aan te brengen/nieuwe situatie</b>			
	Handhaven sportveld		Aanbrengen bodem- en taludbescherming type TBMS t.b.v. bescherming talud
	Aanbrengen vlinder/ steiger		Aanbrengen gravel, breedte 1,0m
	Aanbrengen speelzand		Aanbrengen betonvloer 200x200bodem, halfsteensverband
	Aanbrengen dubbellinker, 200x200bodem, halfsteensverband, kleur: grijs		Aanbrengen betonpad, breedte 1,80m
	Aanbrengen onderhoudspad, breedte 4,0m		Aanbrengen keien (diverse formaten)
	Aanbrengen inrichtingselementen		Aanbrengen L-wand, hoogte overbrugging dijk
	Aanbrengen stalen damwand, type PAZ 5470 S235, lengte 6,0m		Aanbrengen HDPE 200 SDR 17 leiding, f.b.v. doorspoeivoorziening
	Aanbrengen uitstrooivoorziening, type: taludbak		Aanbrengen laagspanningskabel
	Aanbrengen mantelbus		Aanbrengen data kabel


**Overzichtssituatie Stadsfront**

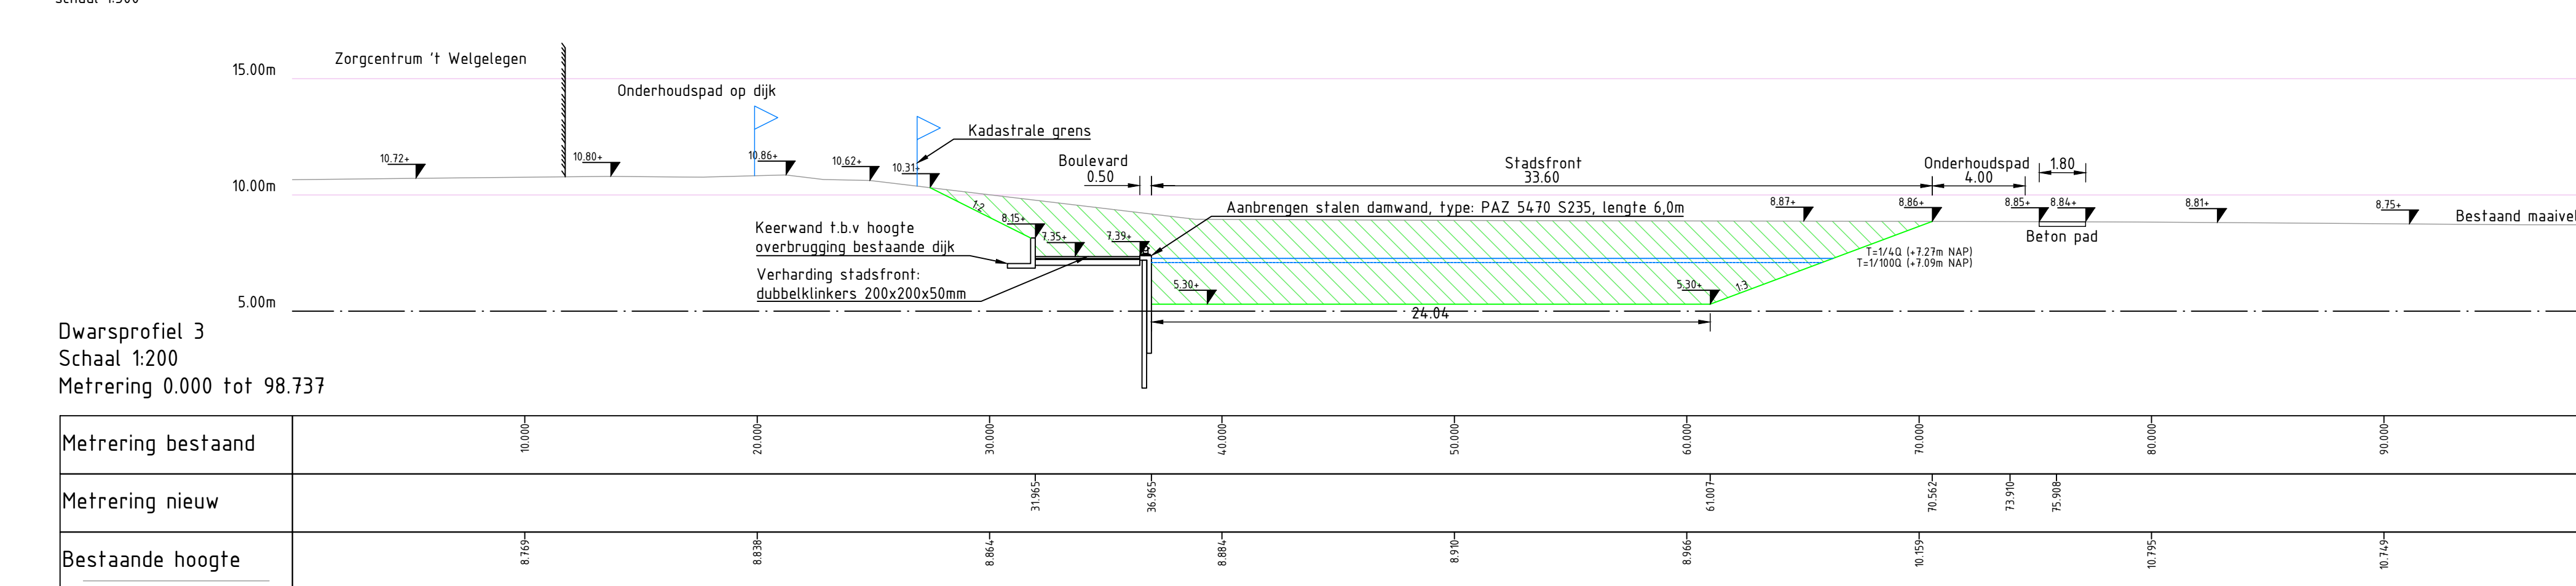


**Dwarsprofiel 3**

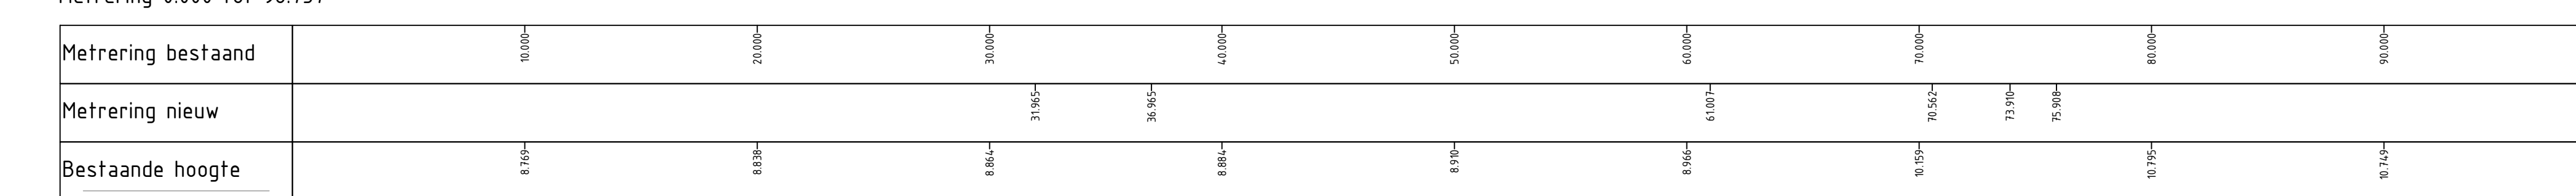

**Dwarsprofiel 3**

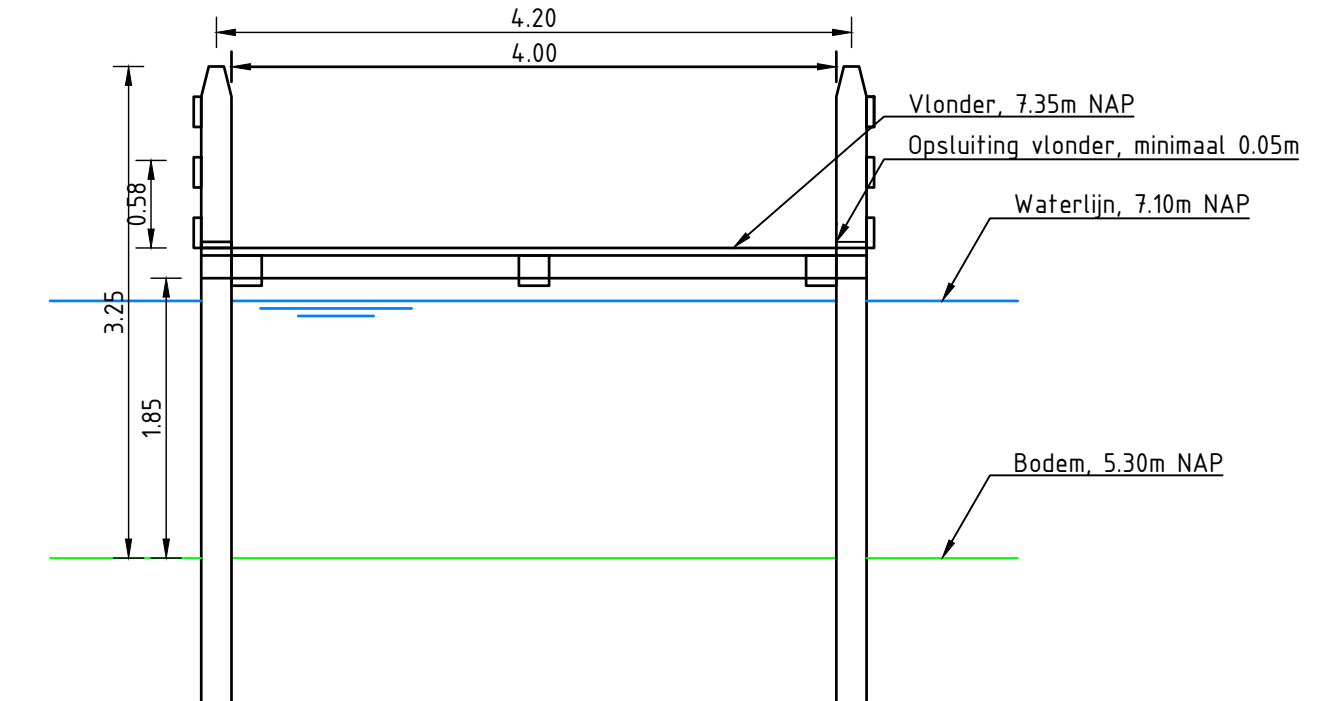

Detail 1: Doorsnede vlinder/steiger  
schaal 1:50

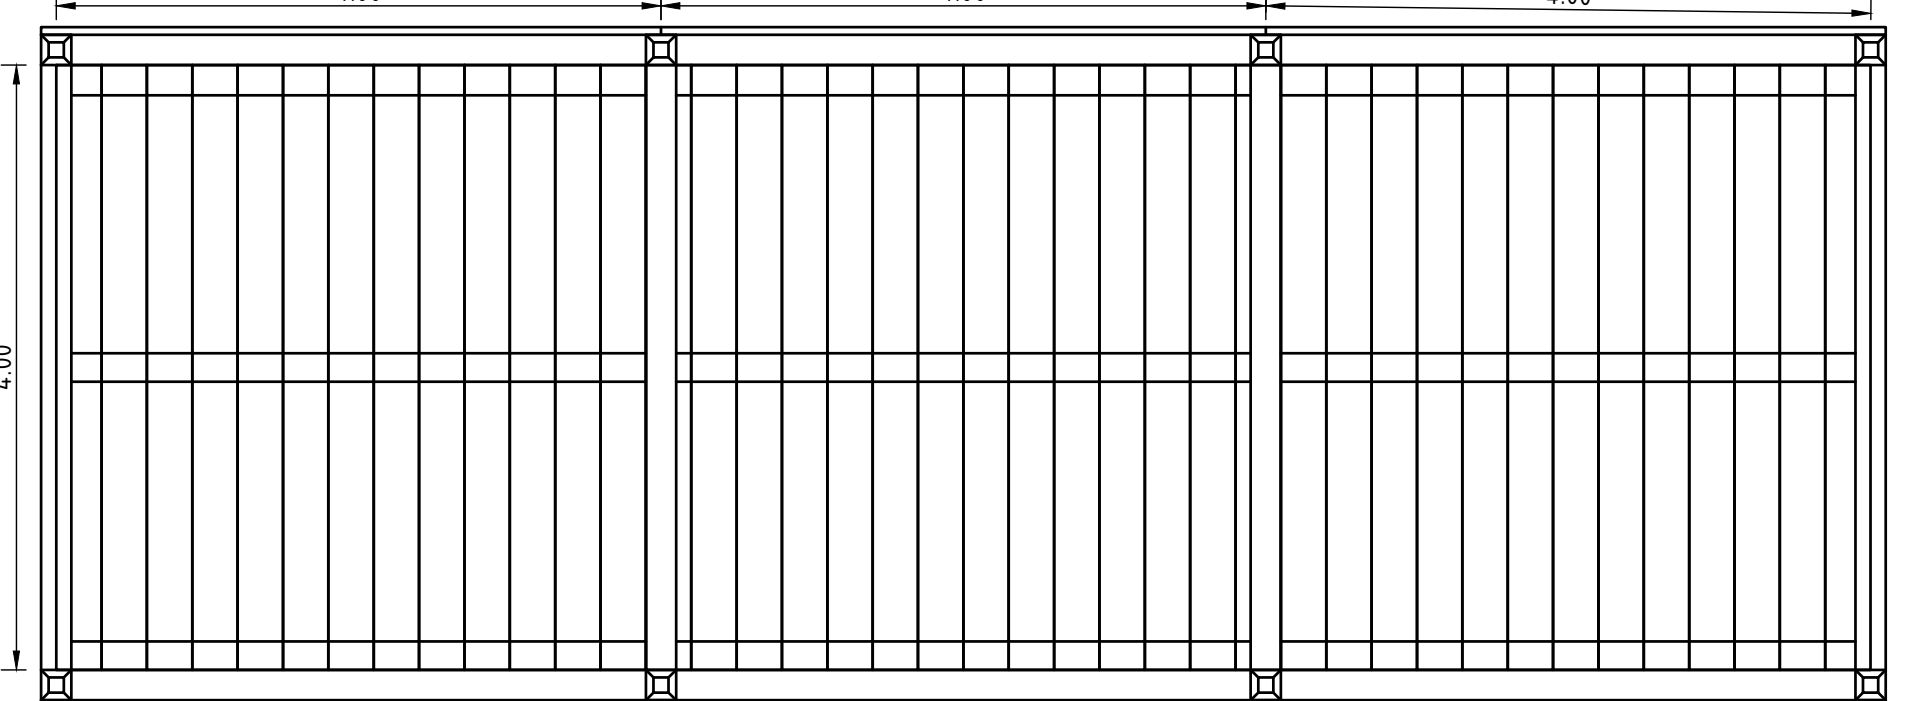

Detail 2: Principe bovenaanzicht vlinder/steiger  
schaal 1:50



**Opmerkingen**

- Maten in meters en dimensies van materialen in mm, tenzij anders aangegeven.  
- Coördinaten in RD-stelsel en hoogtenamen in meters t.o.v. N.A.P.

Code	omschrijving	datum	status
4.0	Diverse aanpassingen	20-12-2022	MHS
5.0	Aanpassingen damwand	13-11-2022	MHS
4.0	Diverse aanpassingen	24-06-2022	MHS
3.0	Aanpassingen tekeningsnummer	22-06-2022	MHS
1.0	Eerste uitgave	23-05-2022	MHS

**Waterschap Vechtstromen**  
**Vechtrijk Gramsbergen**

Definitief Ontwerp (DO)  
Overzichtssituatie nieuwe situatie (Blad 1 van 1)  
Stadsfront - schoolgebied

projectnr: 210481 status: Definitief schaal: 1500/200/50 blad: 01  
bestnr: 210481 ontwerp: TEK format: BUK1250 jaar: 01

210481\_Adb\_Tek\_4011