


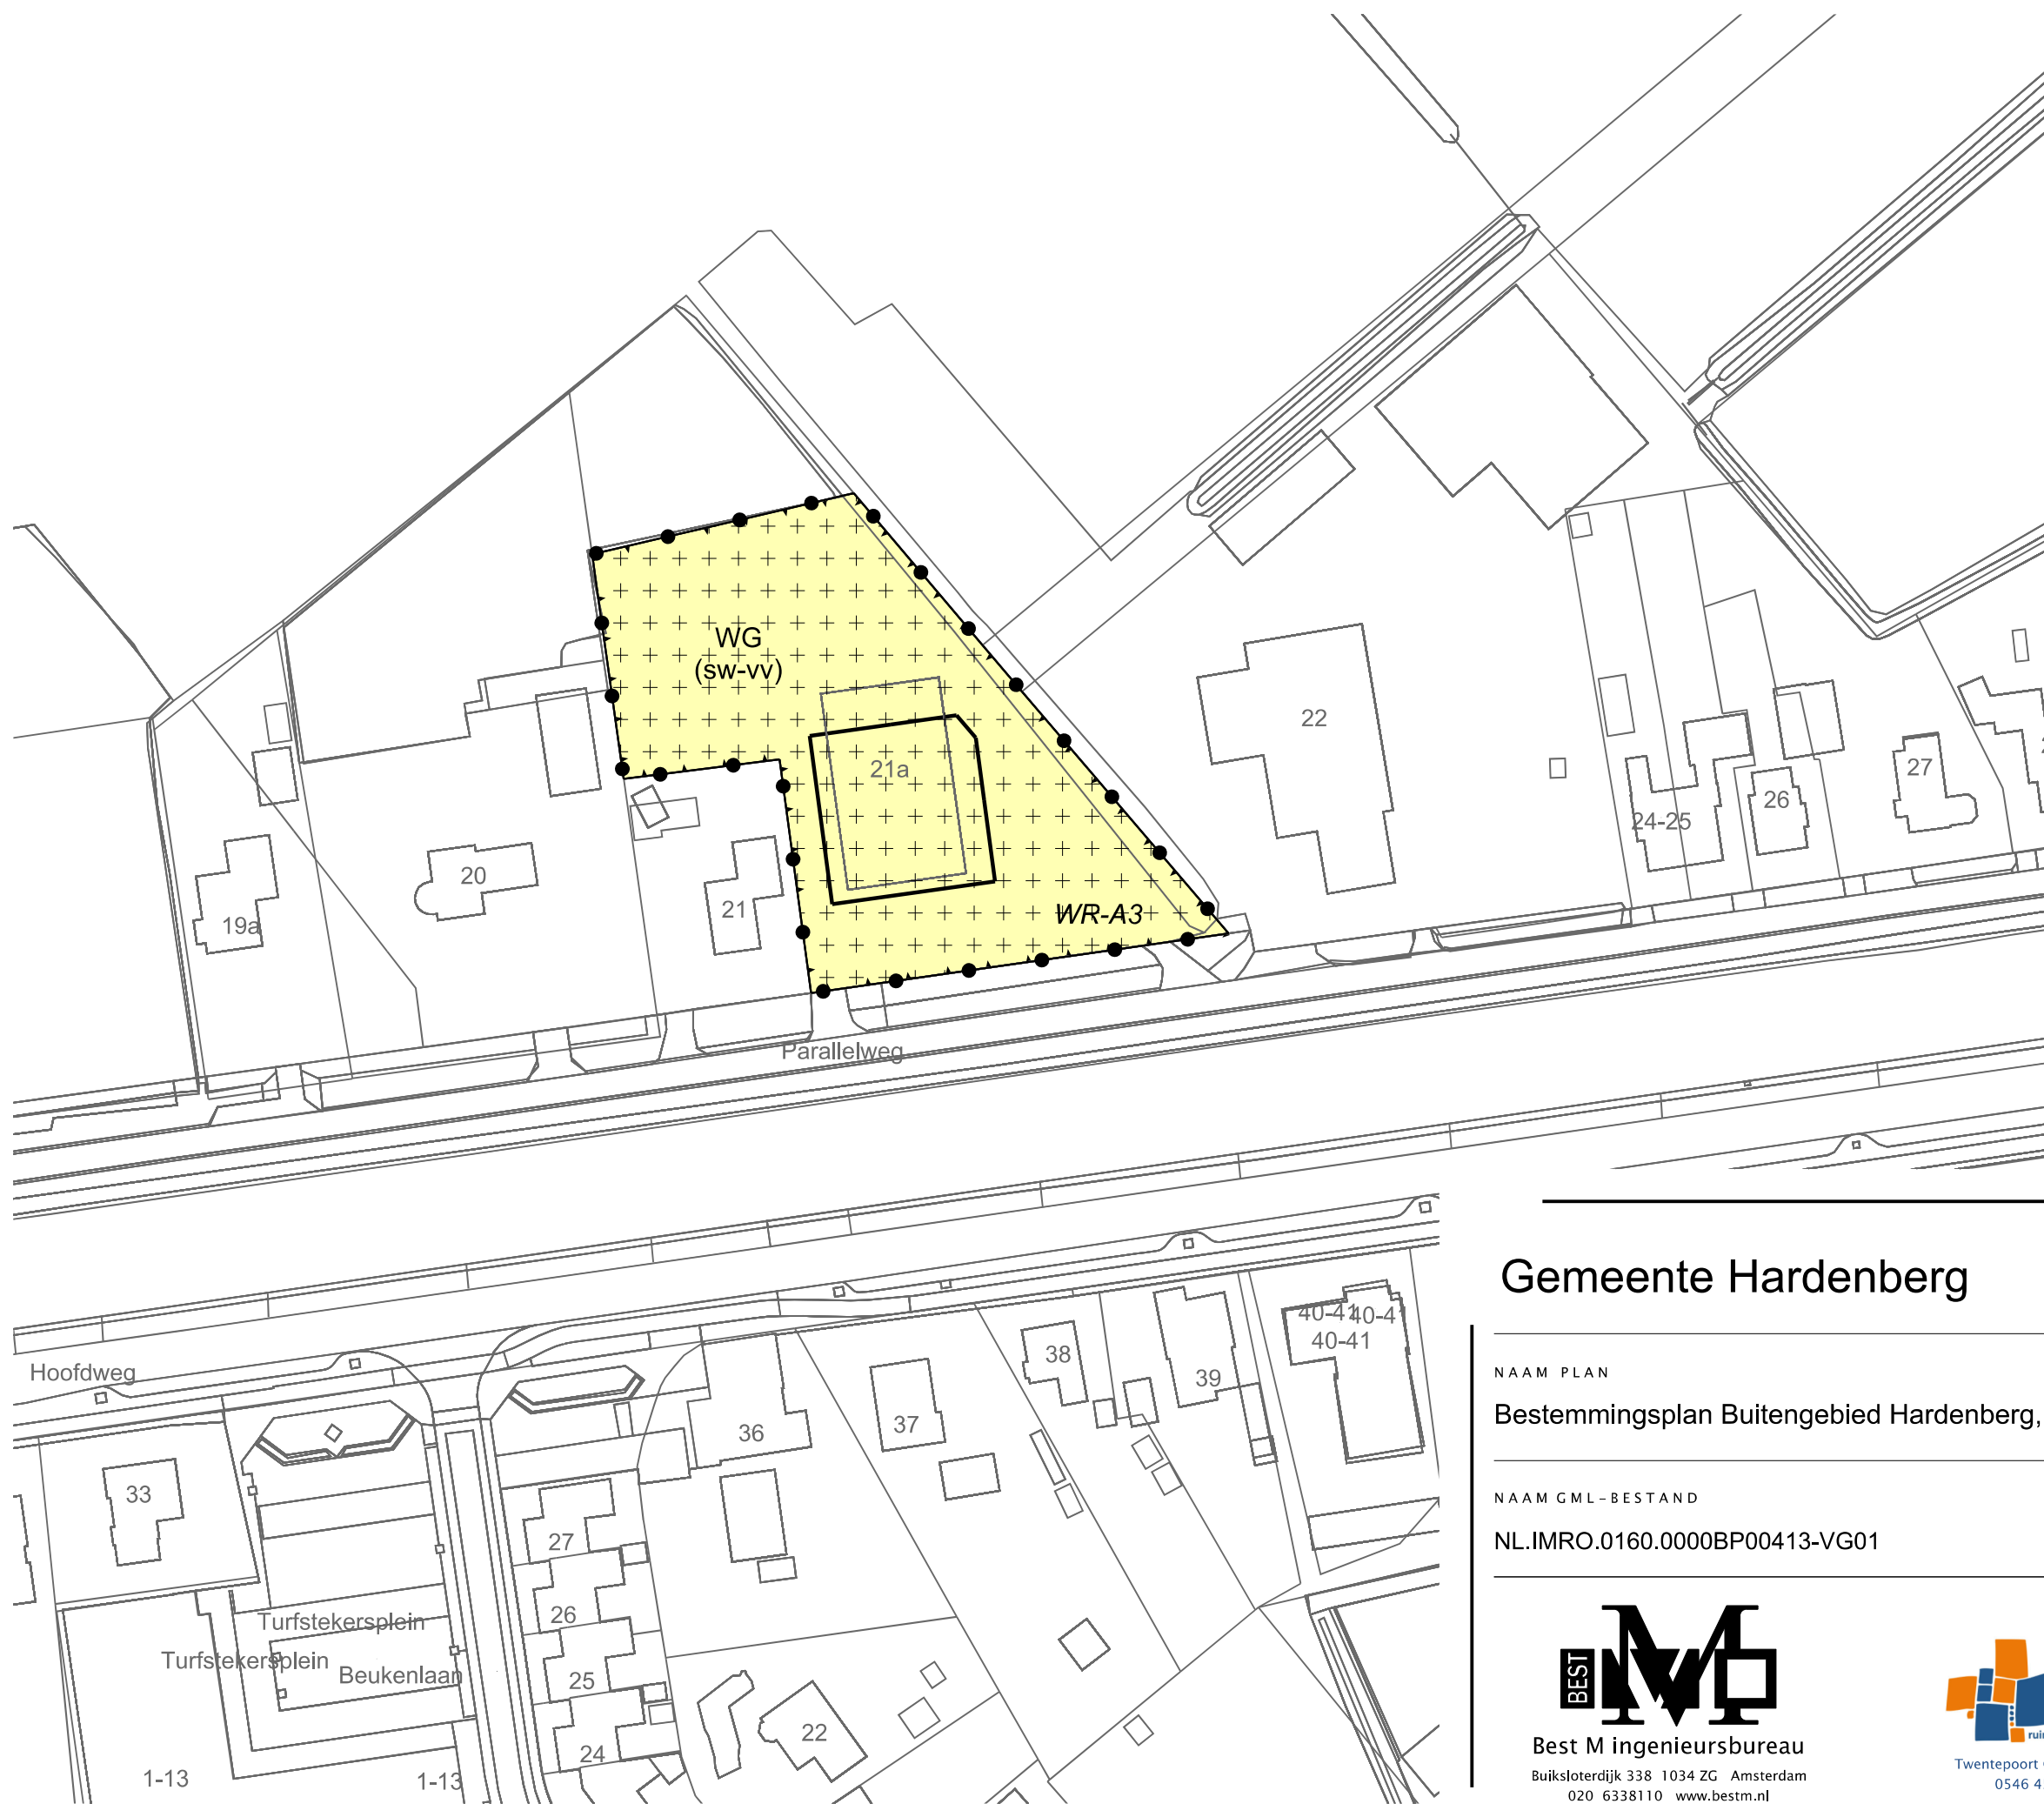

LEGENDA

- Plangebied
- Plangrens
- Bestemmingen
 - WG Woongebied
- Dubbelbestemmingen
 - WR-A3 Waarde - Archeologie 3
- Functieaanduidingen
 - (sw-vv) specifieke vorm van wonen - voorwaardelijke verplichting
- Bouwvlak
 - bouwvlak
- Verklaring
 - Ondergrond

Gemeente Hardenberg



NAAM PLAN
Bestemmingsplan Buitengebied Hardenberg, Parallelweg 21a De Krim

NAAM GML-BESTAND	DATUM	BLAD VAN BLADEN	FORMAAT
NL.IMRO.0160.0000BP00413-VG01	20-7-2023	1 VAN 1	A3



Best M ingenieursbureau
Buiksloterdijk 338 1034 ZG Amsterdam
020 6338110 www.bestm.nl



Twentepoort Oost 16A 7609 RG Almelo
0546 454466 www.bjz.nu

TEKENAAR	SCHAAL
MvL	1 :1000