



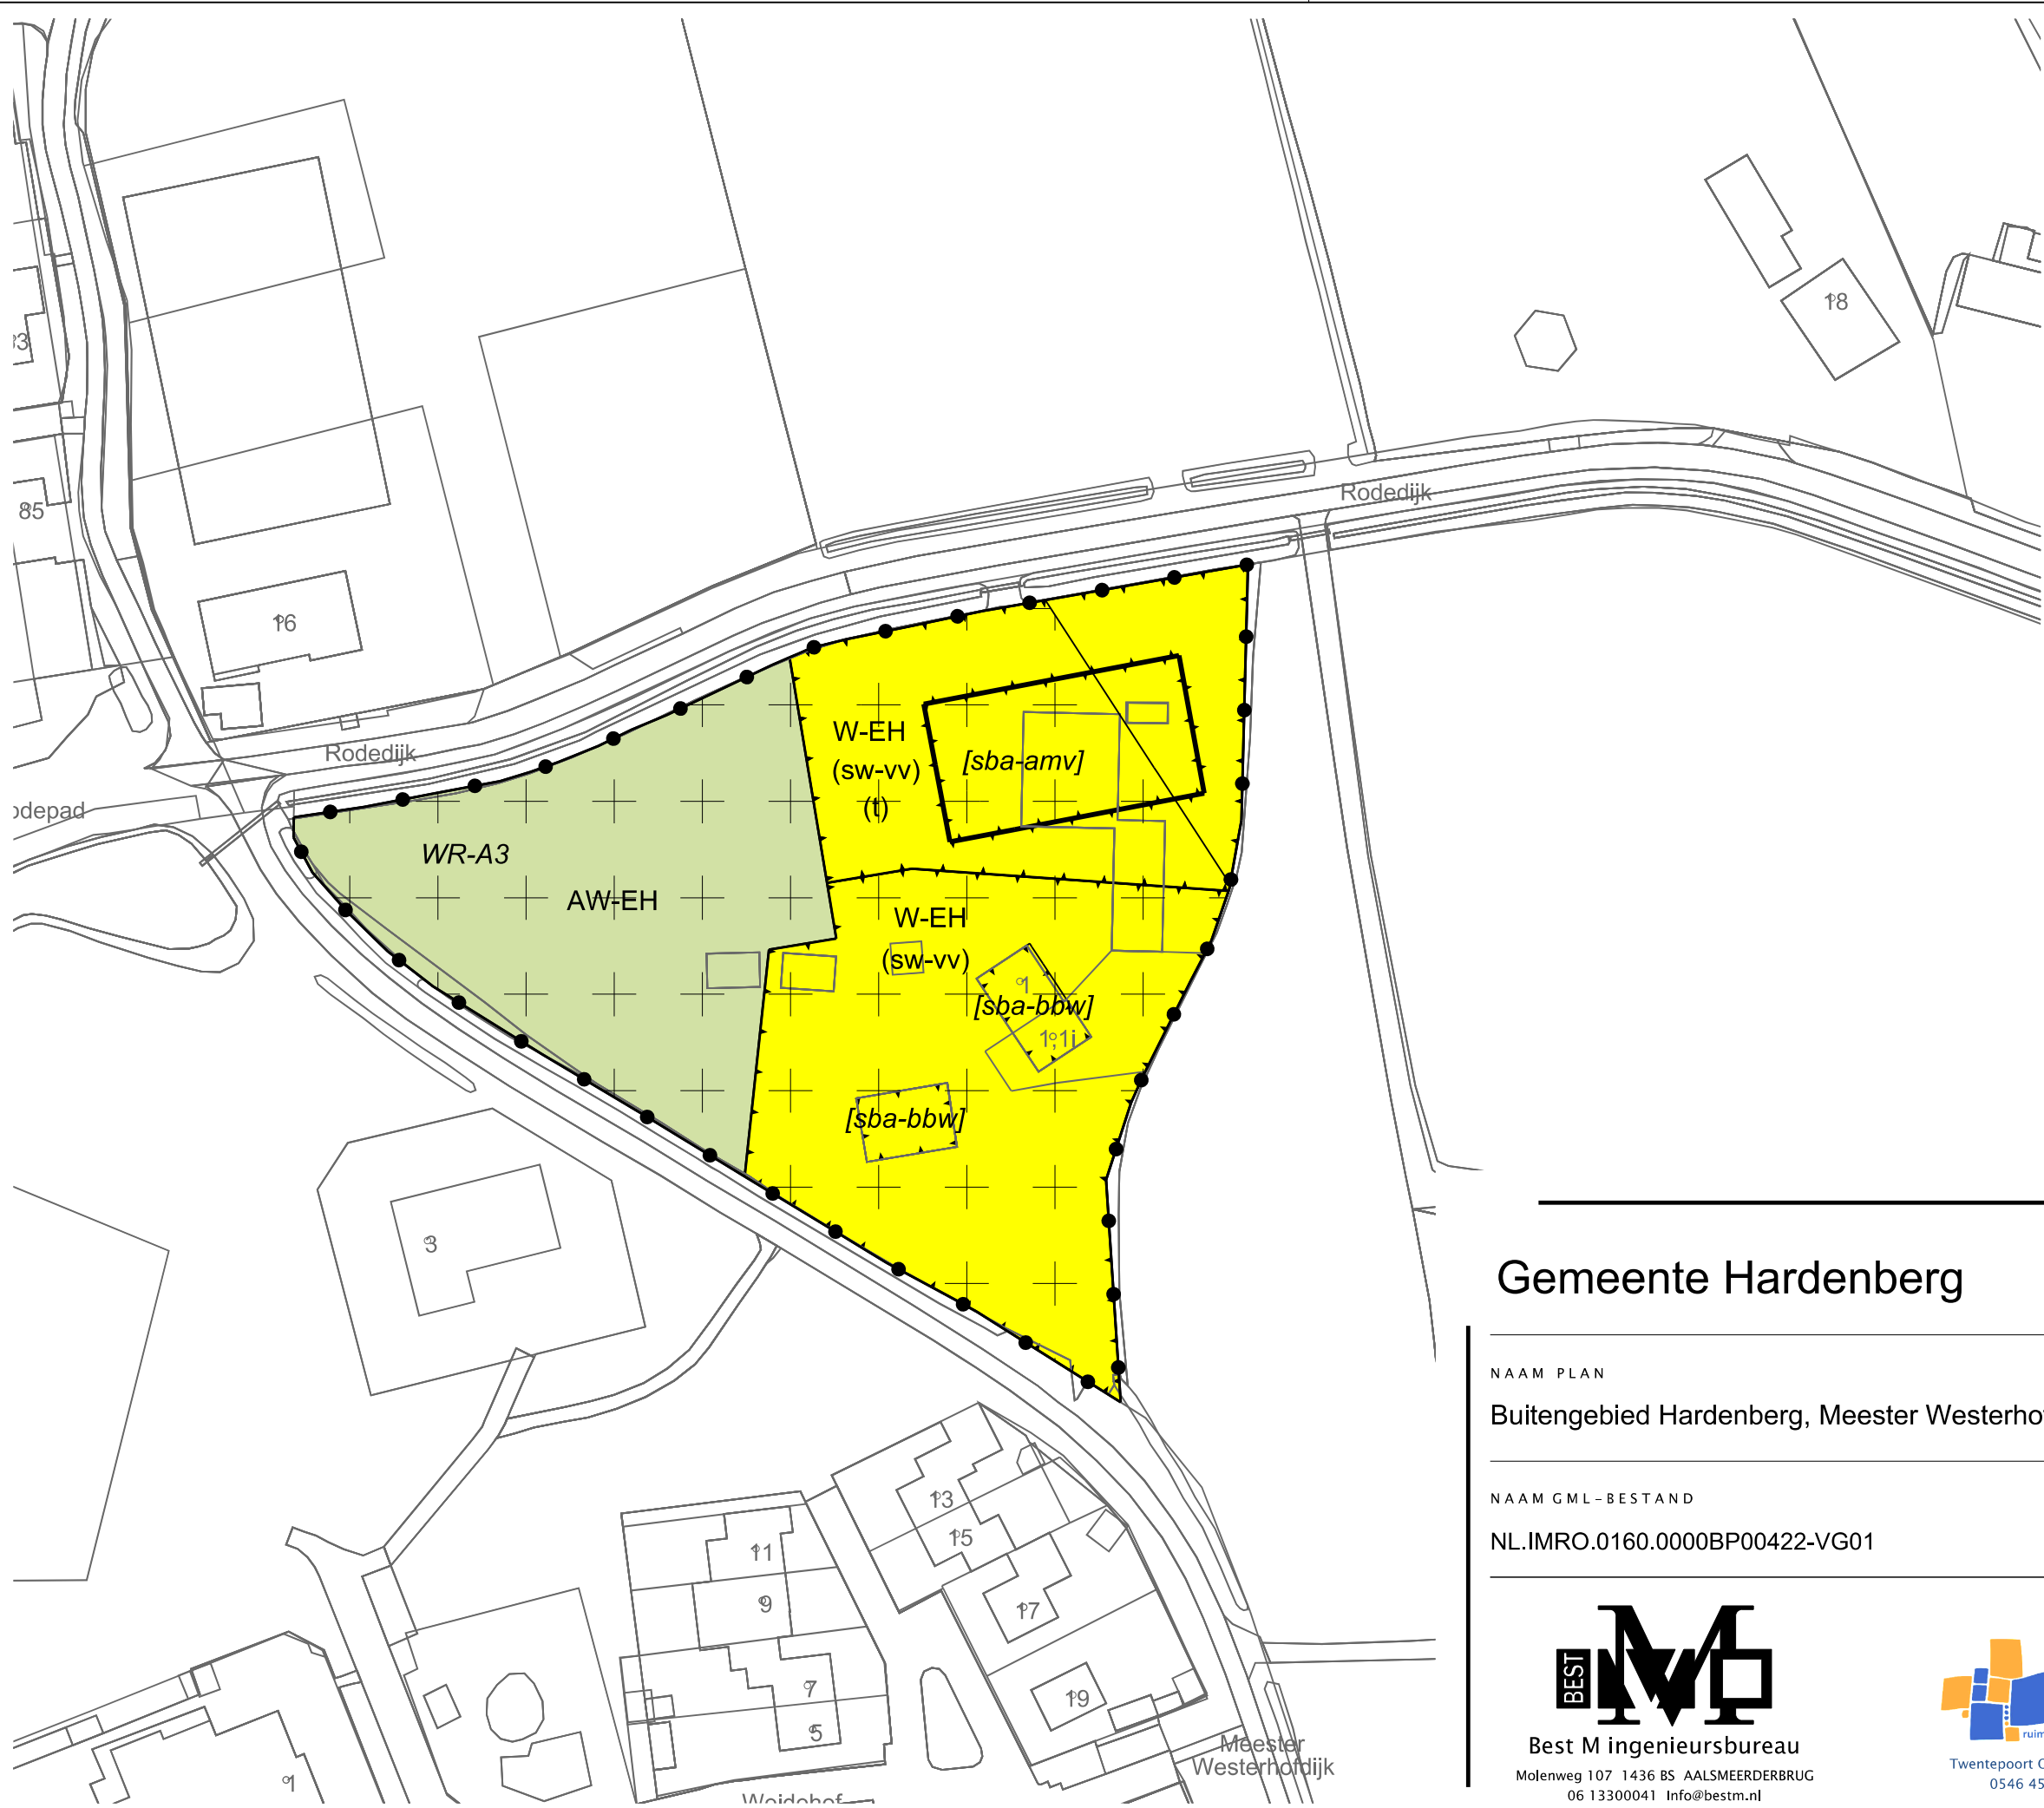

LEGENDA

- Plangebied
- Plangrens
- Bestemmingen
- Agrarisch met waarden - Essen- en Hoevenlandschap
- Wonen - Essen- en Hoevenlandschap
- Dubbelbestemmingen
- Waarde - Archeologie 3
- Functieaanduidingen
- specifieke vorm van wonen - voorwaardelijke verplichting
- tuin
- Bouwvlak
- bouwvlak
- Bouwaanduidingen
- specifieke bouwaanduiding - bijbehorende bouwwerken
- specifieke bouwaanduiding - afwijkende maatvoering
- Verklaring
- Ondergrond

Gemeente Hardenberg

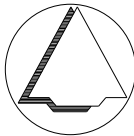

NAAM PLAN

Buitengebied Hardenberg, Meester Westerhofdijk 1 Hardenberg

NAAM GML-BESTAND

NL.IMRO.0160.0000BP00422-VG01

DATUM

21-3-2024

BLAD VAN BLADEN

1 VAN 1

FORMAAT

A3



Best M ingenieursbureau
Molenweg 107 1436 BS AALSMEERDERBRUG
06 13300041 Info@bestm.nl



Twentepoort Oost 16A 7609 RG Almelo
0546 454466 www.bjz.nu

TEKENAAR

MvL

SCHAAL

1 :1000