


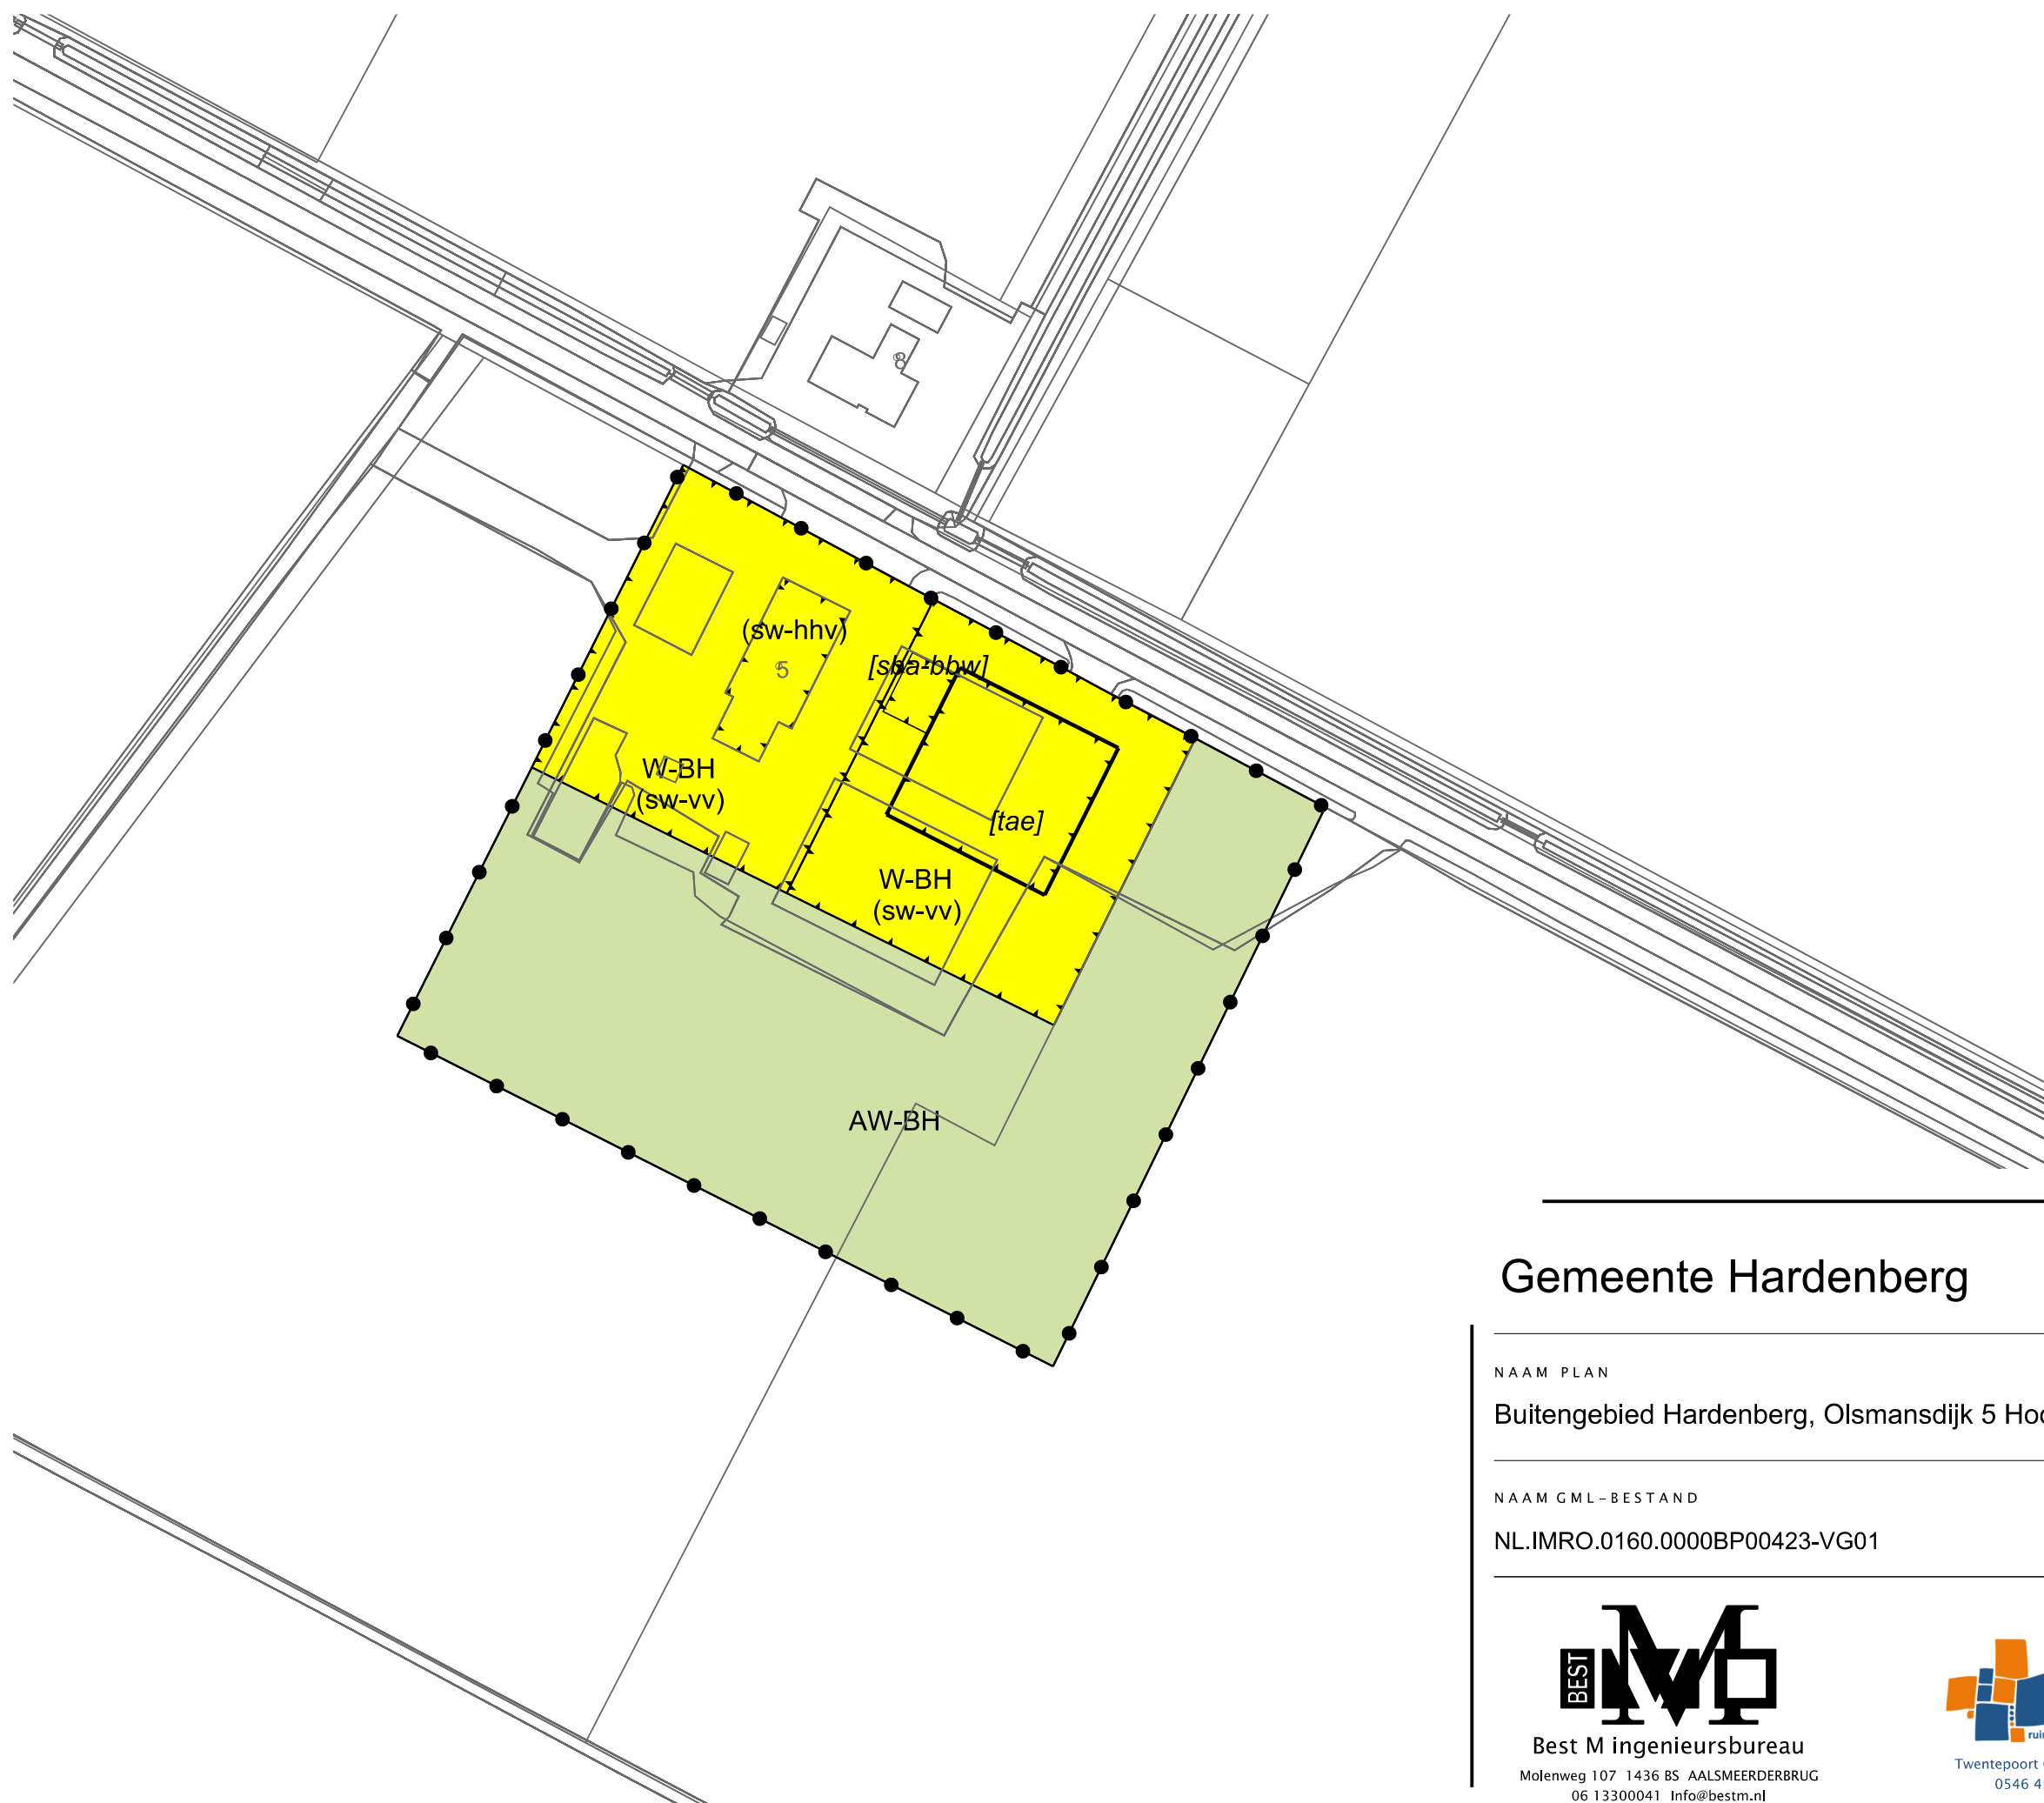

LEGENDA

Plangebied

Plangrens

Bestemmingen

AW-BH

W-BH

Agrarisch met waarden - Besloten heideontginningslandschap

Wonen - Besloten heideontginningslandschap

Functieaanduidingen

(sw-hhv)

(sw-vv)

specifieke vorm van wonen - handhaven hoofdvorm

specifieke vorm van wonen - voorwaardelijke verplichting

Bouwvlak

bouwvlak

Bouwaanduidingen

[sba-bbw]

[tae]

specifieke bouwaanduiding - bijbehorende bouwwerken

twee-aaneen

Verklaring

Ondergrond

Gemeente Hardenberg

NAAM PLAN

Buitengebied Hardenberg, Olsmansdijk 5 Hoogenweg

NAAM GML-BESTAND	DATUM	BLAD VAN BLADEN	FORMAAT
NL.IMRO.0160.0000BP00423-VG01	6-2-2024	1 VAN 1	A3

Best M ingenieursbureau

Molenweg 107 1436 BS AALSMEERDERBRUG

06 13300041 Info@bestm.nl

ruimtelijke plannen en advies

Twentepoort Oost 16A 7609 RG Almelo

0546 454466 www.bjz.nu

TEKENAAR	SCHAAL
MvL	1 :1000