


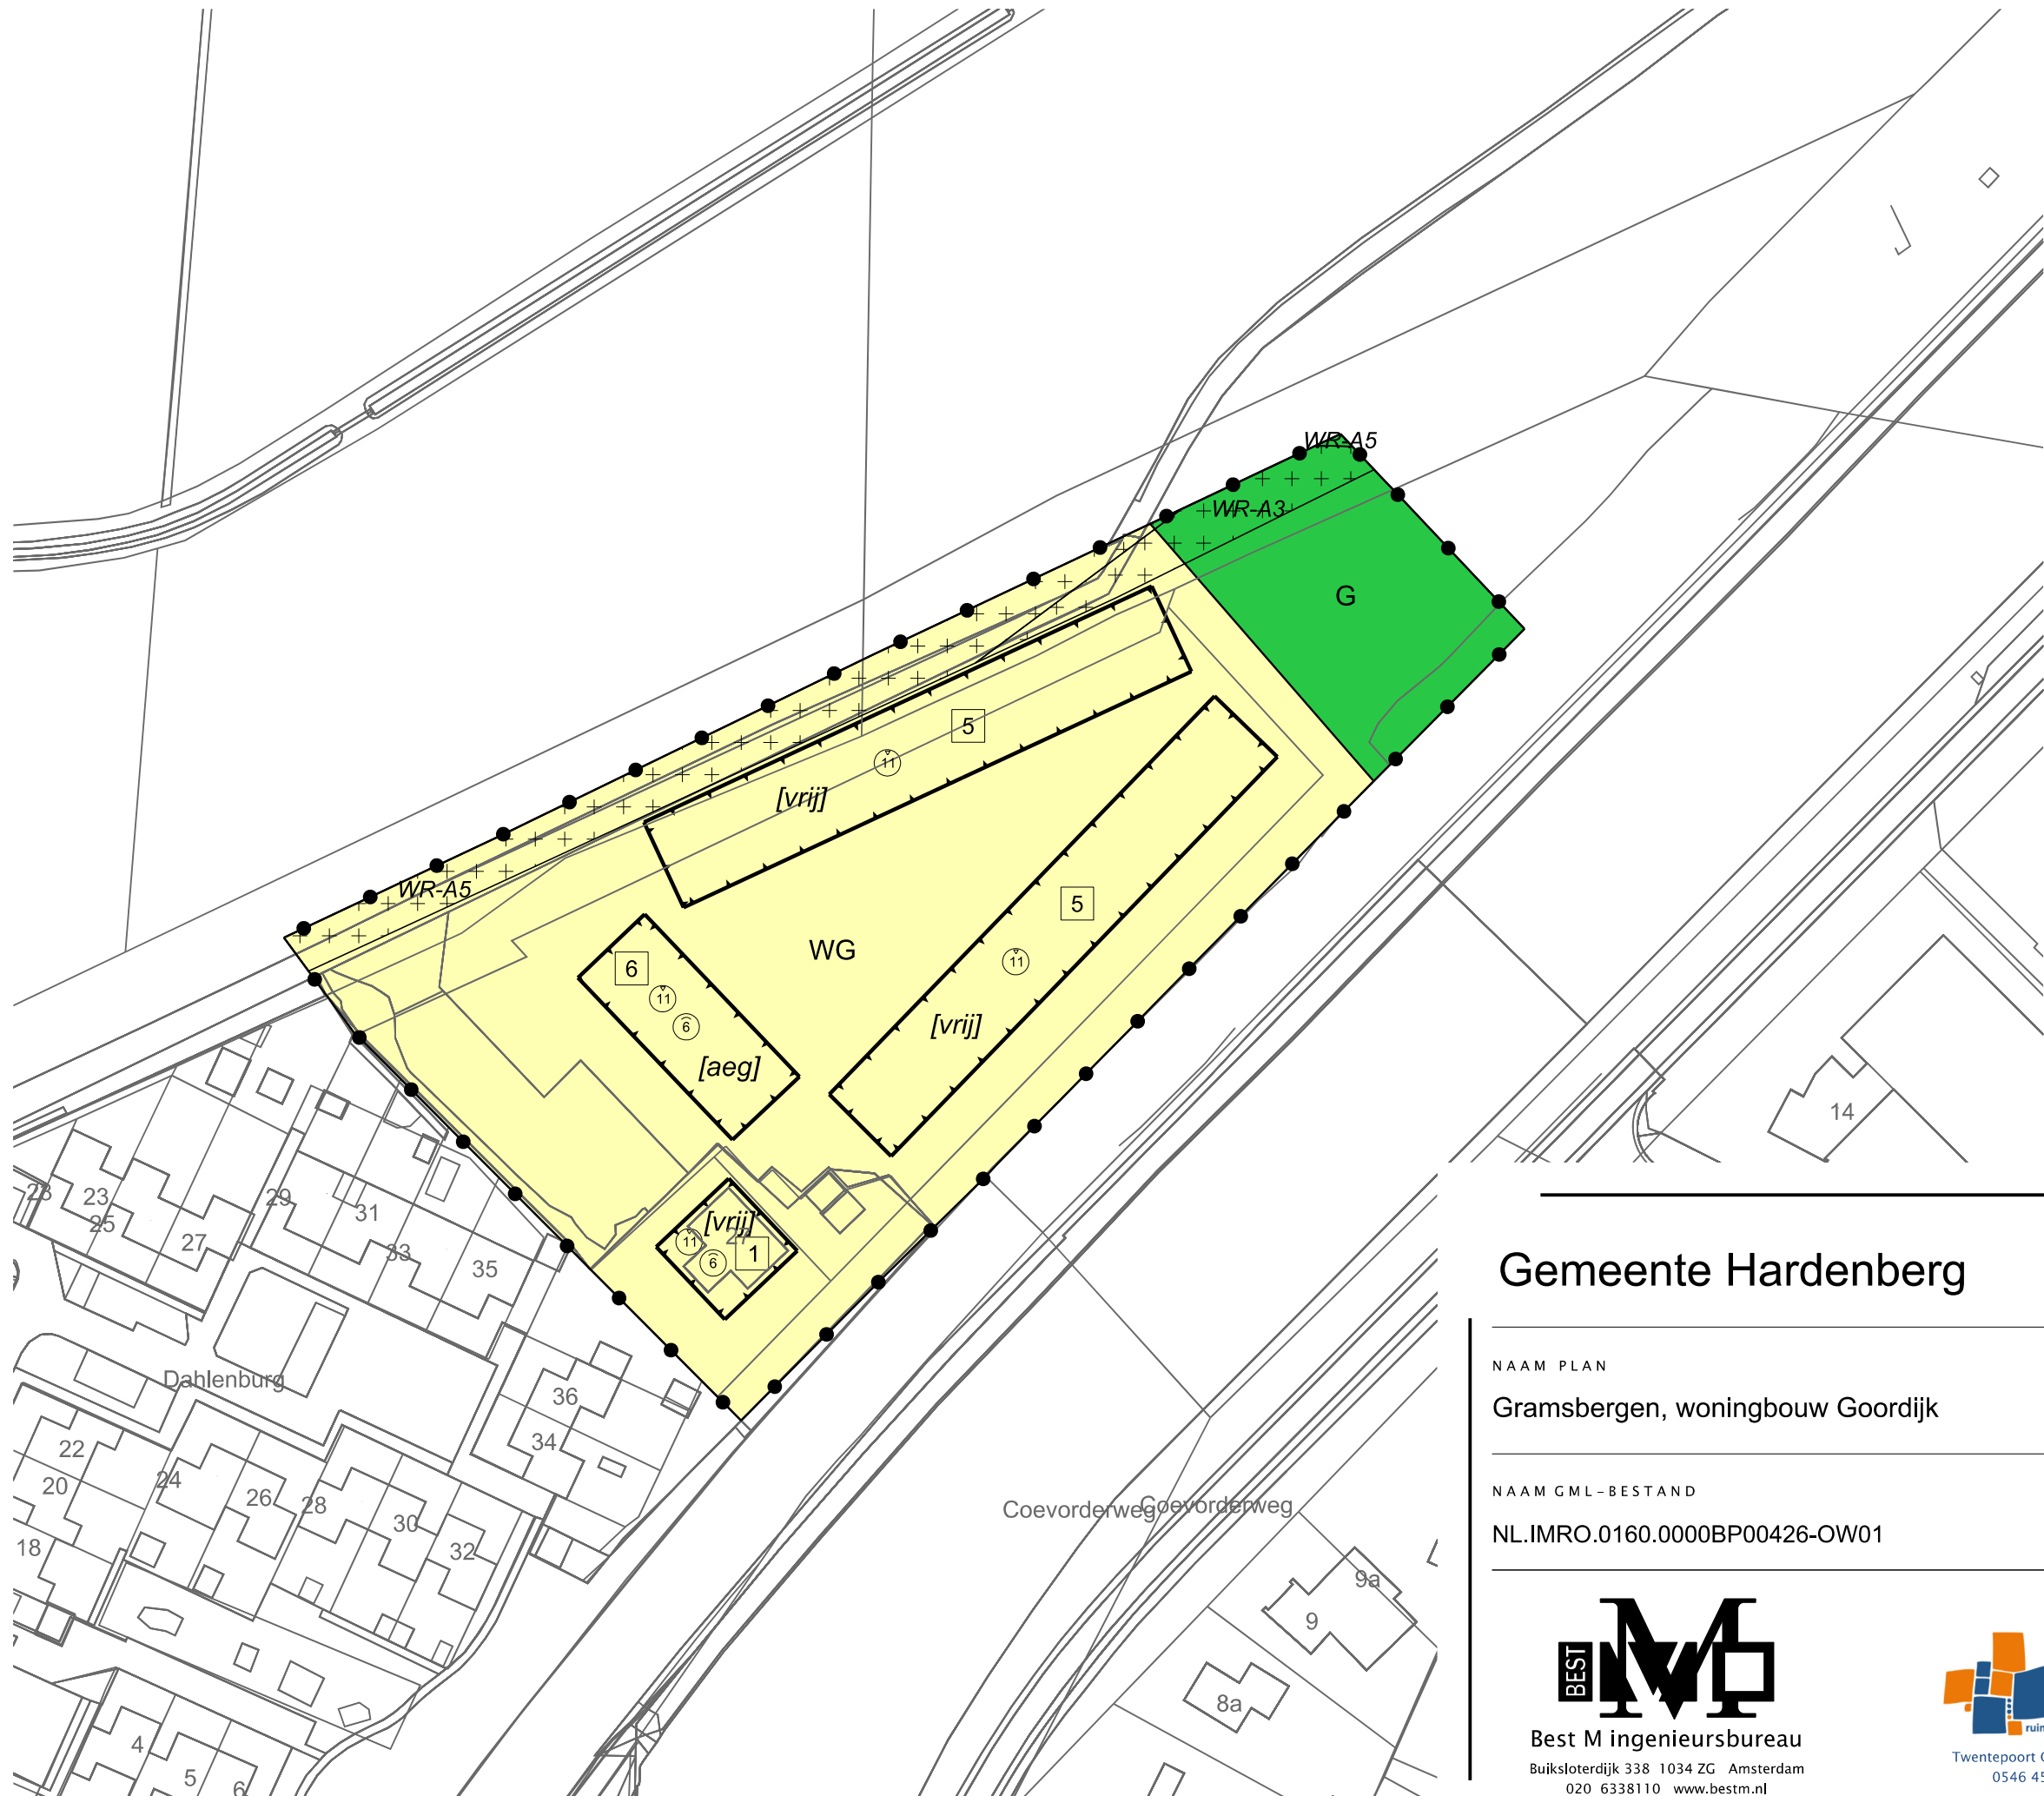

LEGENDA

- Plangebied
 - Plangrens
- Bestemmingen
 - G Groen
 - WG Woongebied
- Dubbelbestemmingen
 - Waarde - Archeologie 3
 - Waarde - Archeologie 5
- Bouwvlak
 - bouwvlak
- Bouwaanduidingen
 - [aeg] aaneengebouwd
 - [vrij] vrijstaand
- Maatvoering
 - maximum aantal wooneenheden
 - maximum bouwhoogte (m)
 - maximum goothoogte (m)
- Verklaring
 - Ondergrond

Gemeente Hardenberg



NAAM PLAN
Gramsbergen, woningbouw Goordijk

NAAM GML-BESTAND	DATUM	BLAD VAN BLADEN	FORMAAT
NL.IMRO.0160.0000BP00426-OW01	30-9-2022	1 VAN 1	A3

BEST M
Best M ingenieursbureau
Buiksloterdijk 338 1034 ZG Amsterdam
020 6338110 www.bestm.nl

BJZ.nu
ruimtelijke plannen en advies
Twentepoort Oost 16A 7609 RG Almelo
0546 454466 www.bjz.nu

TEKENAAR	SCHAAL
MvL	1 :1000