


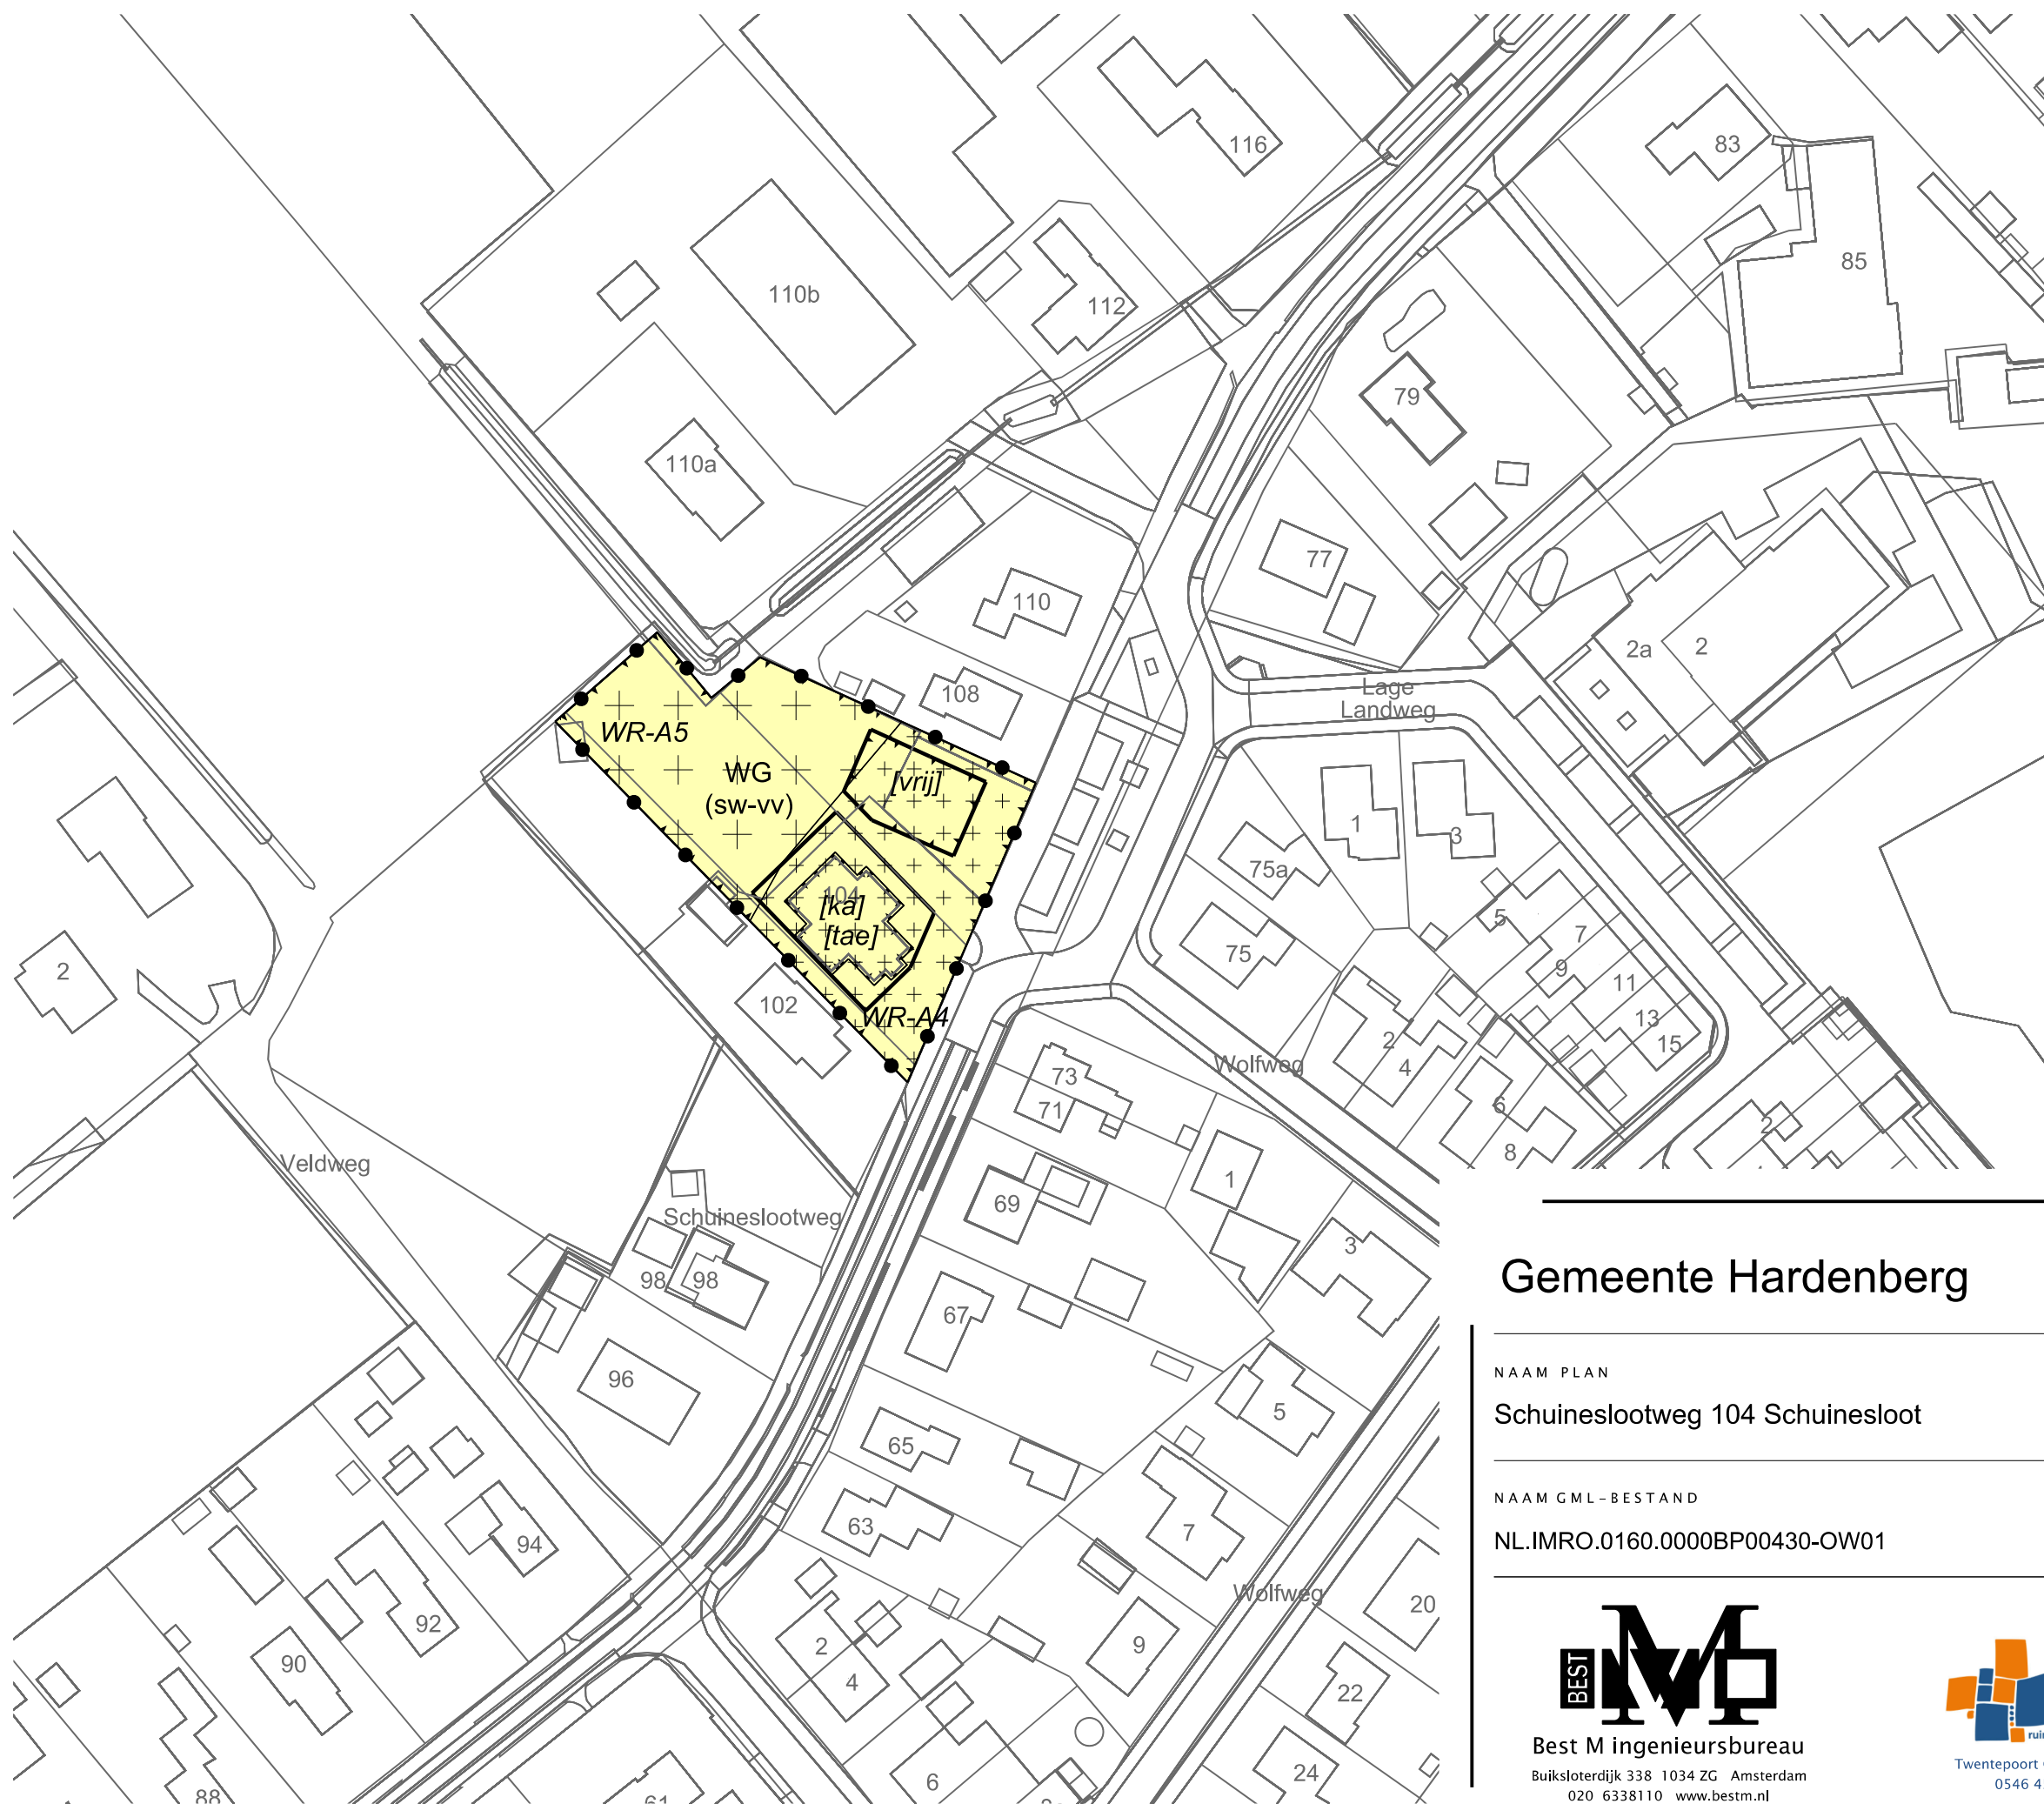

LEGENDA

- Plangebied

Plangrens
- Bestemmingen

Woongebied
- Dubbelbestemmingen

Waarde - Archeologie 4
- Waarde - Archeologie 5
- Functieaanduidingen

specifieke vorm van wonen - voorwaardelijke verplichting
- Bouwvlak

bouwvlak
- Bouwaanduidingen

kenmerkend
- twee-aaneen
- vrijstaand
- Verklaring

Ondergrond

Gemeente Hardenberg



NAAM PLAN

Schuineslootweg 104 Schuinesloot

NAAM GML-BESTAND

NL.IMRO.0160.0000BP00430-OW01

DATUM

6-10-2023

BLAD VAN BLADEN

1 VAN 1

FORMAAT

A3

TEKENAAR

MvL

SCHAAL

1 :1000



Best M ingenieursbureau
Buiksloterdijk 338 1034 ZG Amsterdam
020 6338110 www.bestm.nl



Twentepoort Oost 16A 7609 RG Almelo
0546 454466 www.biz.nu