


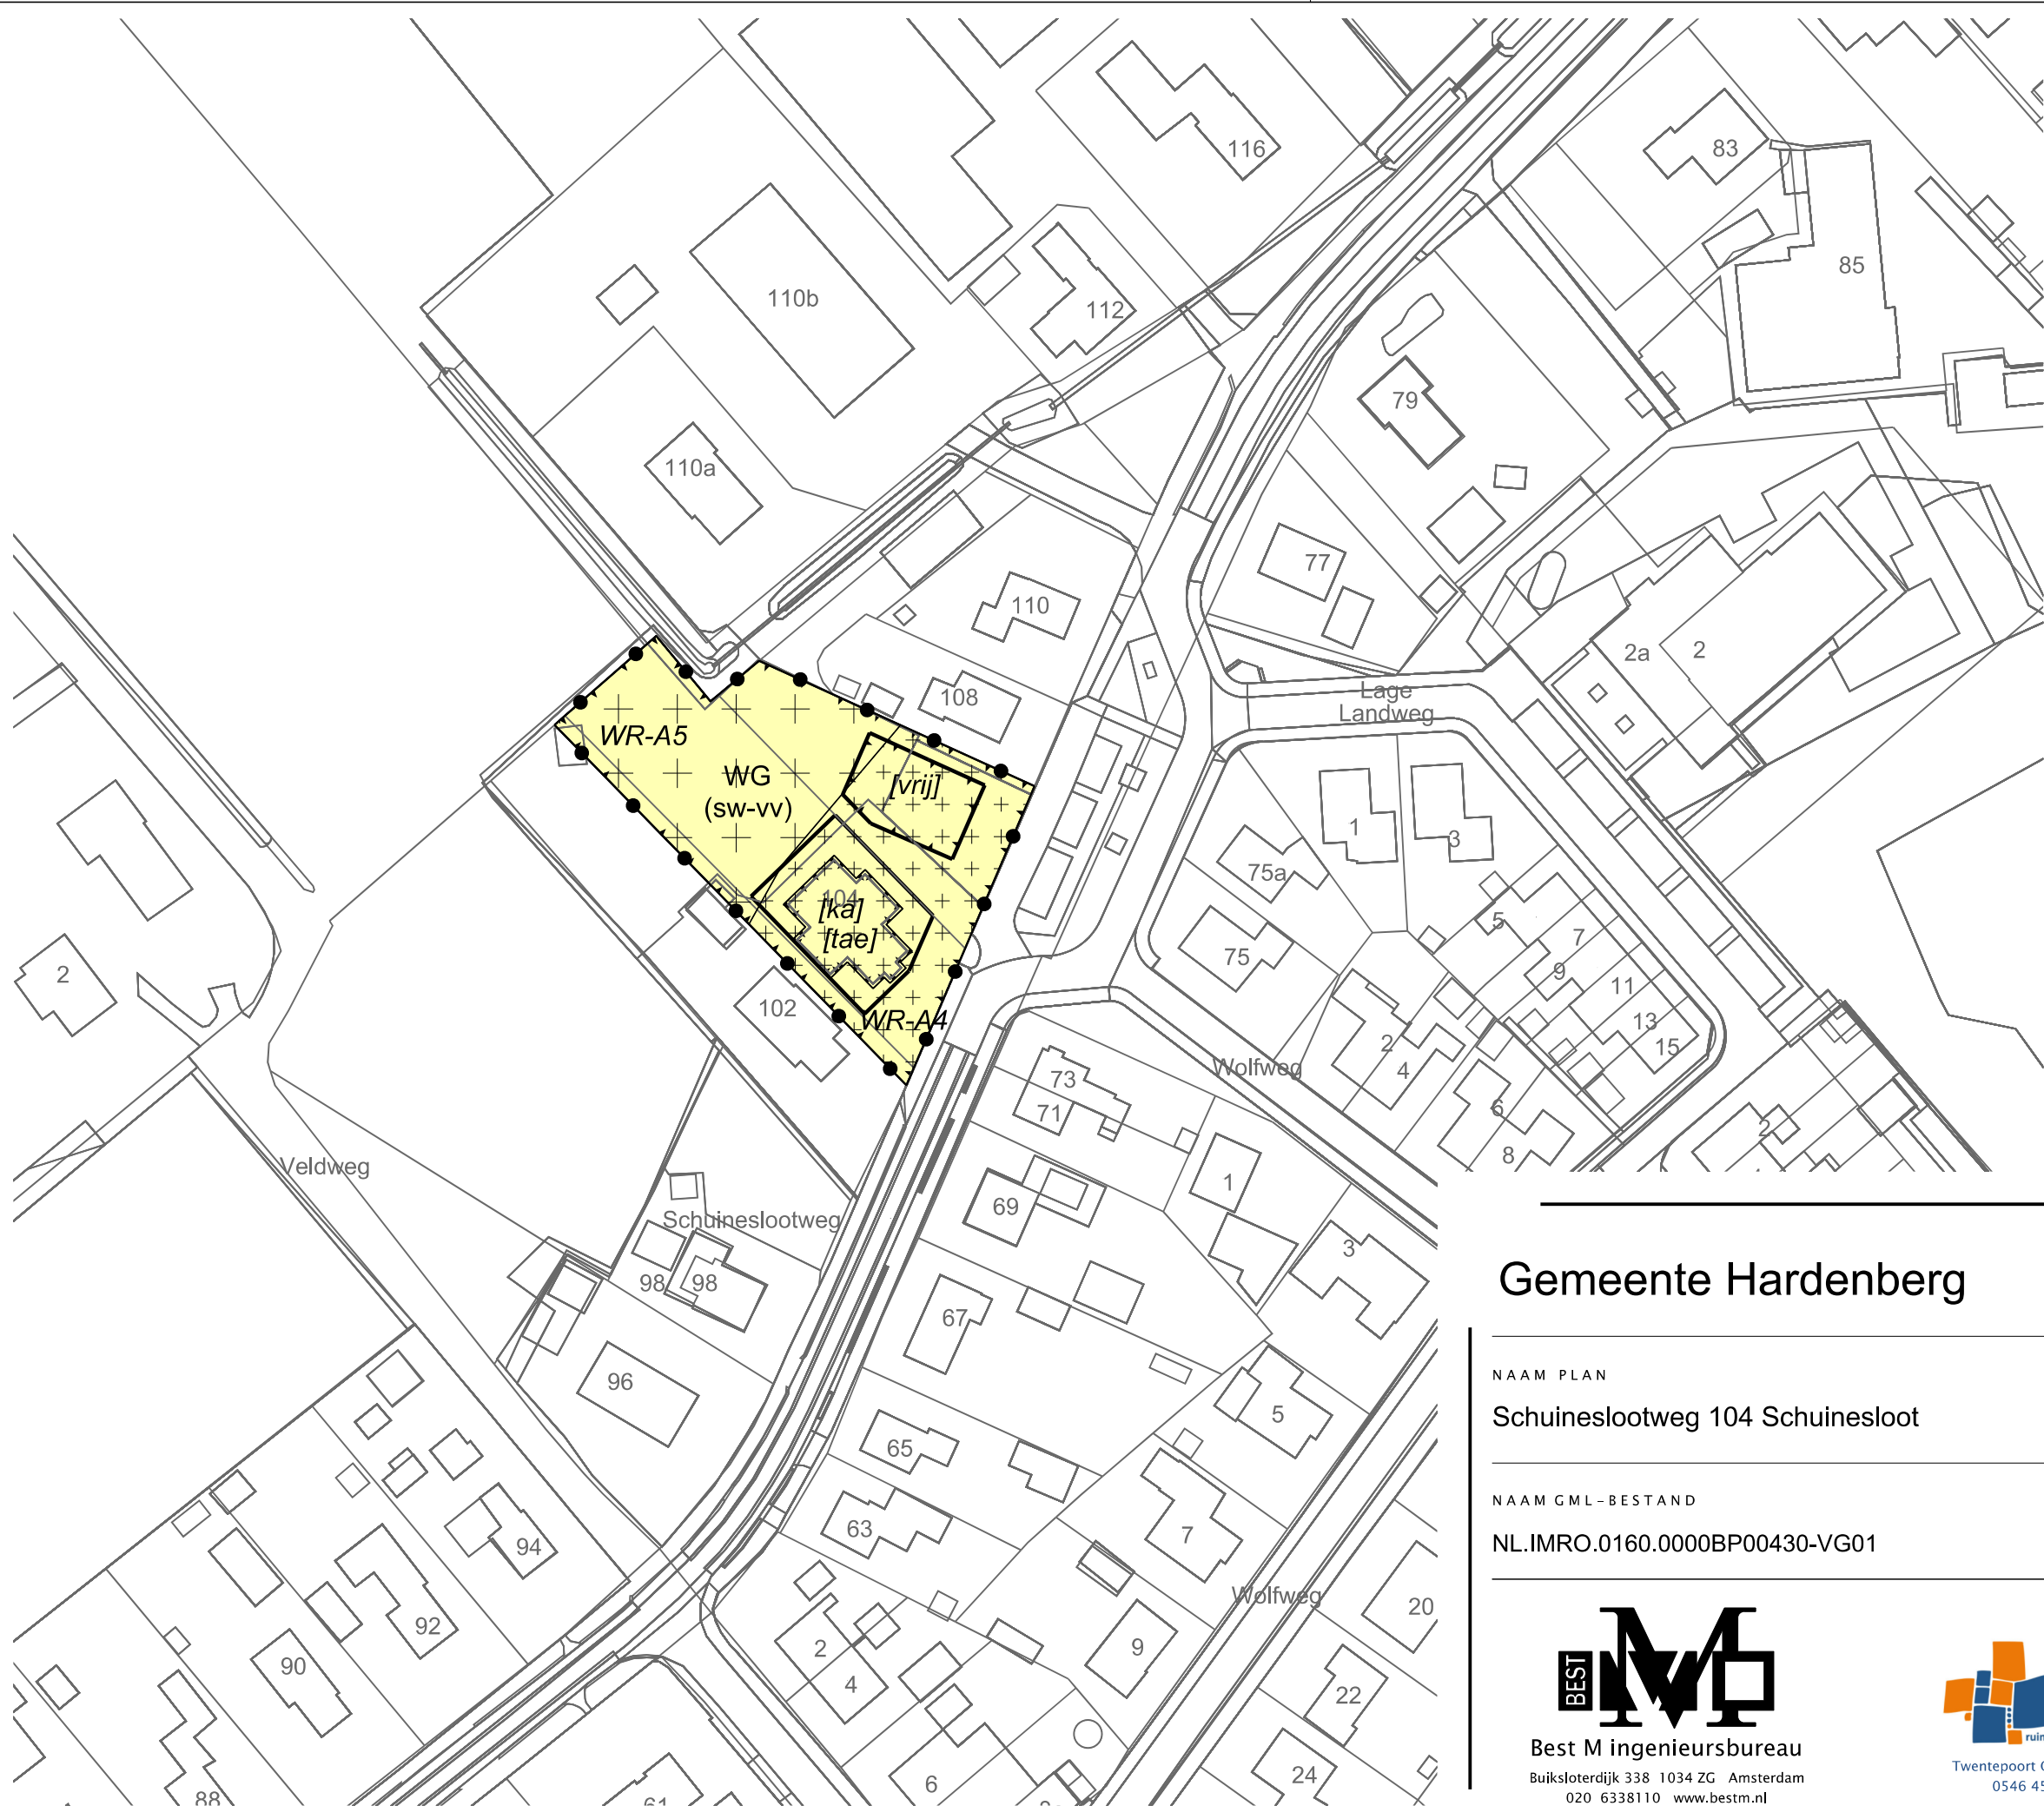

LEGENDA

- Plangebied
- Plangrens
- Bestemmingen
- WG Woongebied
- Dubbelbestemmingen
- WR-A4 Waarde - Archeologie 4
- WR-A5 Waarde - Archeologie 5
- Functieaanduidingen
- (sw-vv) specifieke vorm van wonen - voorwaardelijke verplichting
- Bouwvlak
- bouwvlak
- Bouwaanduidingen
- [ka] karakteristiek
- [tae] twee-aaneen
- [vrij] vrijstaand
- Verklaring
- Ondergrond

Gemeente Hardenberg



NAAM PLAN

Schuineslootweg 104 Schuinesloot

NAAM GML-BESTAND

NL.IMRO.0160.0000BP00430-VG01

DATUM

14-3-2024

BLAD VAN BLADEN

1 VAN 1

FORMAAT

A3

TEKENAAR

MvL

SCHAAL

1 :1000



Best M ingenieursbureau
Buiksloterdijk 338 1034 ZG Amsterdam
020 6338110 www.bestm.nl



Twentepoort Oost 16A 7609 RG Almelo
0546 454466 www.biz.nu