



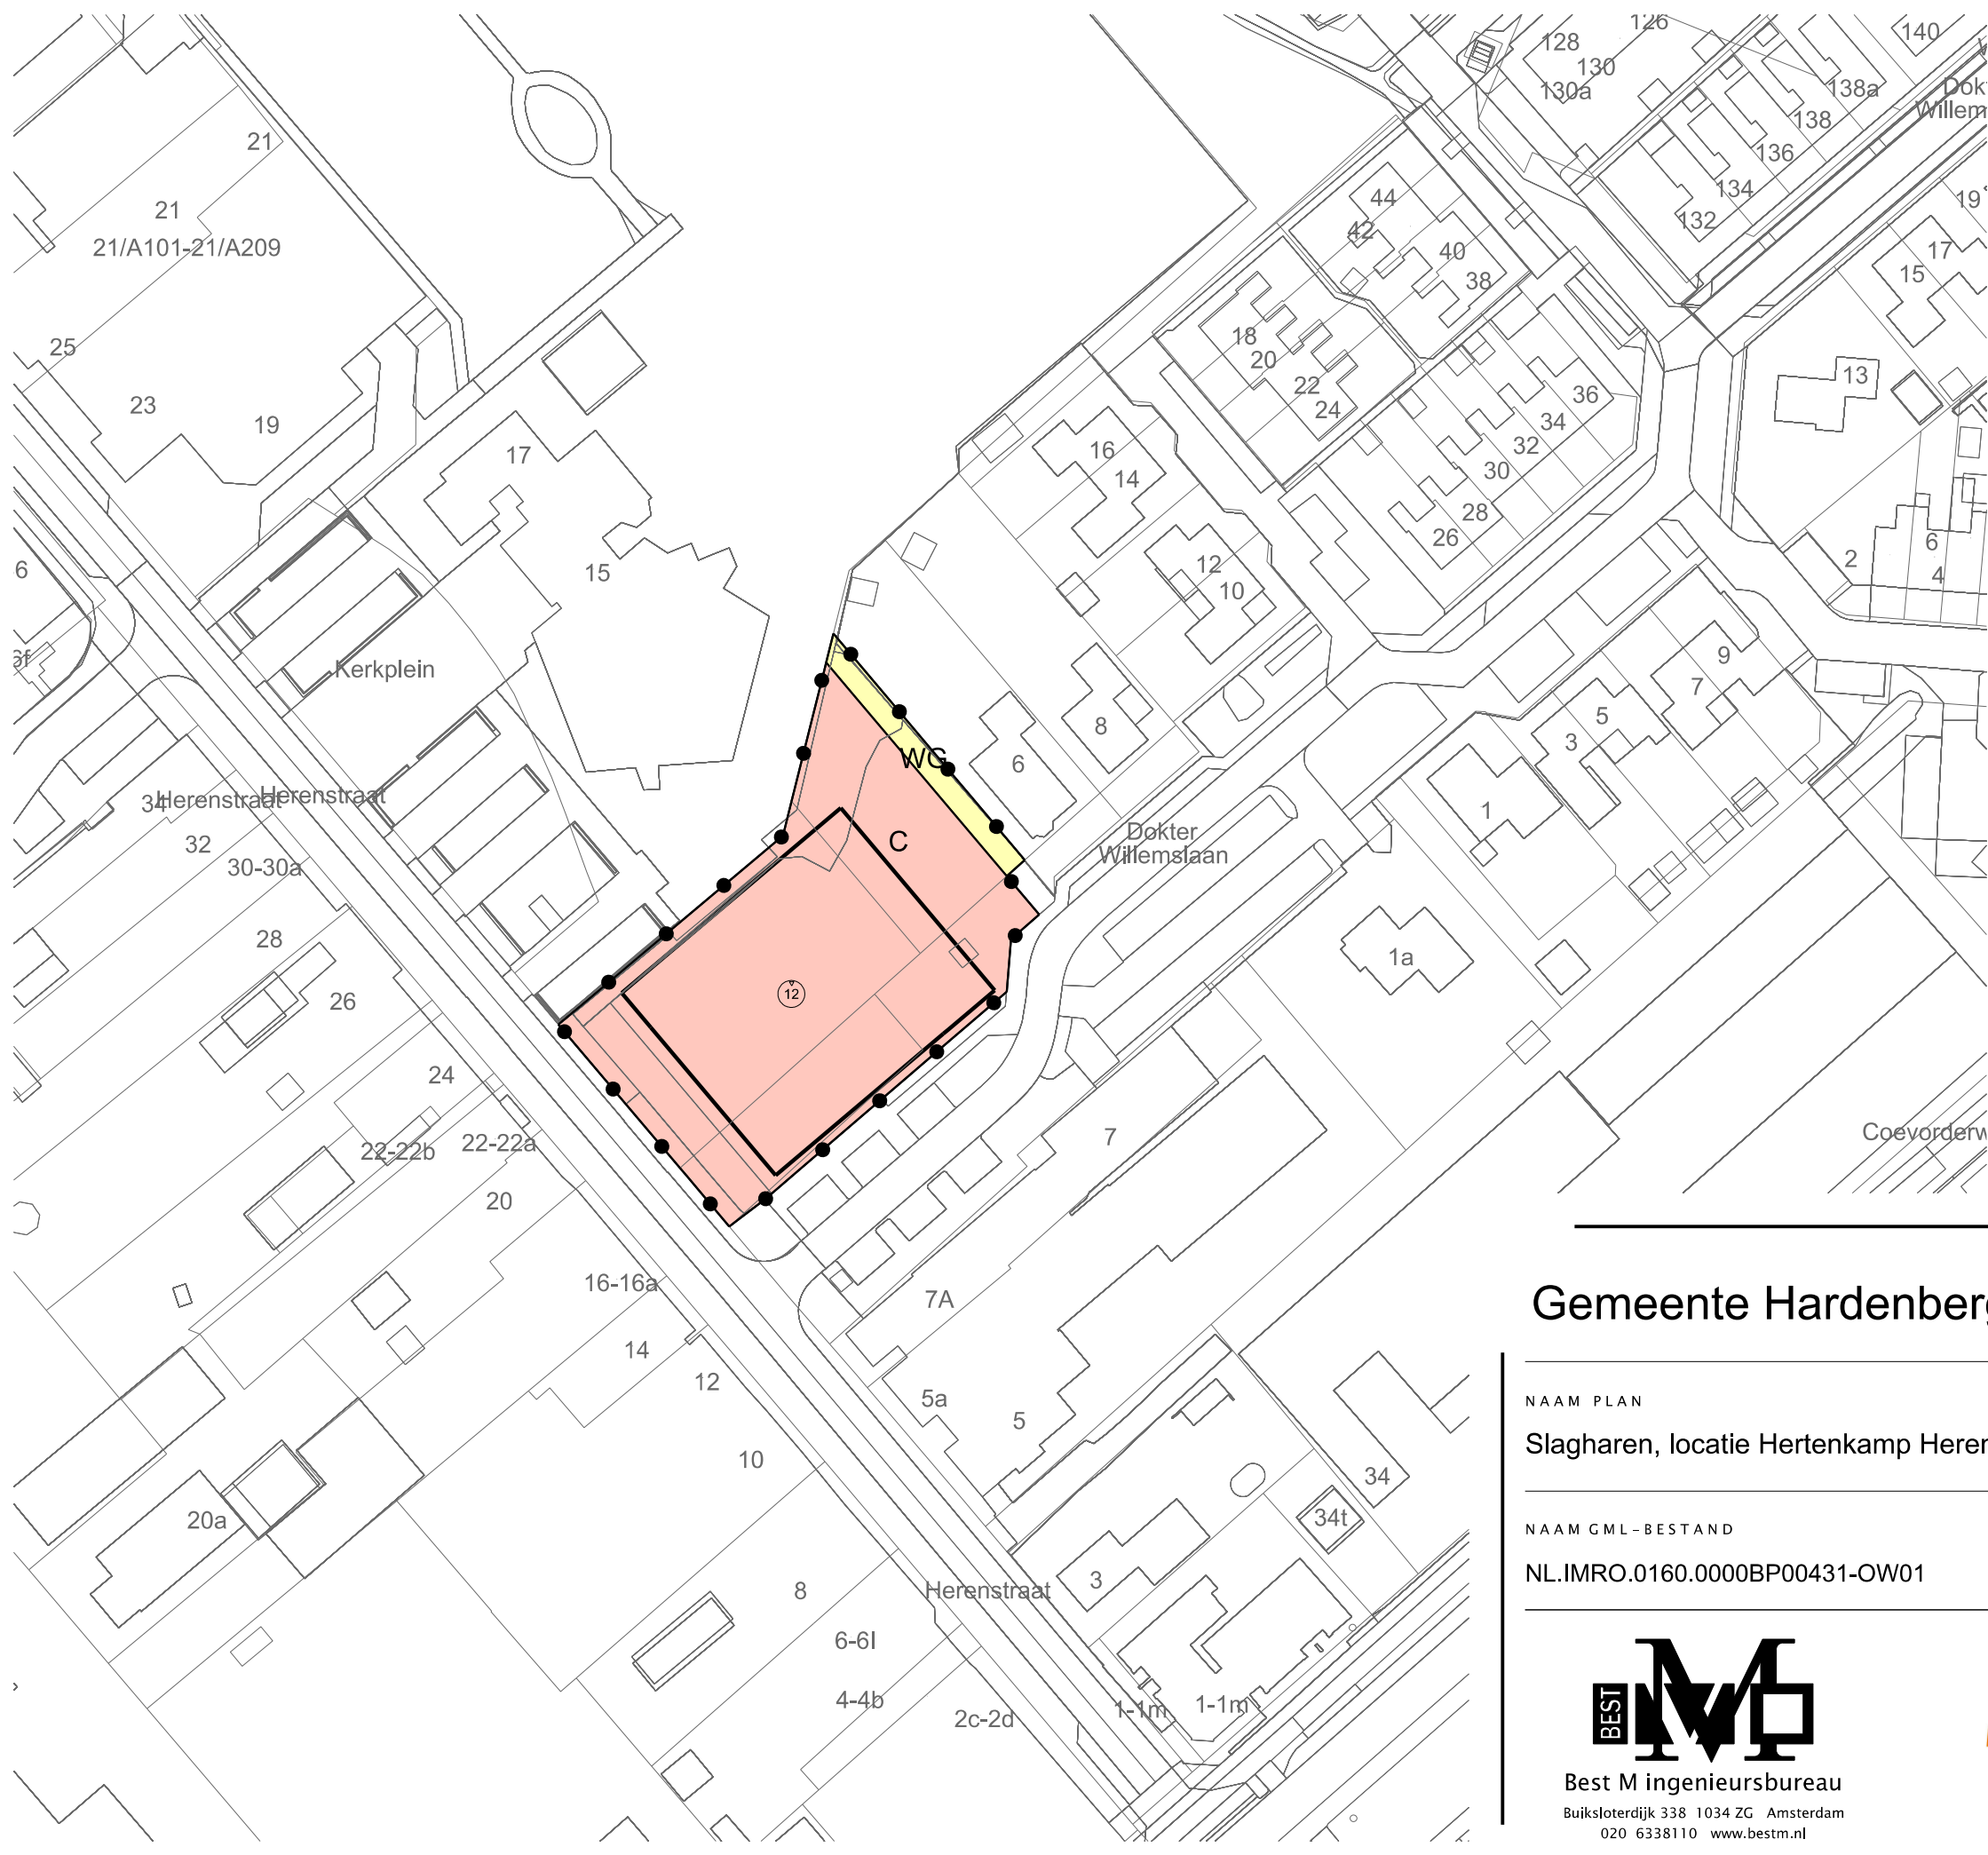

LEGENDA

- Plangebied
 - Plangrens
- Bestemmingen
 - C Centrum
 - WG Woongebied
- Bouwvlak
 - bouwvlak
- Maatvoering
 - 12 maximum bouwhoogte (m)
- Verklaring
 - Ondergrond

Gemeente Hardenberg

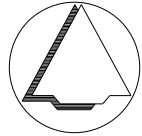

NAAM PLAN
Slagharen, locatie Hertenkamp Herenstraat

NAAM GML-BESTAND	DATUM	BLAD VAN BLADEN	FORMAAT
NL.IMRO.0160.0000BP00431-OW01	7-7-2023	1 VAN 1	A3

BEST M
Best M ingenieursbureau
Buiksloterdijk 338 1034 ZG Amsterdam
020 6338110 www.bestm.nl

BJZ.nu
ruimtelijke plannen en advies
Twentepoort Oost 16A 7609 RG Almelo
0546 454466 www.bjz.nu

TEKENAAR	SCHAAL
MvL	1 :1000