



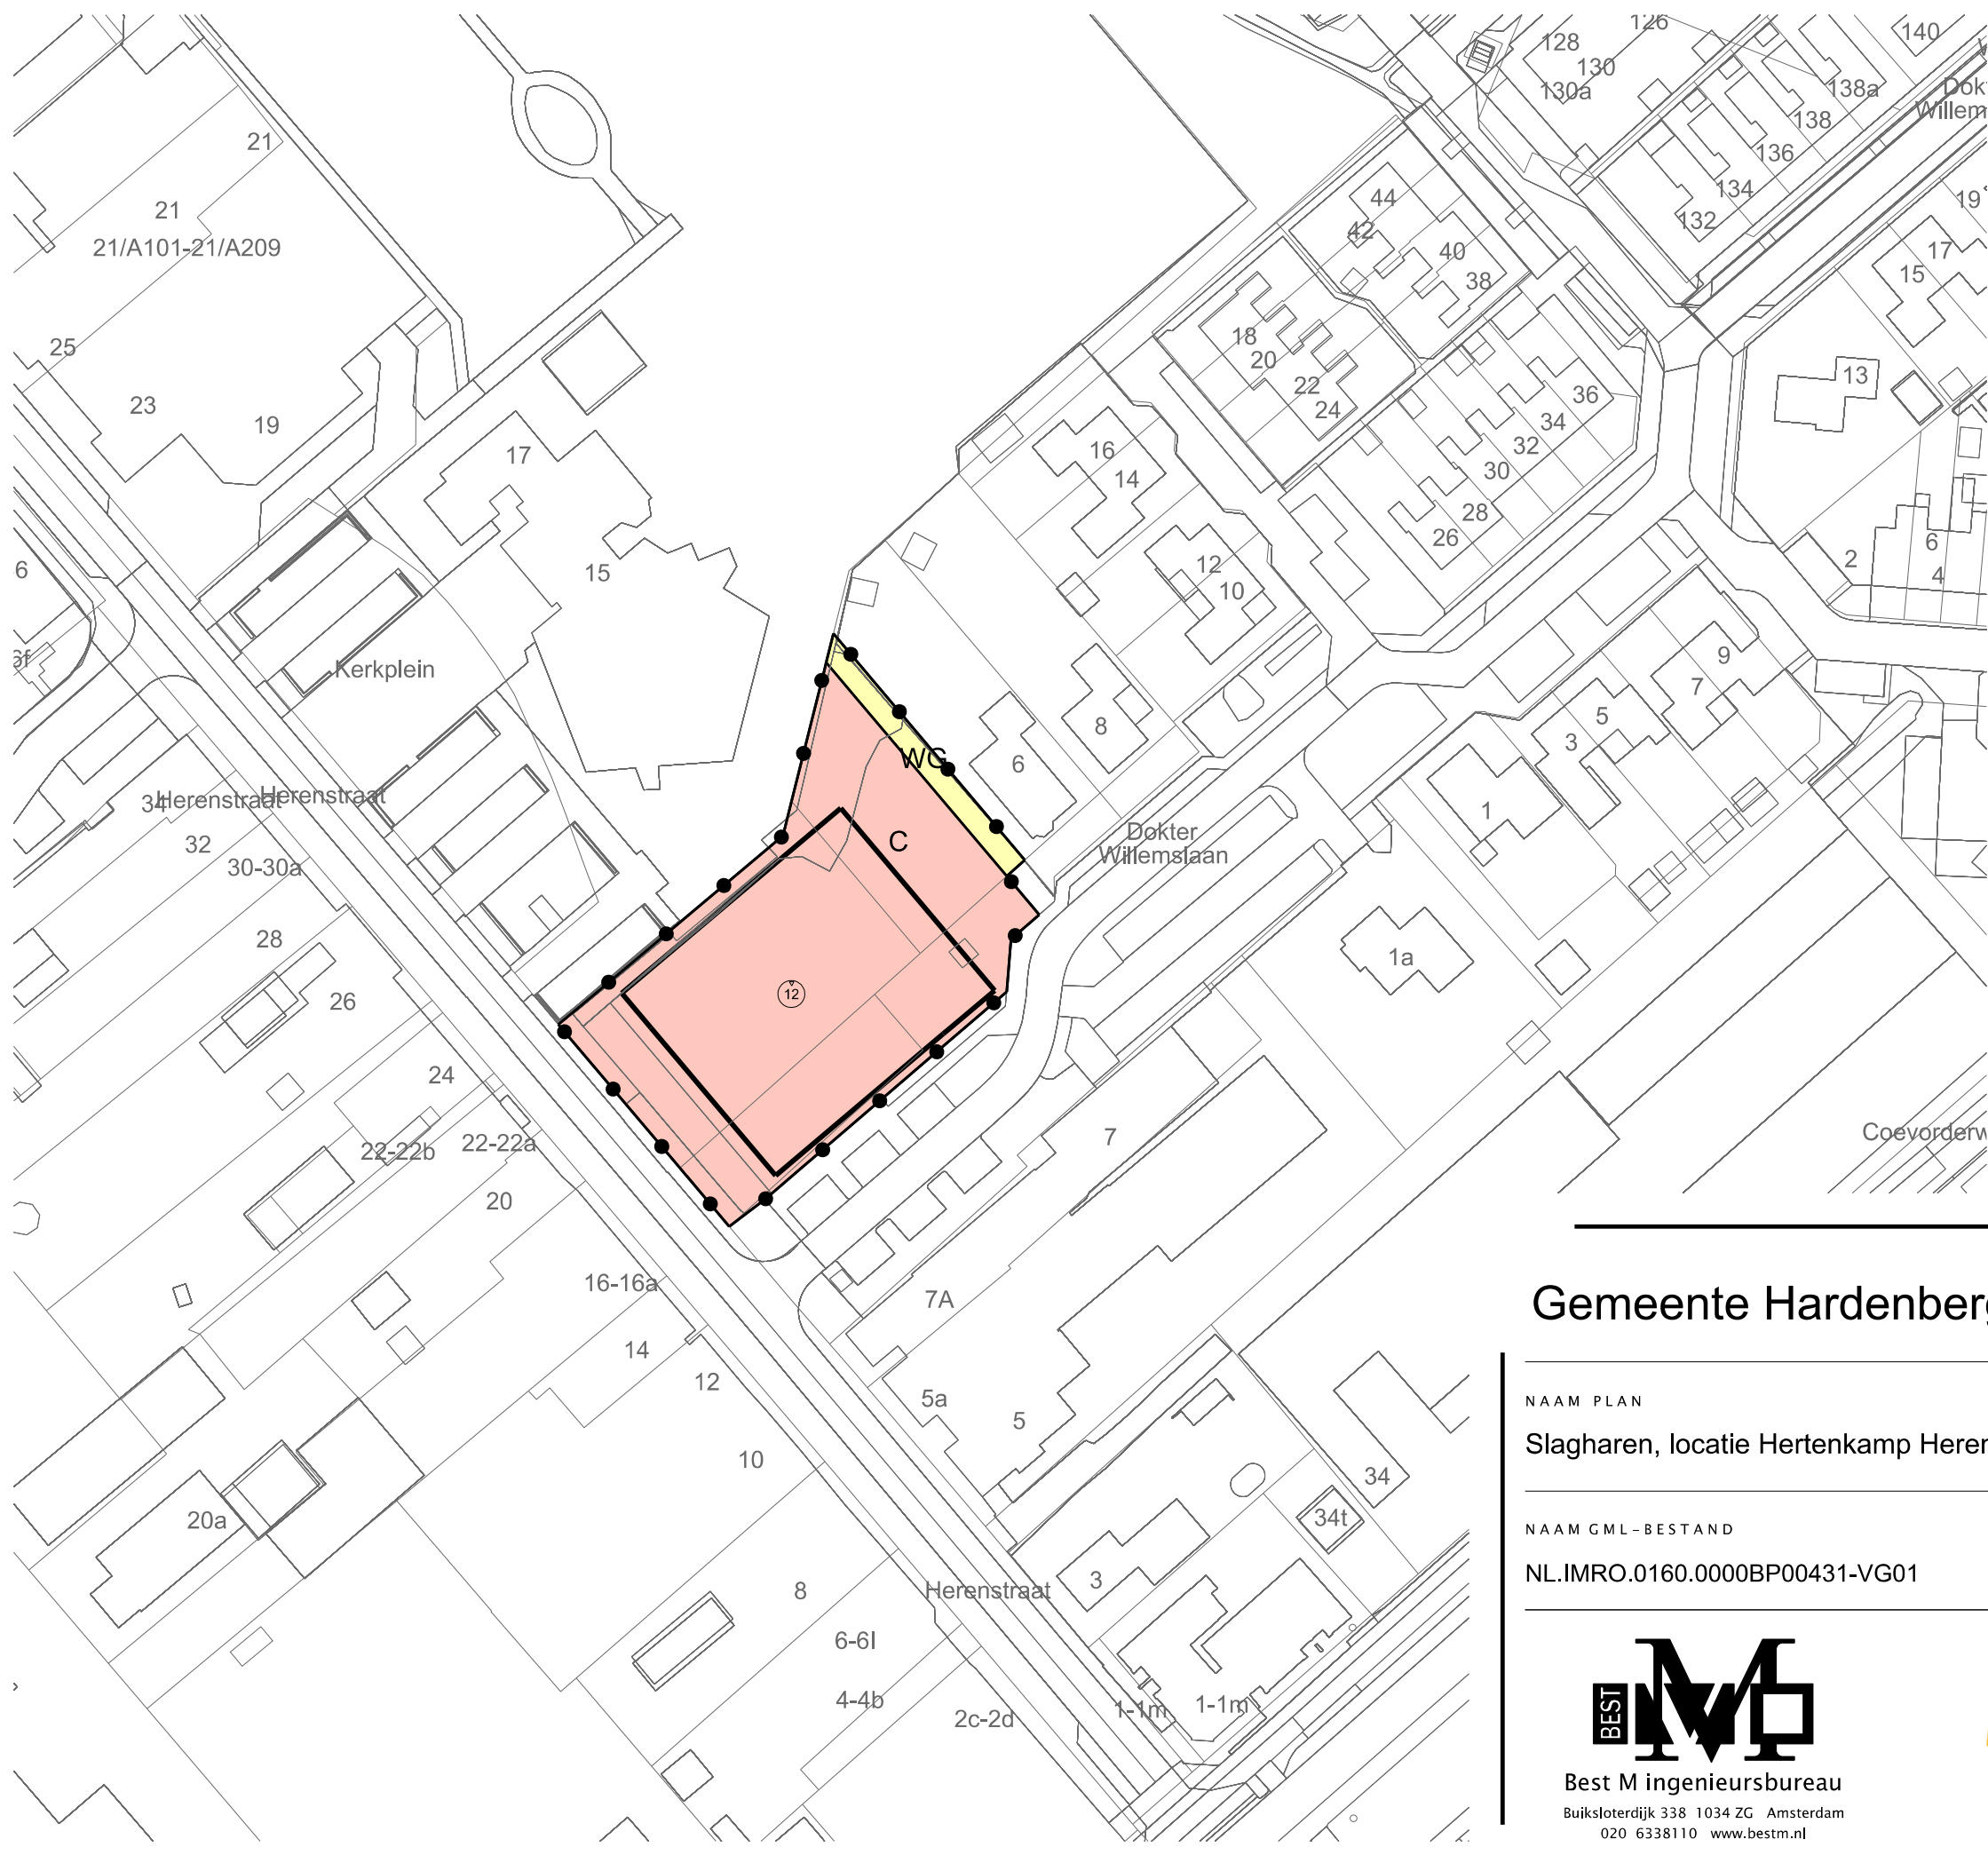

LEGENDA

- Plangebied
- Plangrens
- Bestemmingen
 - C Centrum
 - WG Woongebied
- Bouwvlak
- bouwvlak
- Maatvoering
 - 12 maximum bouwhoogte (m)
- Verklaring
- Ondergrond

Gemeente Hardenberg

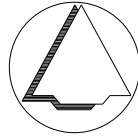

NAAM PLAN

Slagharen, locatie Hertenkamp Herenstraat

NAAM GML-BESTAND

NL.IMRO.0160.0000BP00431-VG01

DATUM

30-4-2024

BLAD VAN BLADEN

1 VAN 1

FORMAAT

A3

TEKENAAR

MvL

SCHAAL

1 :1000



Best M ingenieursbureau
Buiksloterdijk 338 1034 ZG Amsterdam
020 6338110 www.bestm.nl



Twentepoort Oost 16A 7609 RG Almelo
0546 454466 www.bjz.nu