



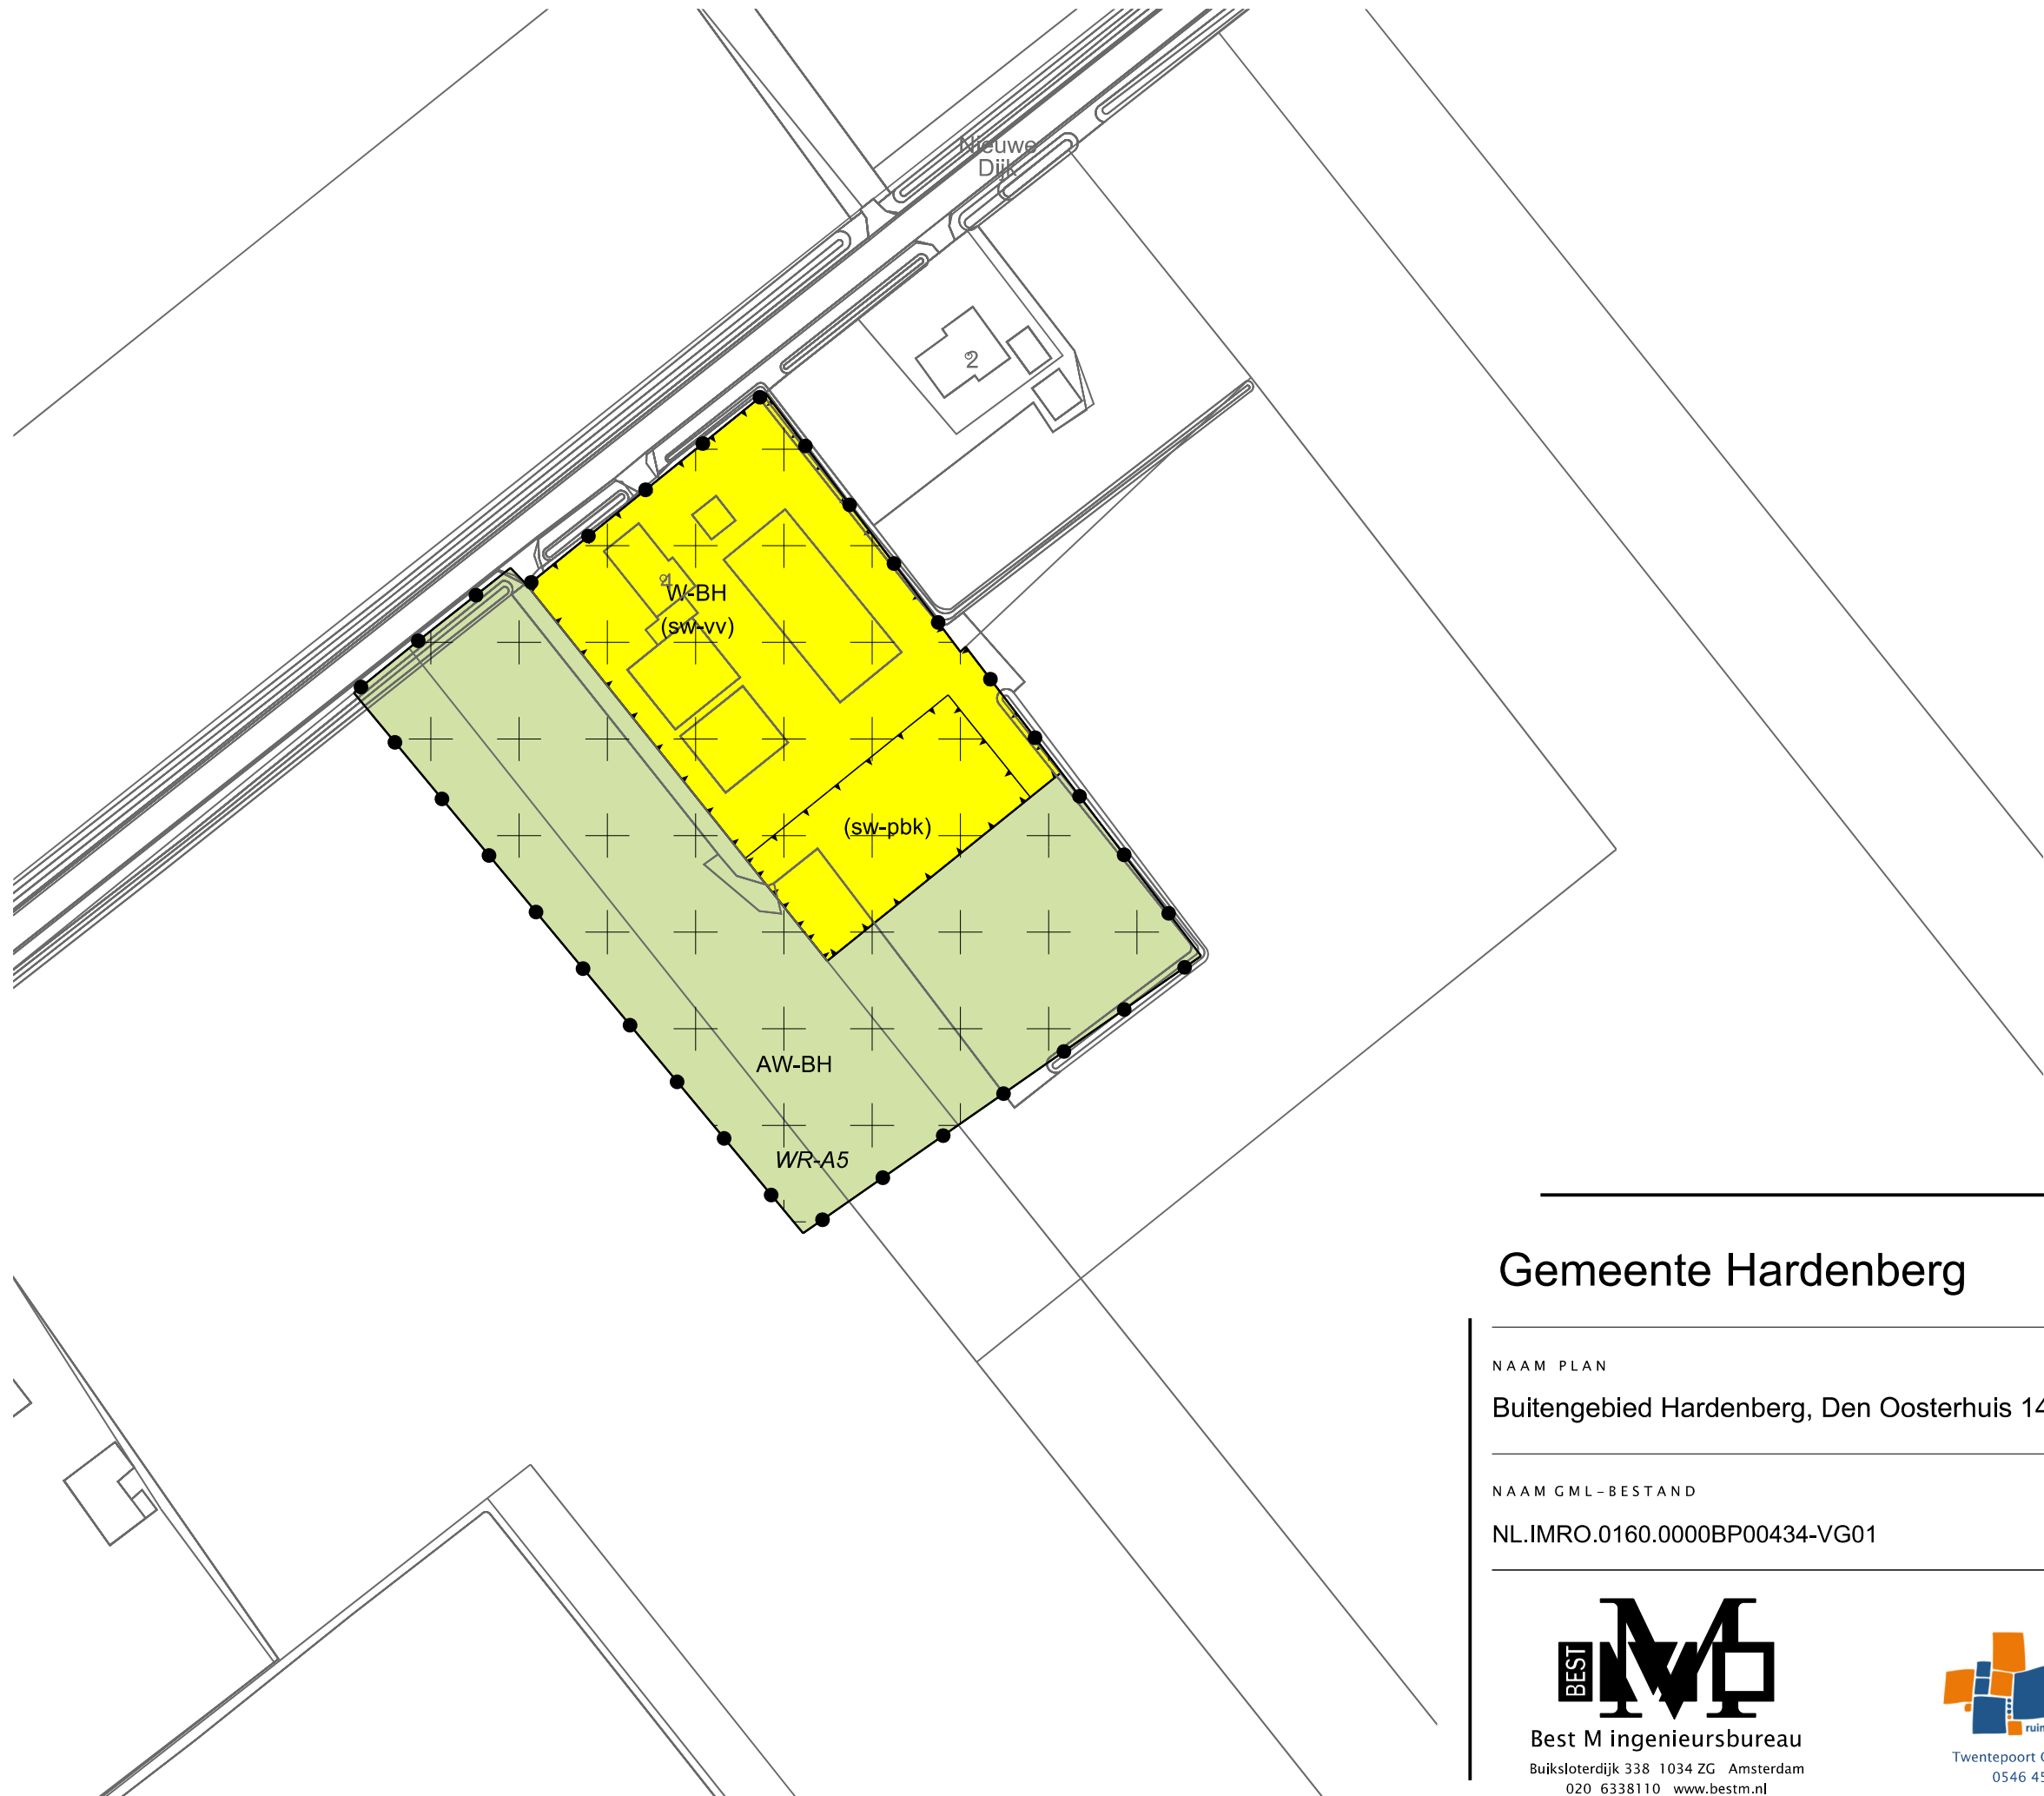

## LEGENDA

- Plangebied
- Plangrens
- Bestemmingen
- AW-BH Agrarisch met waarden - Besloten heideontginningslandschap
- W-BH Wonen - Besloten heideontginningslandschap
- W-EH Wonen - Essen- en hoevenlandschap
- Dubbelbestemmingen
- WR-A4 Waarde - Archeologie 4
- WR-A5 Waarde - Archeologie 5
- Functieaanduidingen
- (sw-pbk) specifieke vorm van wonen - paardenbak
- (sw-vv) specifieke vorm van wonen - voorwaardelijke verplichting
- Bouwvlak
- bouwvlak
- Bouwaanduidingen
- [bg] bijgebouwen
- Maatvoering
- 2 maximum aantal wooneenheden
- Verklaring
- Ondergrond

## Gemeente Hardenberg

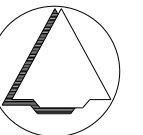

NAAM PLAN

Buitengebied Hardenberg, Den Oosterhuis 14 Balkbrug en Nieuwe Dijk 4 Balkbrug

NAAM GML-BESTAND

NL.IMRO.0160.0000BP00434-VG01

DATUM

21-7-2023

BLAD VAN BLADEN

2 VAN 2

FORMAAT

A3



Best M ingenieursbureau

Buiksloterdijk 338 1034 ZG Amsterdam  
020 6338110 www.bestm.nl



Twentepoort Oost 16A 7609 RG Almelo  
0546 454466 www.bjz.nu

TEKENAAR

MvL

SCHAAL

1 :1000