



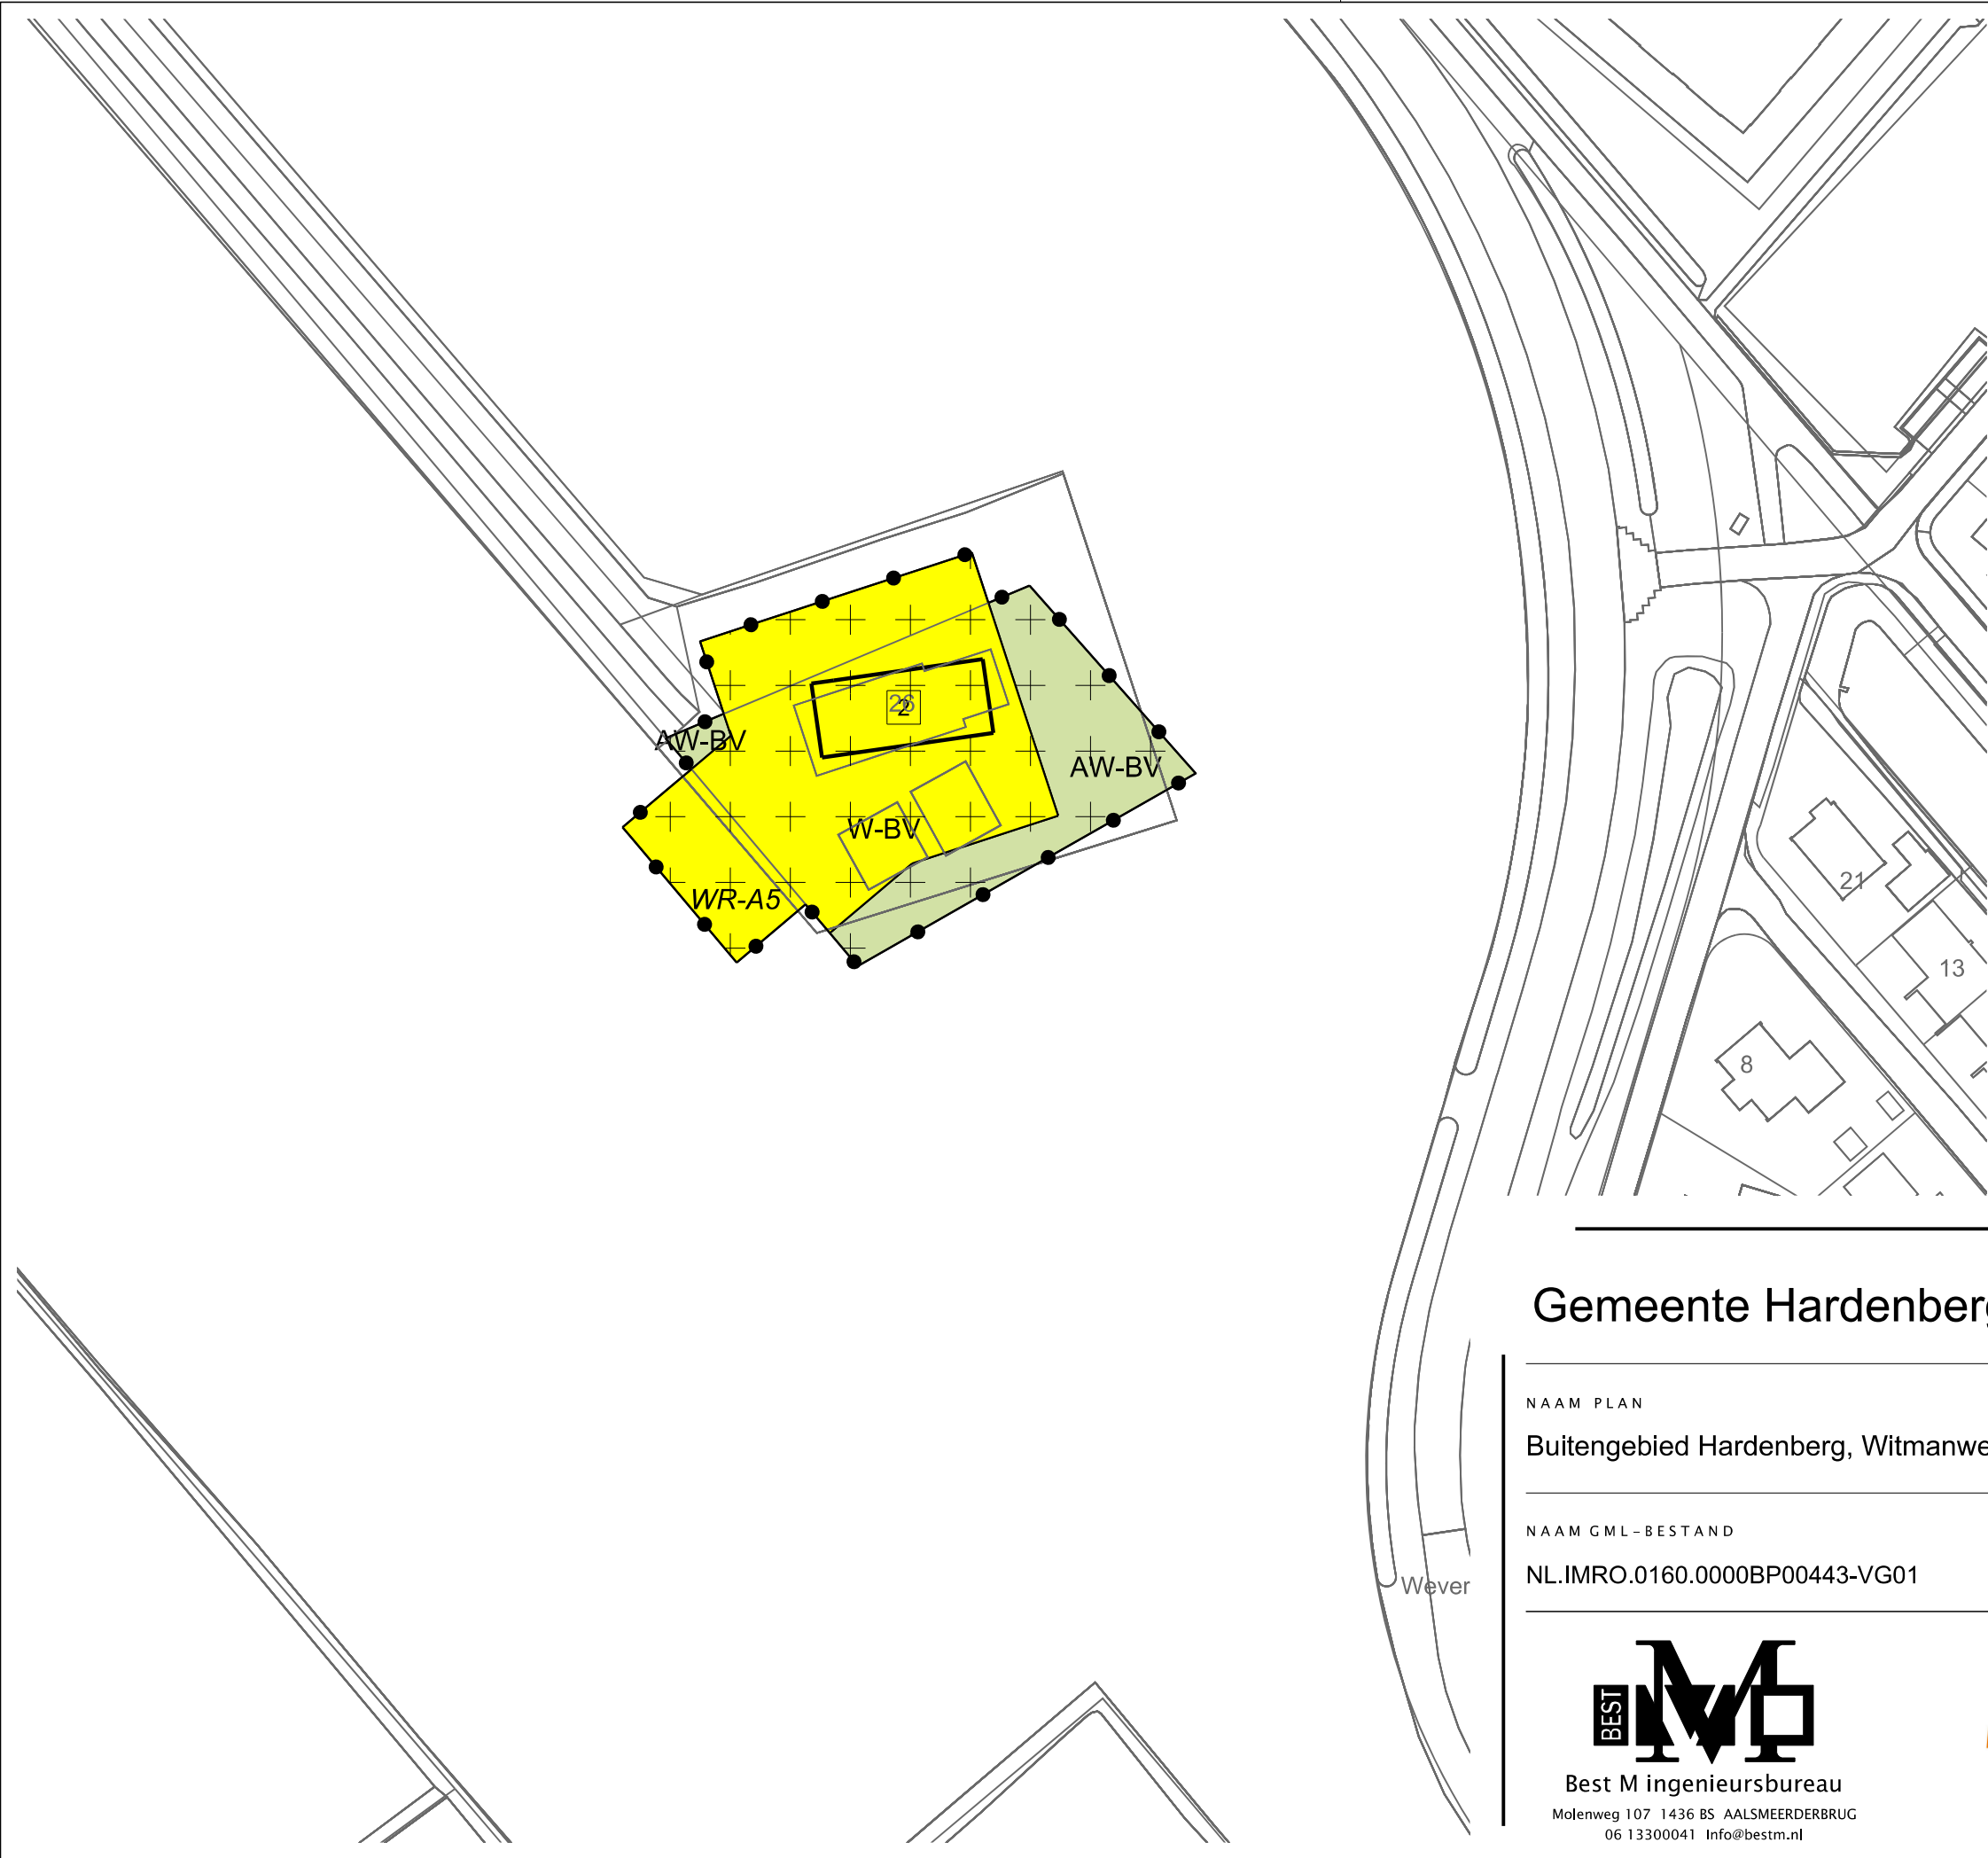

LEGENDA

- Plangebied
- Plangrens
- Bestemmingen
- AW-BV Agrarisch met waarden - Besloten veenontginninglandschap
- W-BV Wonen - Besloten veenontginninglandschap
- Dubbelbestemmingen
- WR-A5 Waarde - Archeologie 5
- Bouwvlak
- bouwvlak
- Maatvoering
- 2 maximum aantal wooneenheden
- Verklaring
- Ondergrond

Gemeente Hardenberg

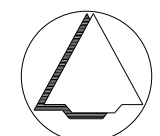

NAAM PLAN

Buitengebied Hardenberg, Witmanweg 26 Slagharen

NAAM GML-BESTAND

NL.IMRO.0160.0000BP00443-VG01

DATUM

14-3-2024

BLAD VAN BLADEN

1 VAN 1

FORMAAT

A3



Best M ingenieursbureau
Molenweg 107 1436 BS AALSMEEDEBRUG
06 13300041 Info@bestm.nl



ruimtelijke plannen en advies
Twentepoort Oost 16A 7609 RG Almelo
0546 454466 www.bjz.nu

TEKENAAR

MvL

SCHAAL

1 :1000