


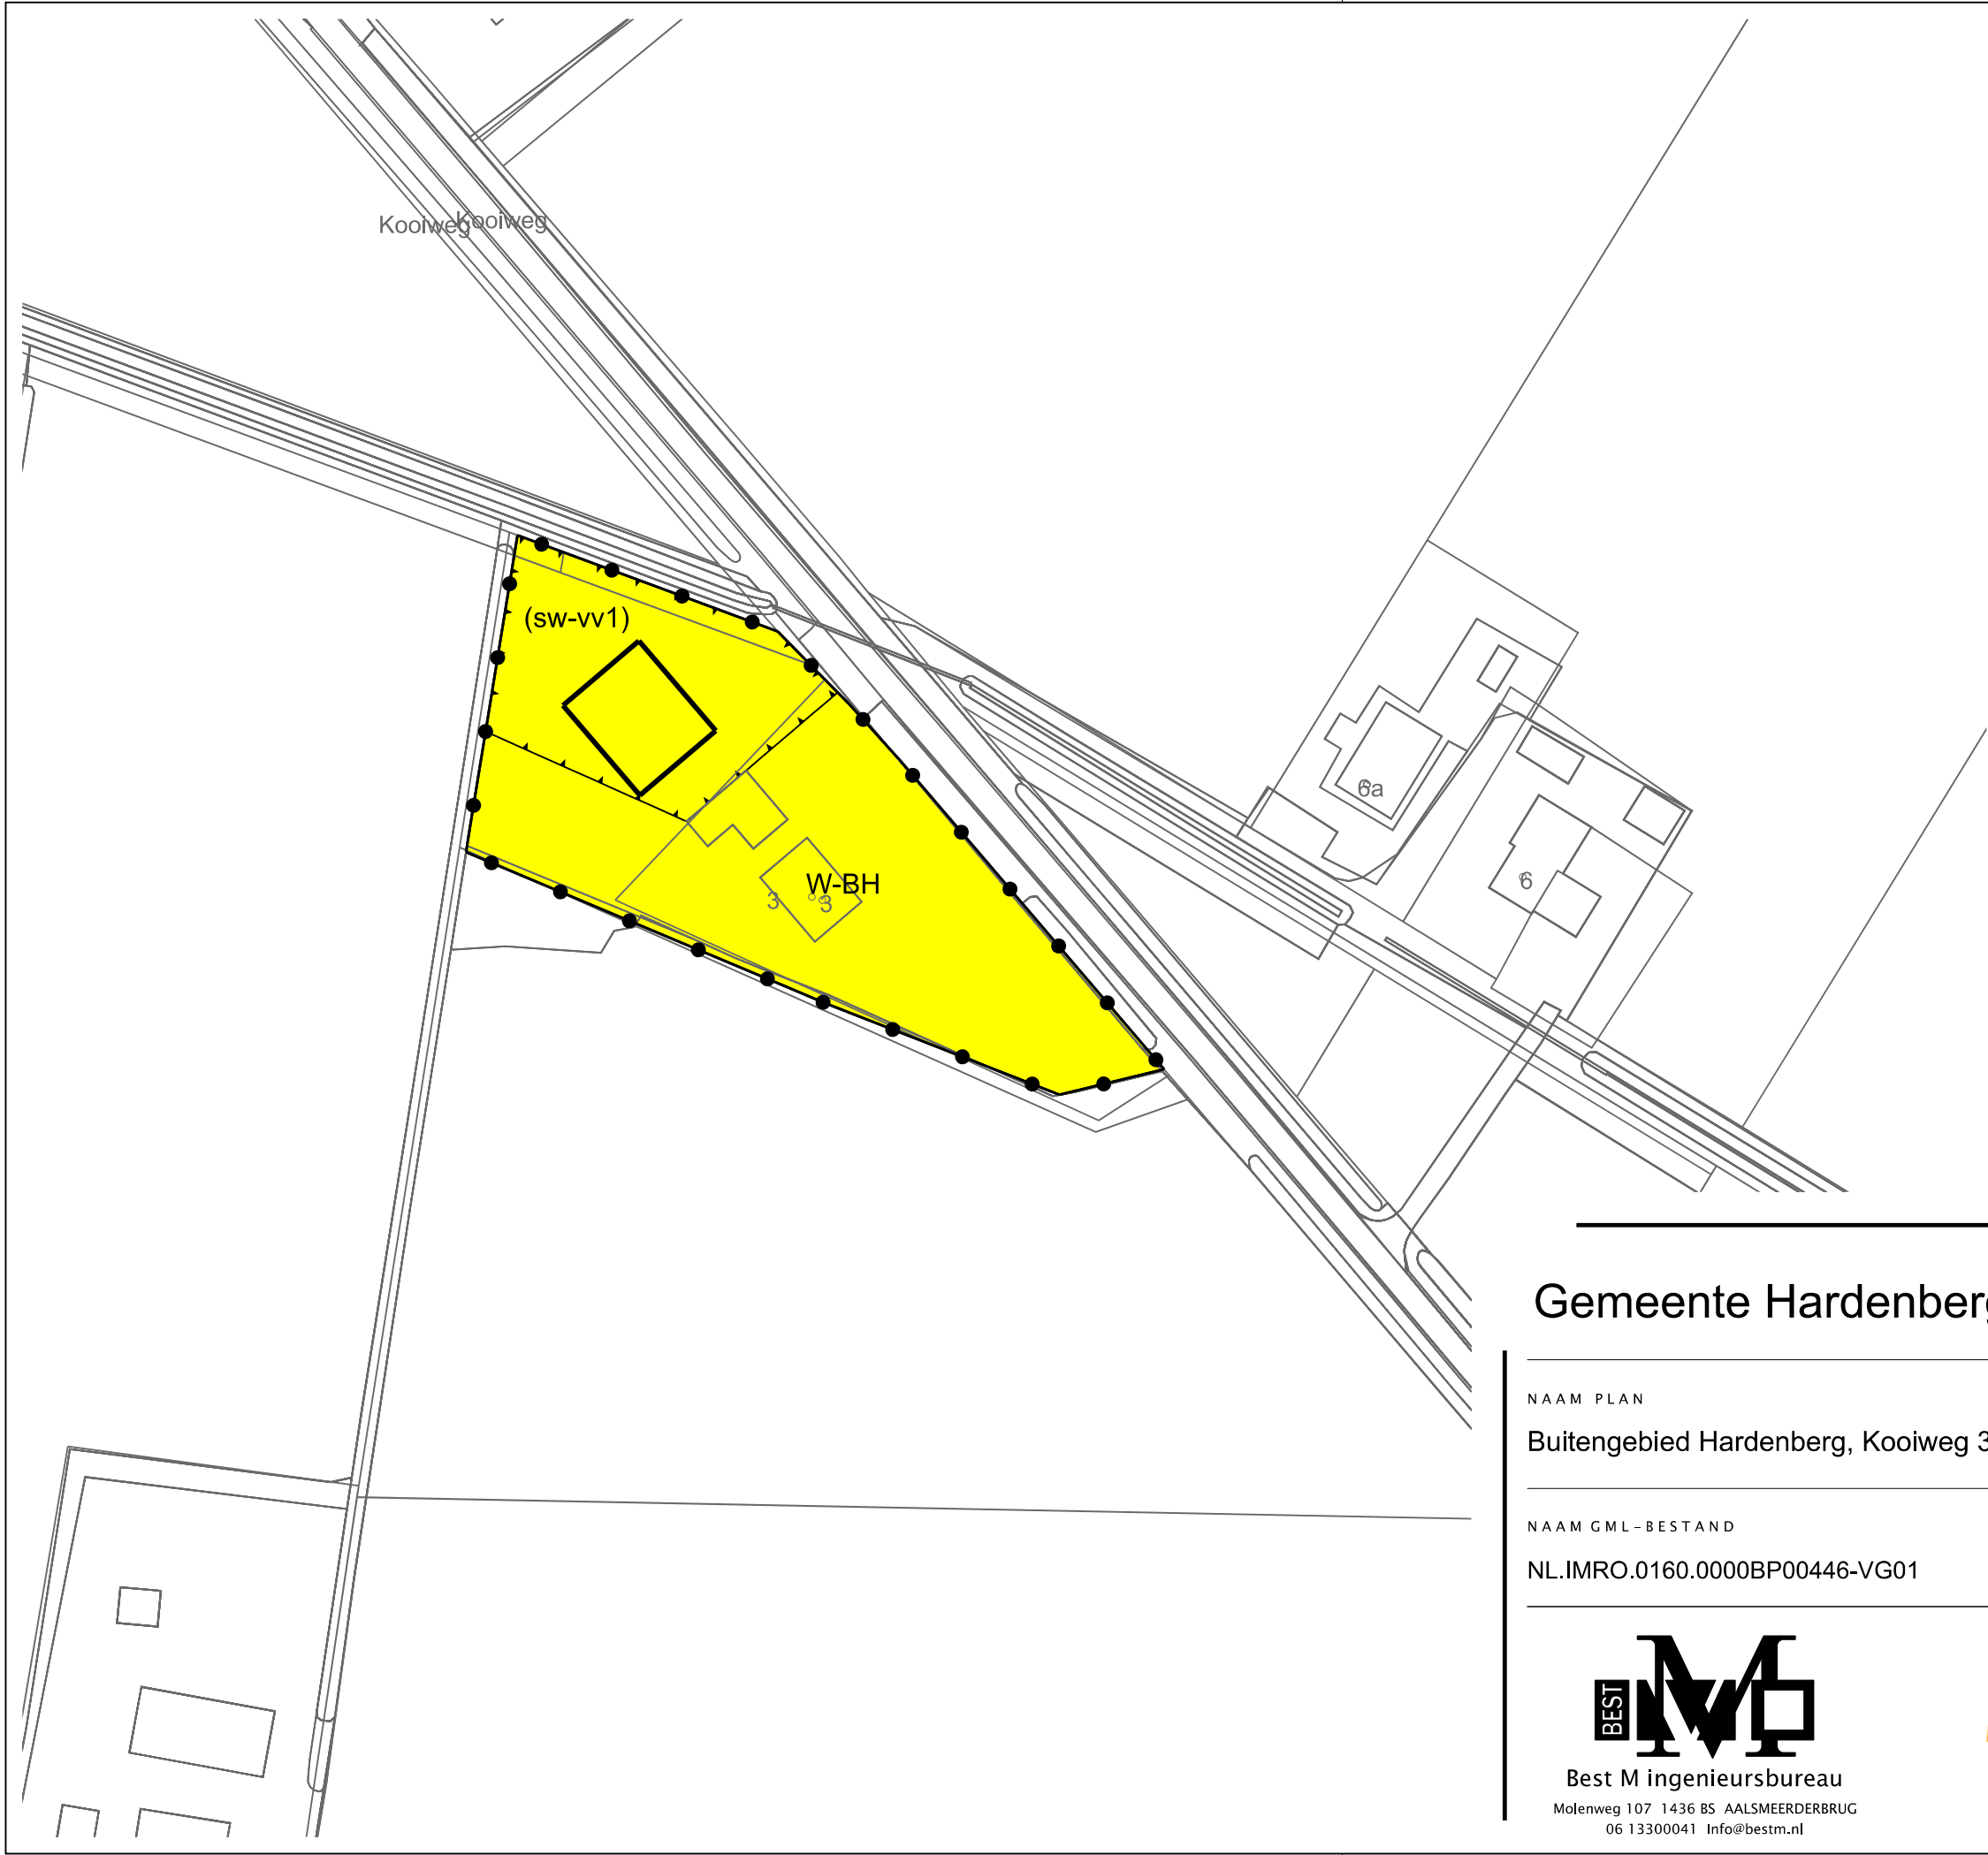

LEGENDA

- Plangebied

Plangrens
- Bestemmingen

AW-BH

Agrarisch met waarden - Besloten heideontginningslandschap

AW-EH

Agrarisch met waarden - Essen- en hoevenlandschap

W-BH

Wonen - Besloten heideontginningslandschap

Dubbelbestemmingen

WVR-44

Waarde - Archeologie 4

Functieaanduidingen

(sw-kba)

specifieke vorm van wonen - kleinschalige bedrijfsactiviteiten

(sw-vv1)

specifieke vorm van wonen - voorwaardelijke verplichting 1

(sw-vv2)

specifieke vorm van wonen - voorwaardelijke verplichting 2

Bouwvlak

bouwvlak

Maatvoering

169

maximum oppervlakte bijgebouwen (m2)

Verklaring

Ondergrond

Gemeente Hardenberg

NAAM PLAN
Buitengebied Hardenberg, Kooiweg 3 en Radewijkerweg 42a en 44 Radewijk

NAAM GML-BESTAND	DATUM	BLAD VAN BLADEN	FORMAAT
NL.IMRO.0160.0000BP00446-VG01	4-4-2024	1 VAN 2	A3

Best M ingenieursbureau

Molenweg 107 1436 BS AALSMEERDERBRUG

06 13300041 Info@bestm.nl

ruimtelijke plannen en advies

Twentepoort Oost 16A 7609 RG Almelo

0546 454466 www.bjz.nu

TEKENAAR	SCHAAL
MvL	1 :1000