



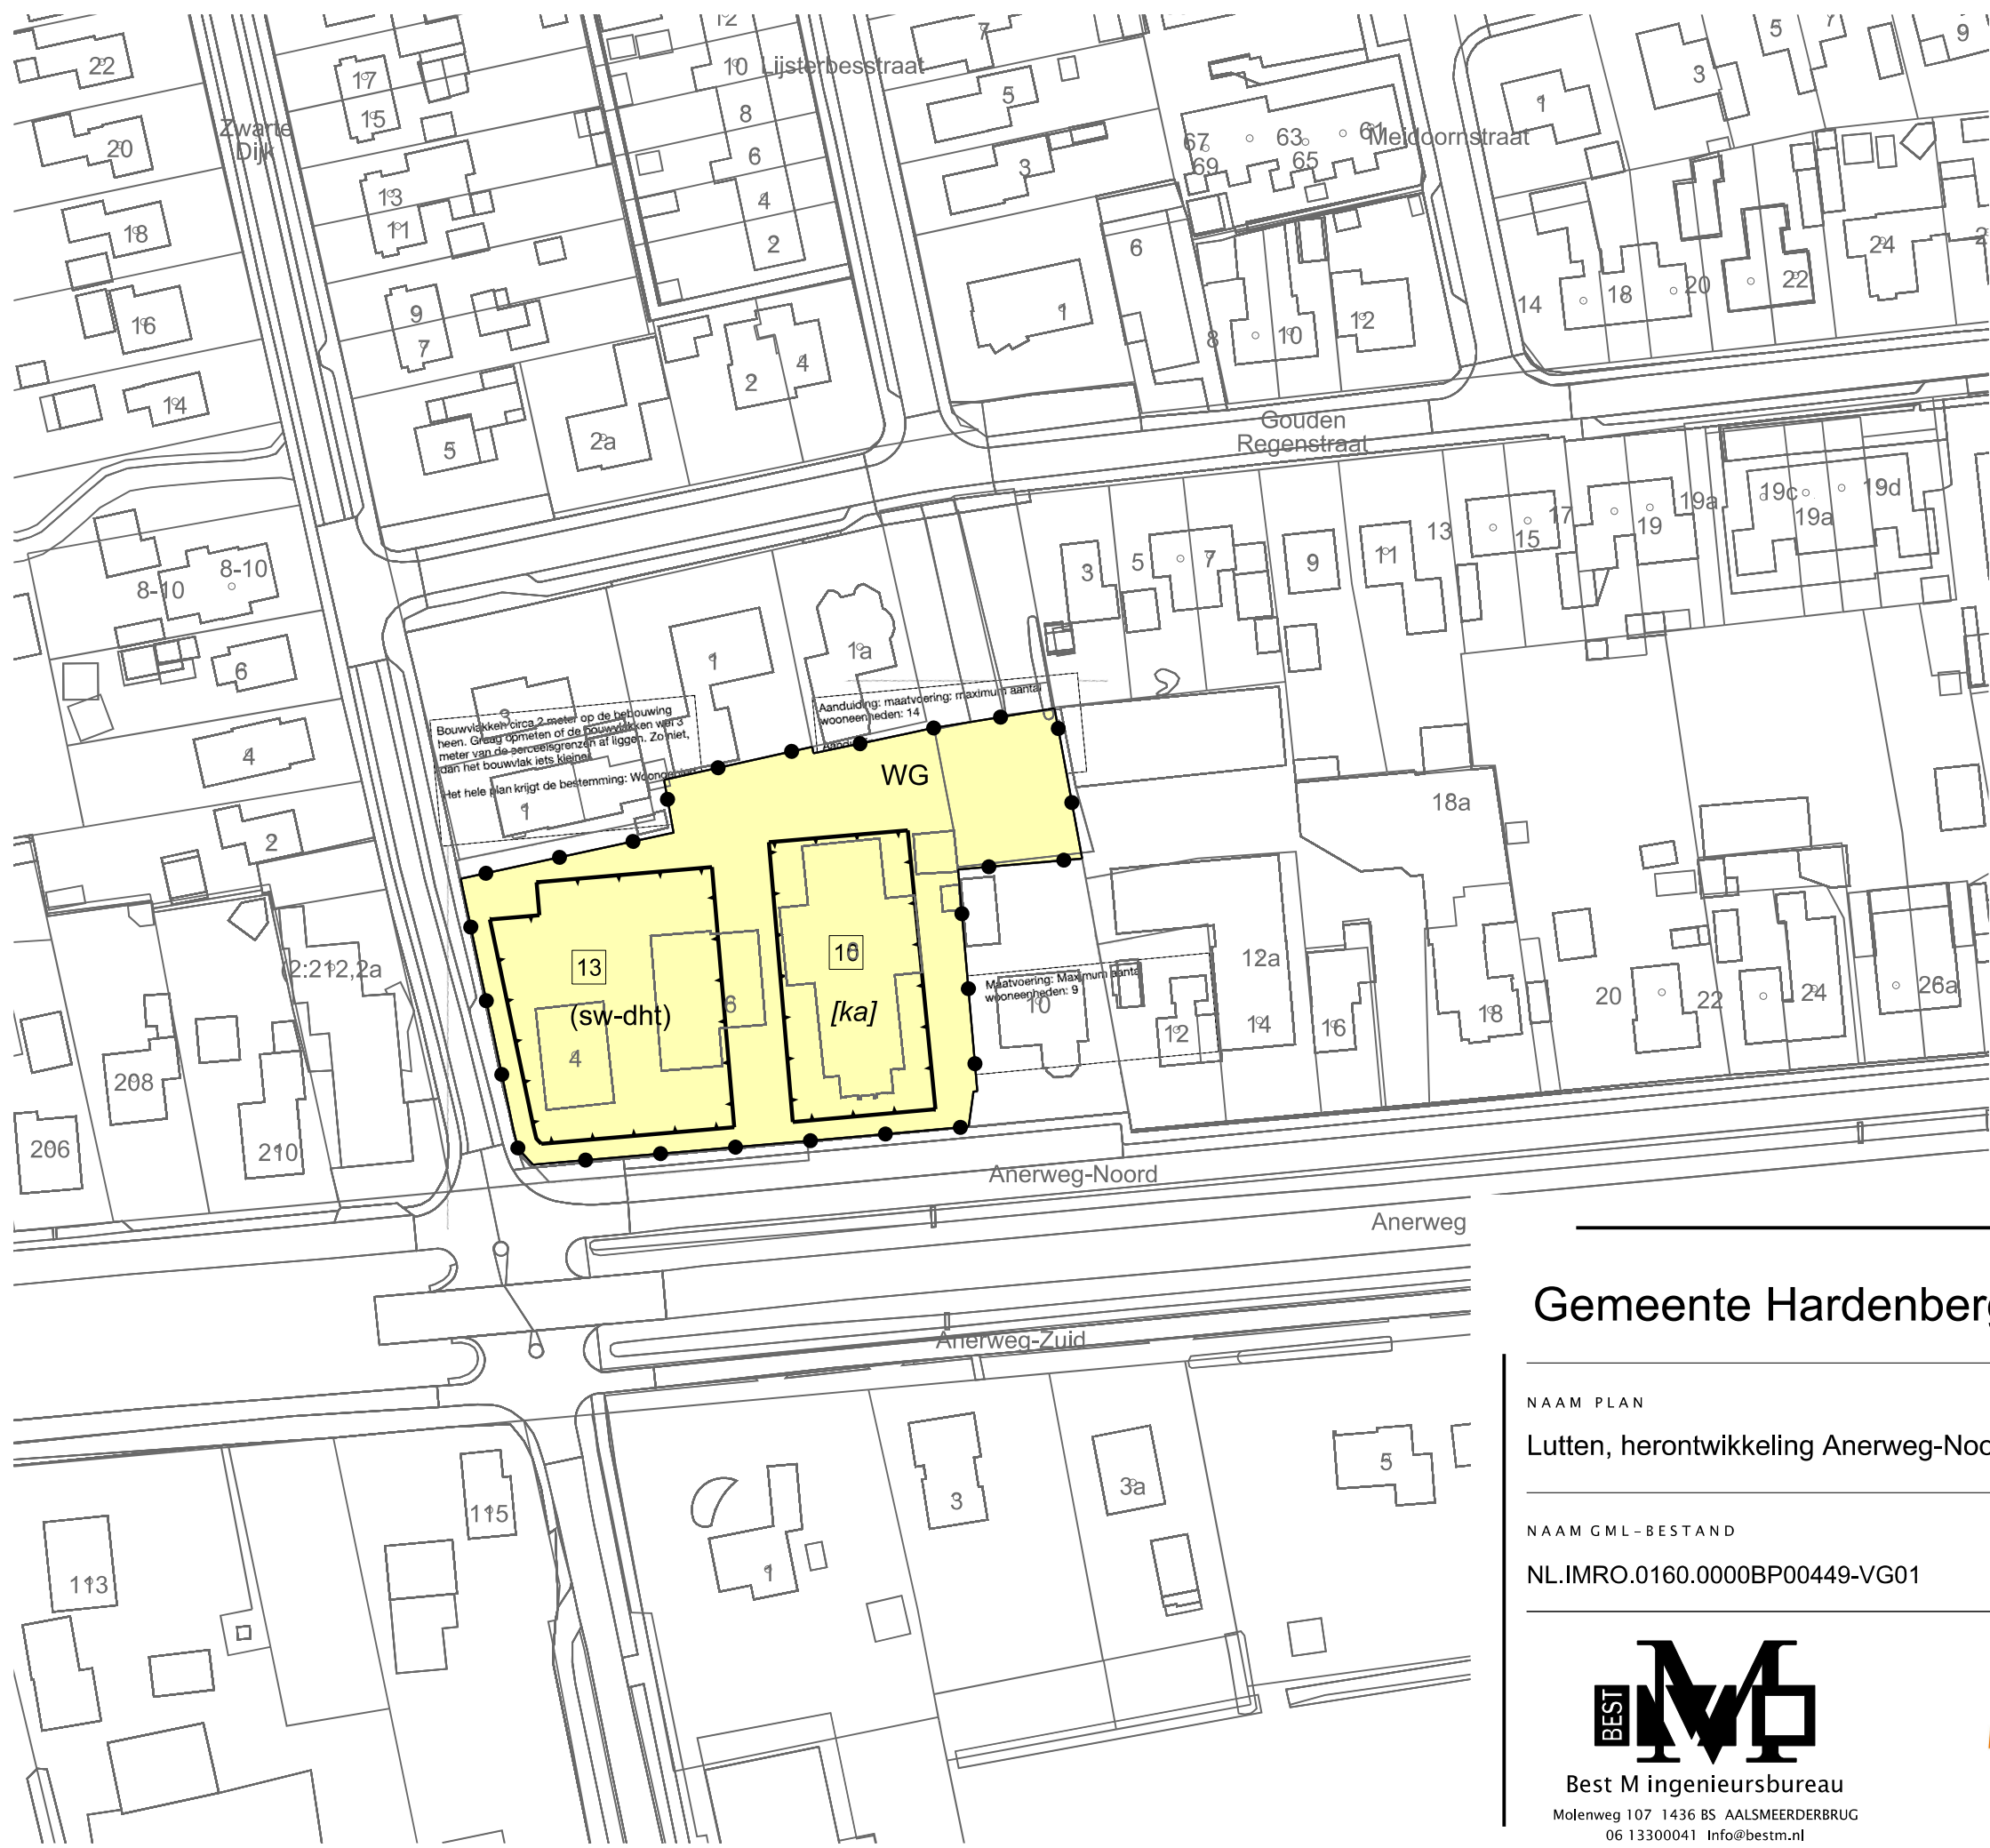

LEGENDA

- Plangebied
- Plangrens
- Bestemmingen
- WG Woongebied
- Functieaanduidingen
- (sw-dht) specifieke vorm van wonen - detailhandel op begane grond toegestaan
- Bouwvlak
- bouwvlak
- Bouwaanduidingen
- [ka] karakteristiek
- Maatvoering
- 13 maximum aantal wooneenheden
- Verklaring
- Ondergrond

Gemeente Hardenberg

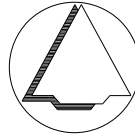

NAAM PLAN

Lutten, herontwikkeling Anerweg-Noord 4, 6 en 8

NAAM GML-BESTAND

NL.IMRO.0160.0000BP00449-VG01

DATUM

19-2-2024

BLAD VAN BLADEN

1 VAN 1

FORMAAT

A3

TEKENAAR

MvL

SCHAAL

1 :1000



Best M ingenieursbureau

Molenweg 107 1436 BS AALSMEERDERBRUG
06 13300041 Info@bestm.nl



Twentepoort Oost 16A 7609 RG Almelo
0546 454466 www.bjjz.nu