



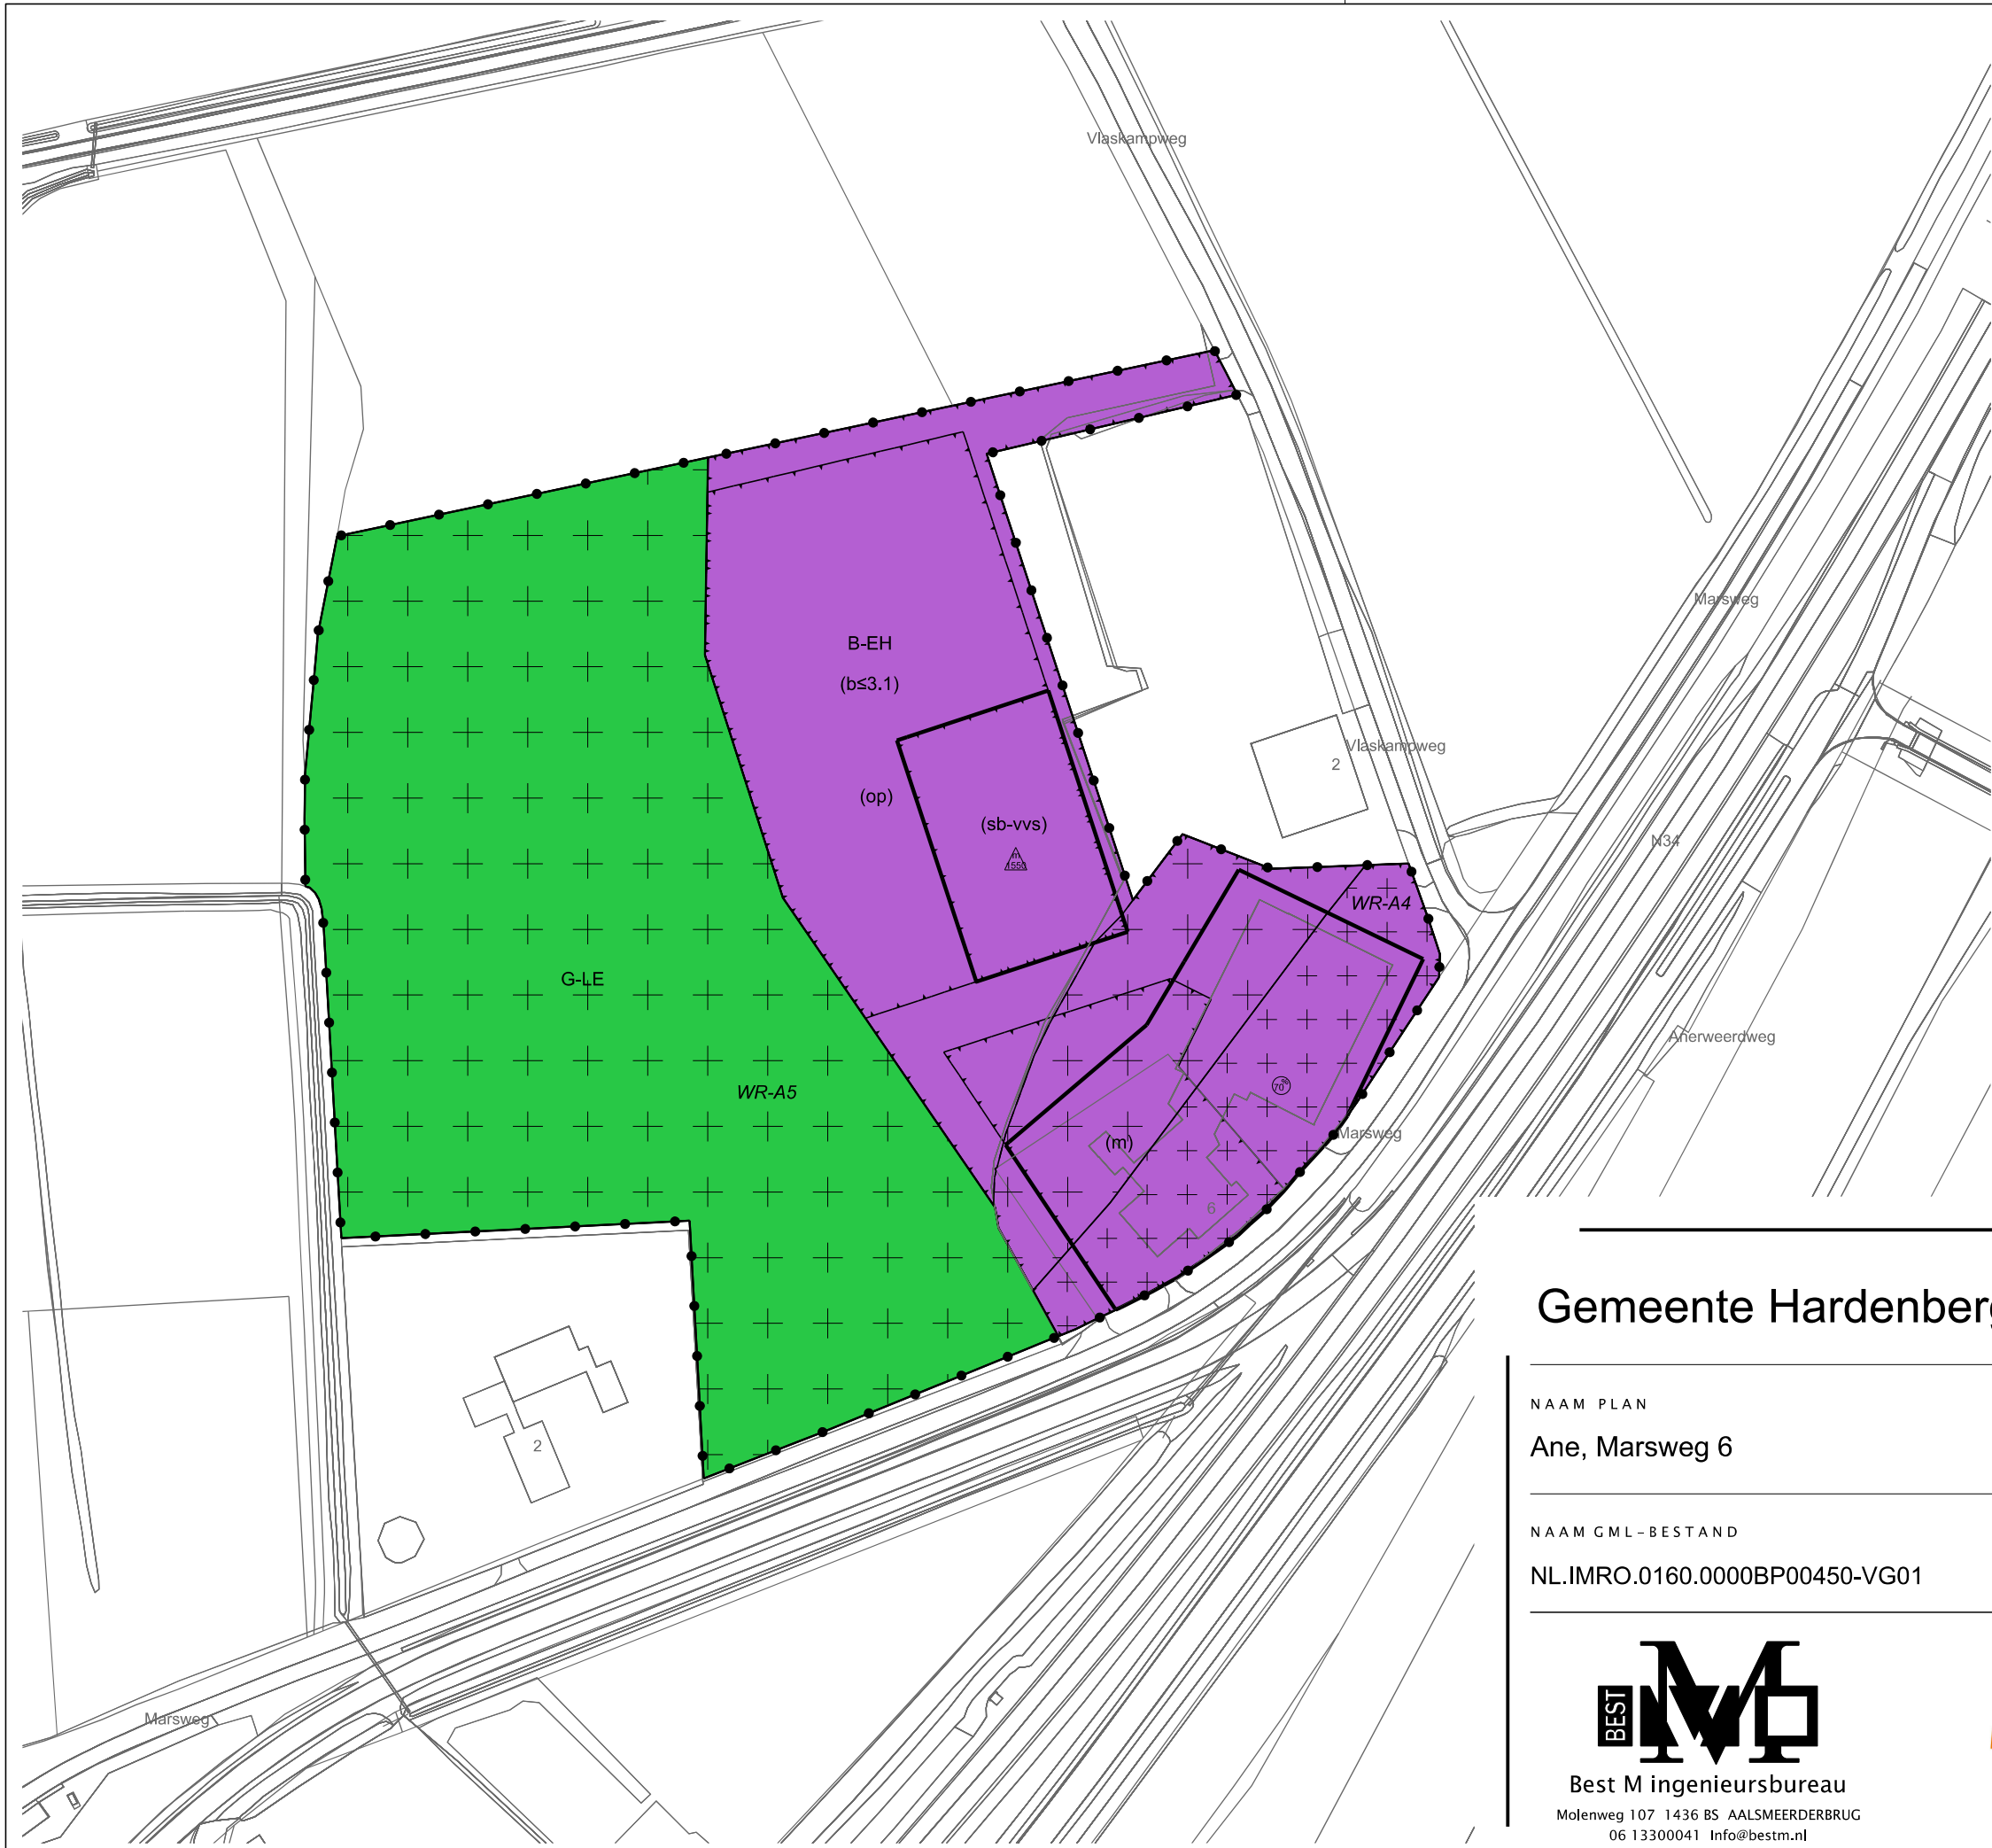

LEGENDA

- Plangebied
- Plangrens
- Bestemmingen
- B-EH Bedrijf - Essen- en hoevenlandschap
- G-LE Groen - Landschapselement
- Dubbelbestemmingen
- WR-A4 Waarde - Archeologie 4
- WR-A5 Waarde - Archeologie 5
- Functieaanduidingen
- (b≤3.1) bedrijf tot en met categorie 3.1
- (m) maatschappelijk
- (op) opslag
- (sb-vvs) specifieke vorm van bedrijf - voorwaardelijke verplichting sloop
- Bouwvlak
- bouwvlak
- Maatvoering
- 70% maximum bebouwingspercentage (%)
- 1550 maximum oppervlakte (m2)
- Verklaring
- Ondergrond

Gemeente Hardenberg

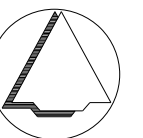

NAAM PLAN

Ane, Marsweg 6

NAAM GML-BESTAND

NL.IMRO.0160.0000BP00450-VG01

DATUM

28-2-2024

BLAD VAN BLADEN

1 VAN 1

FORMAAT

A3

TEKENAAR

MvL

SCHAAL

1 :1500



Best M ingenieursbureau
Molenweg 107 1436 BS AALSMEERDERBRUG
06 13300041 Info@bestm.nl



ruimtelijke plannen en advies
Twentepoort Oost 16A 7609 RG Almelo
0546 454466 www.bjjz.nu