



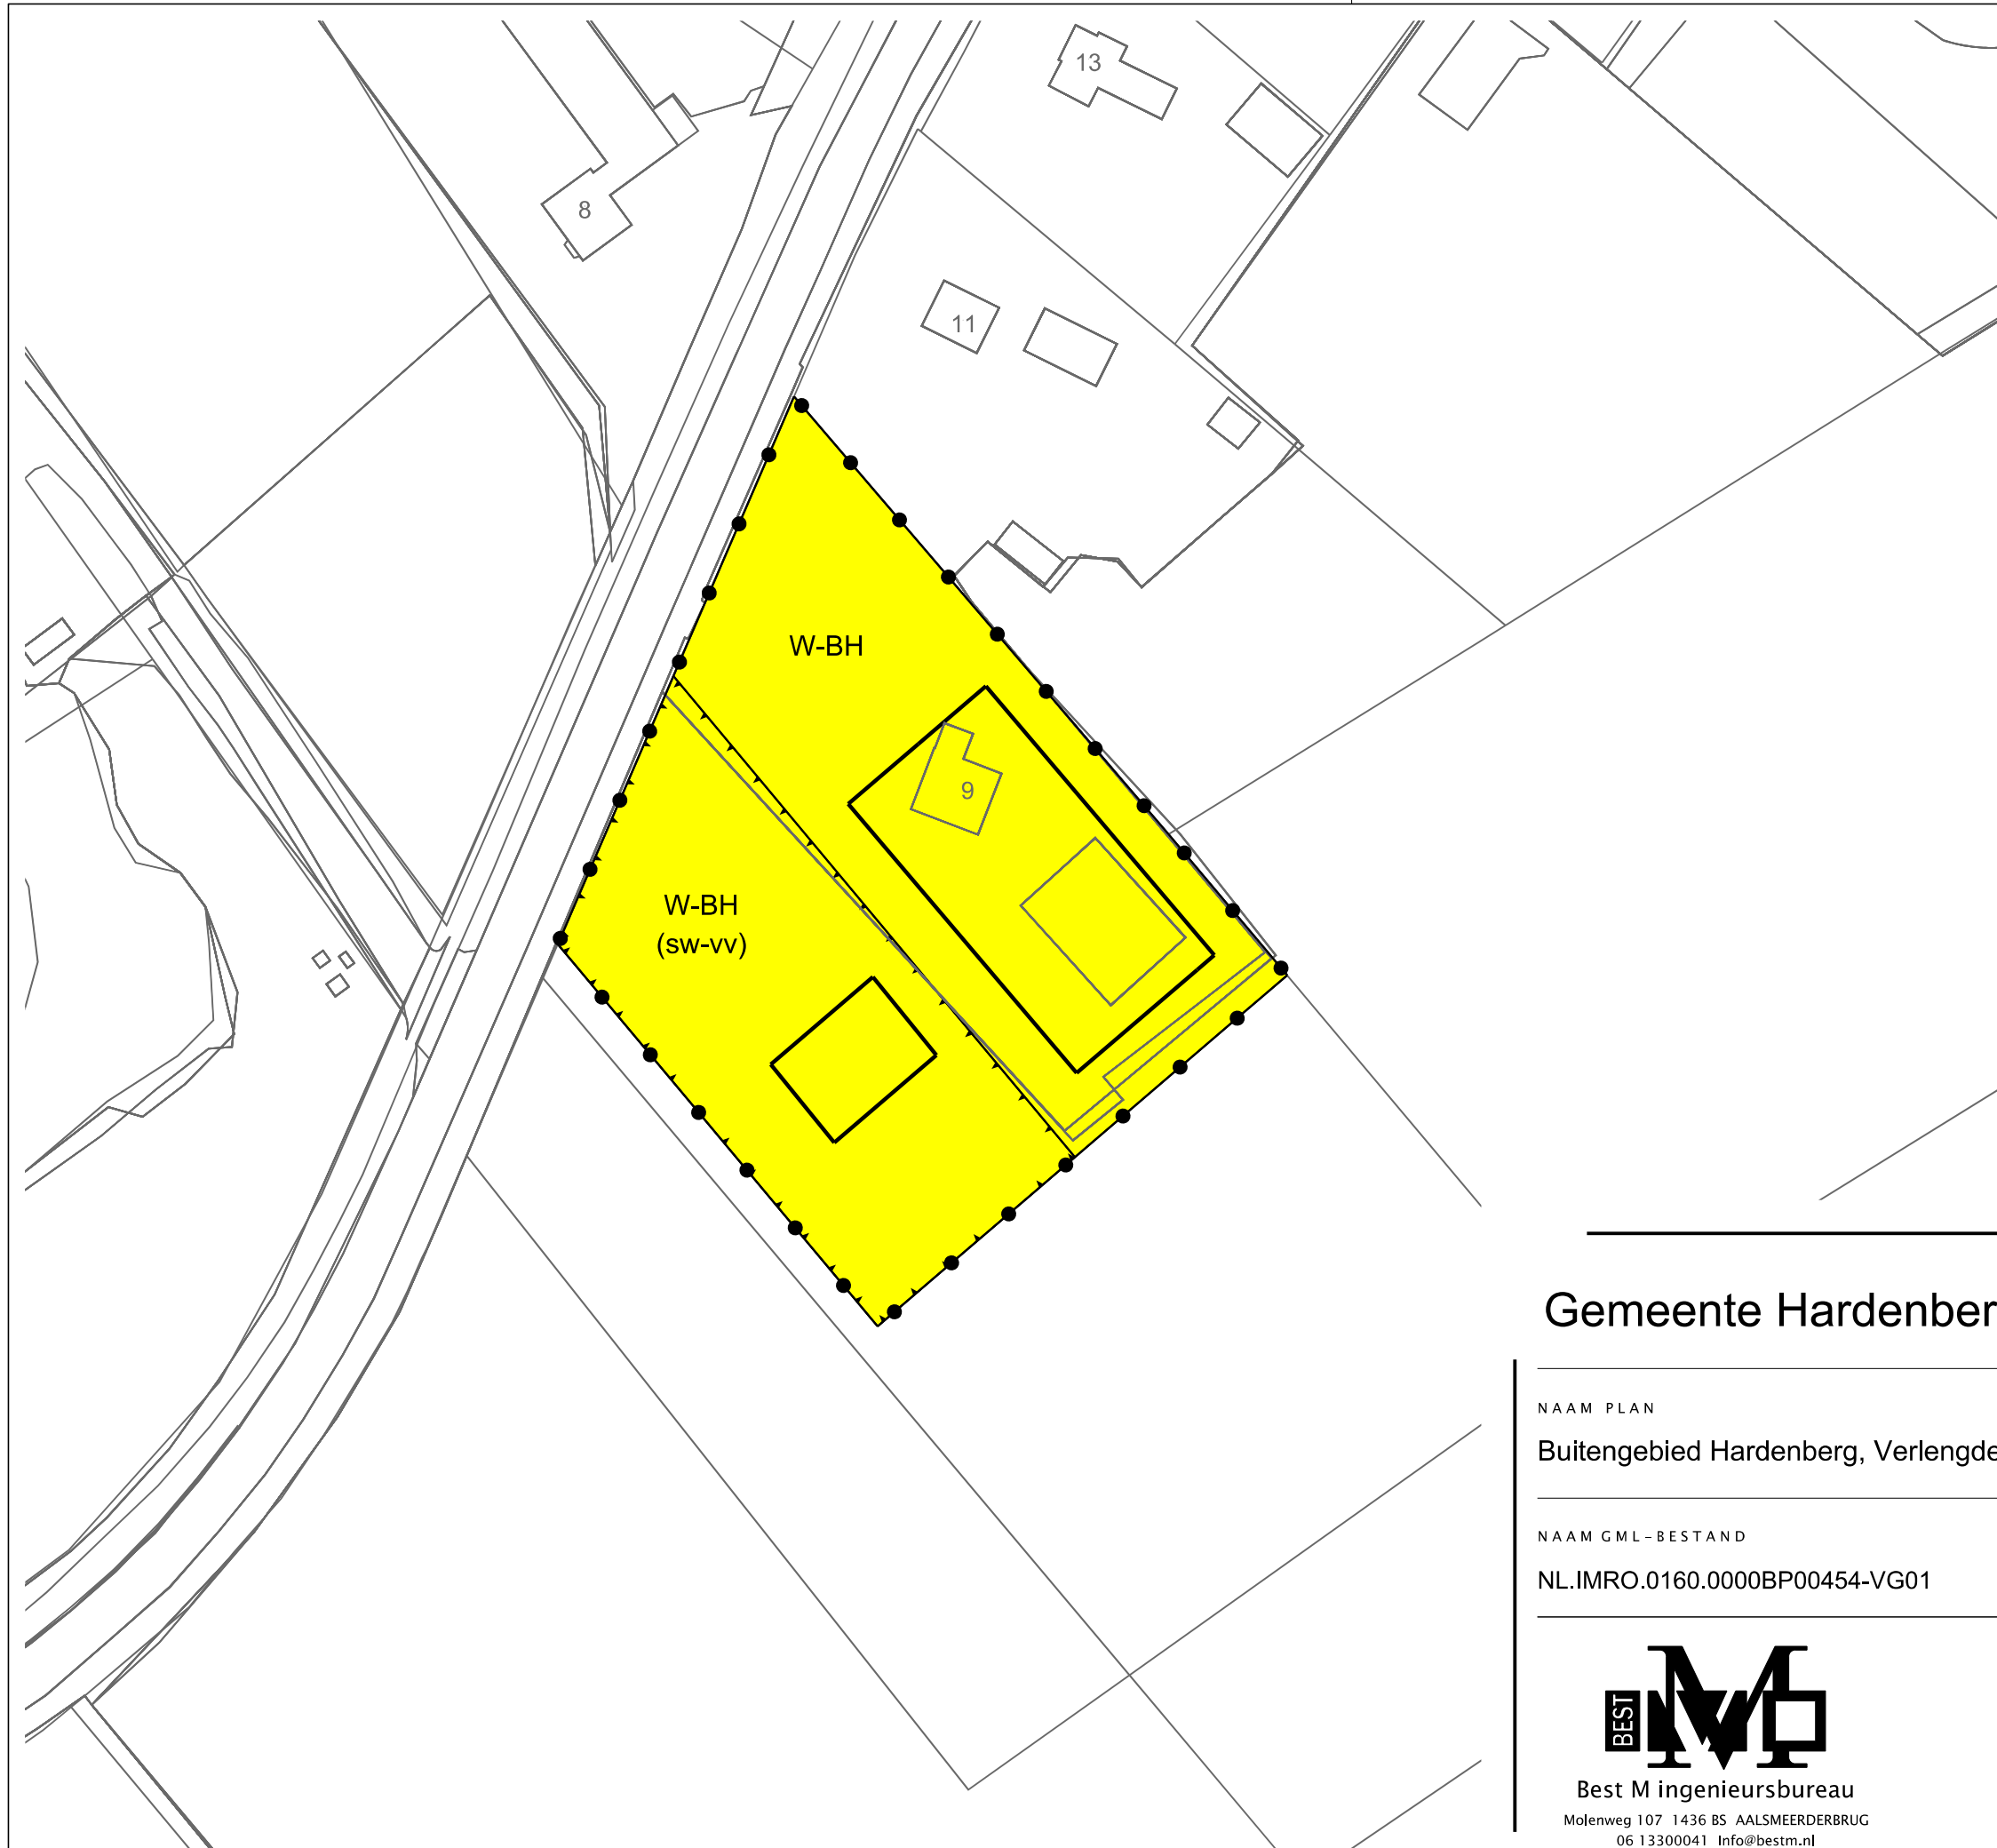

LEGENDA

- Plangebied
- Plangrens
- Bestemmingen
- W-BH Wonen - Besloten heideontginningslandschap
- Functieaanduidingen
- (sw-vv) specifieke vorm van wonen - voorwaardelijke verplichting
- Bouwvlak
- bouwvlak
- Verklaring
- Ondergrond

Gemeente Hardenberg

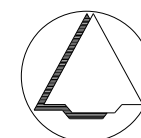

NAAM PLAN

Buitengebied Hardenberg, Verlengde Broekdijk 9 Kloosterhaar

NAAM GML-BESTAND

NL.IMRO.0160.0000BP00454-VG01

DATUM

22-1-2024

BLAD VAN BLADEN

1 VAN 1

FORMAAT

A3



Best M ingenieursbureau
Molenweg 107 1436 BS AALSMEERDERBRUG
06 13300041 Info@bestm.nl



ruimtelijke plannen en advies
Twentepoort Oost 16A 7609 RG Almelo
0546 454466 www.bjz.nu

TEKENAAR

MvL

SCHAAL

1 :1000