



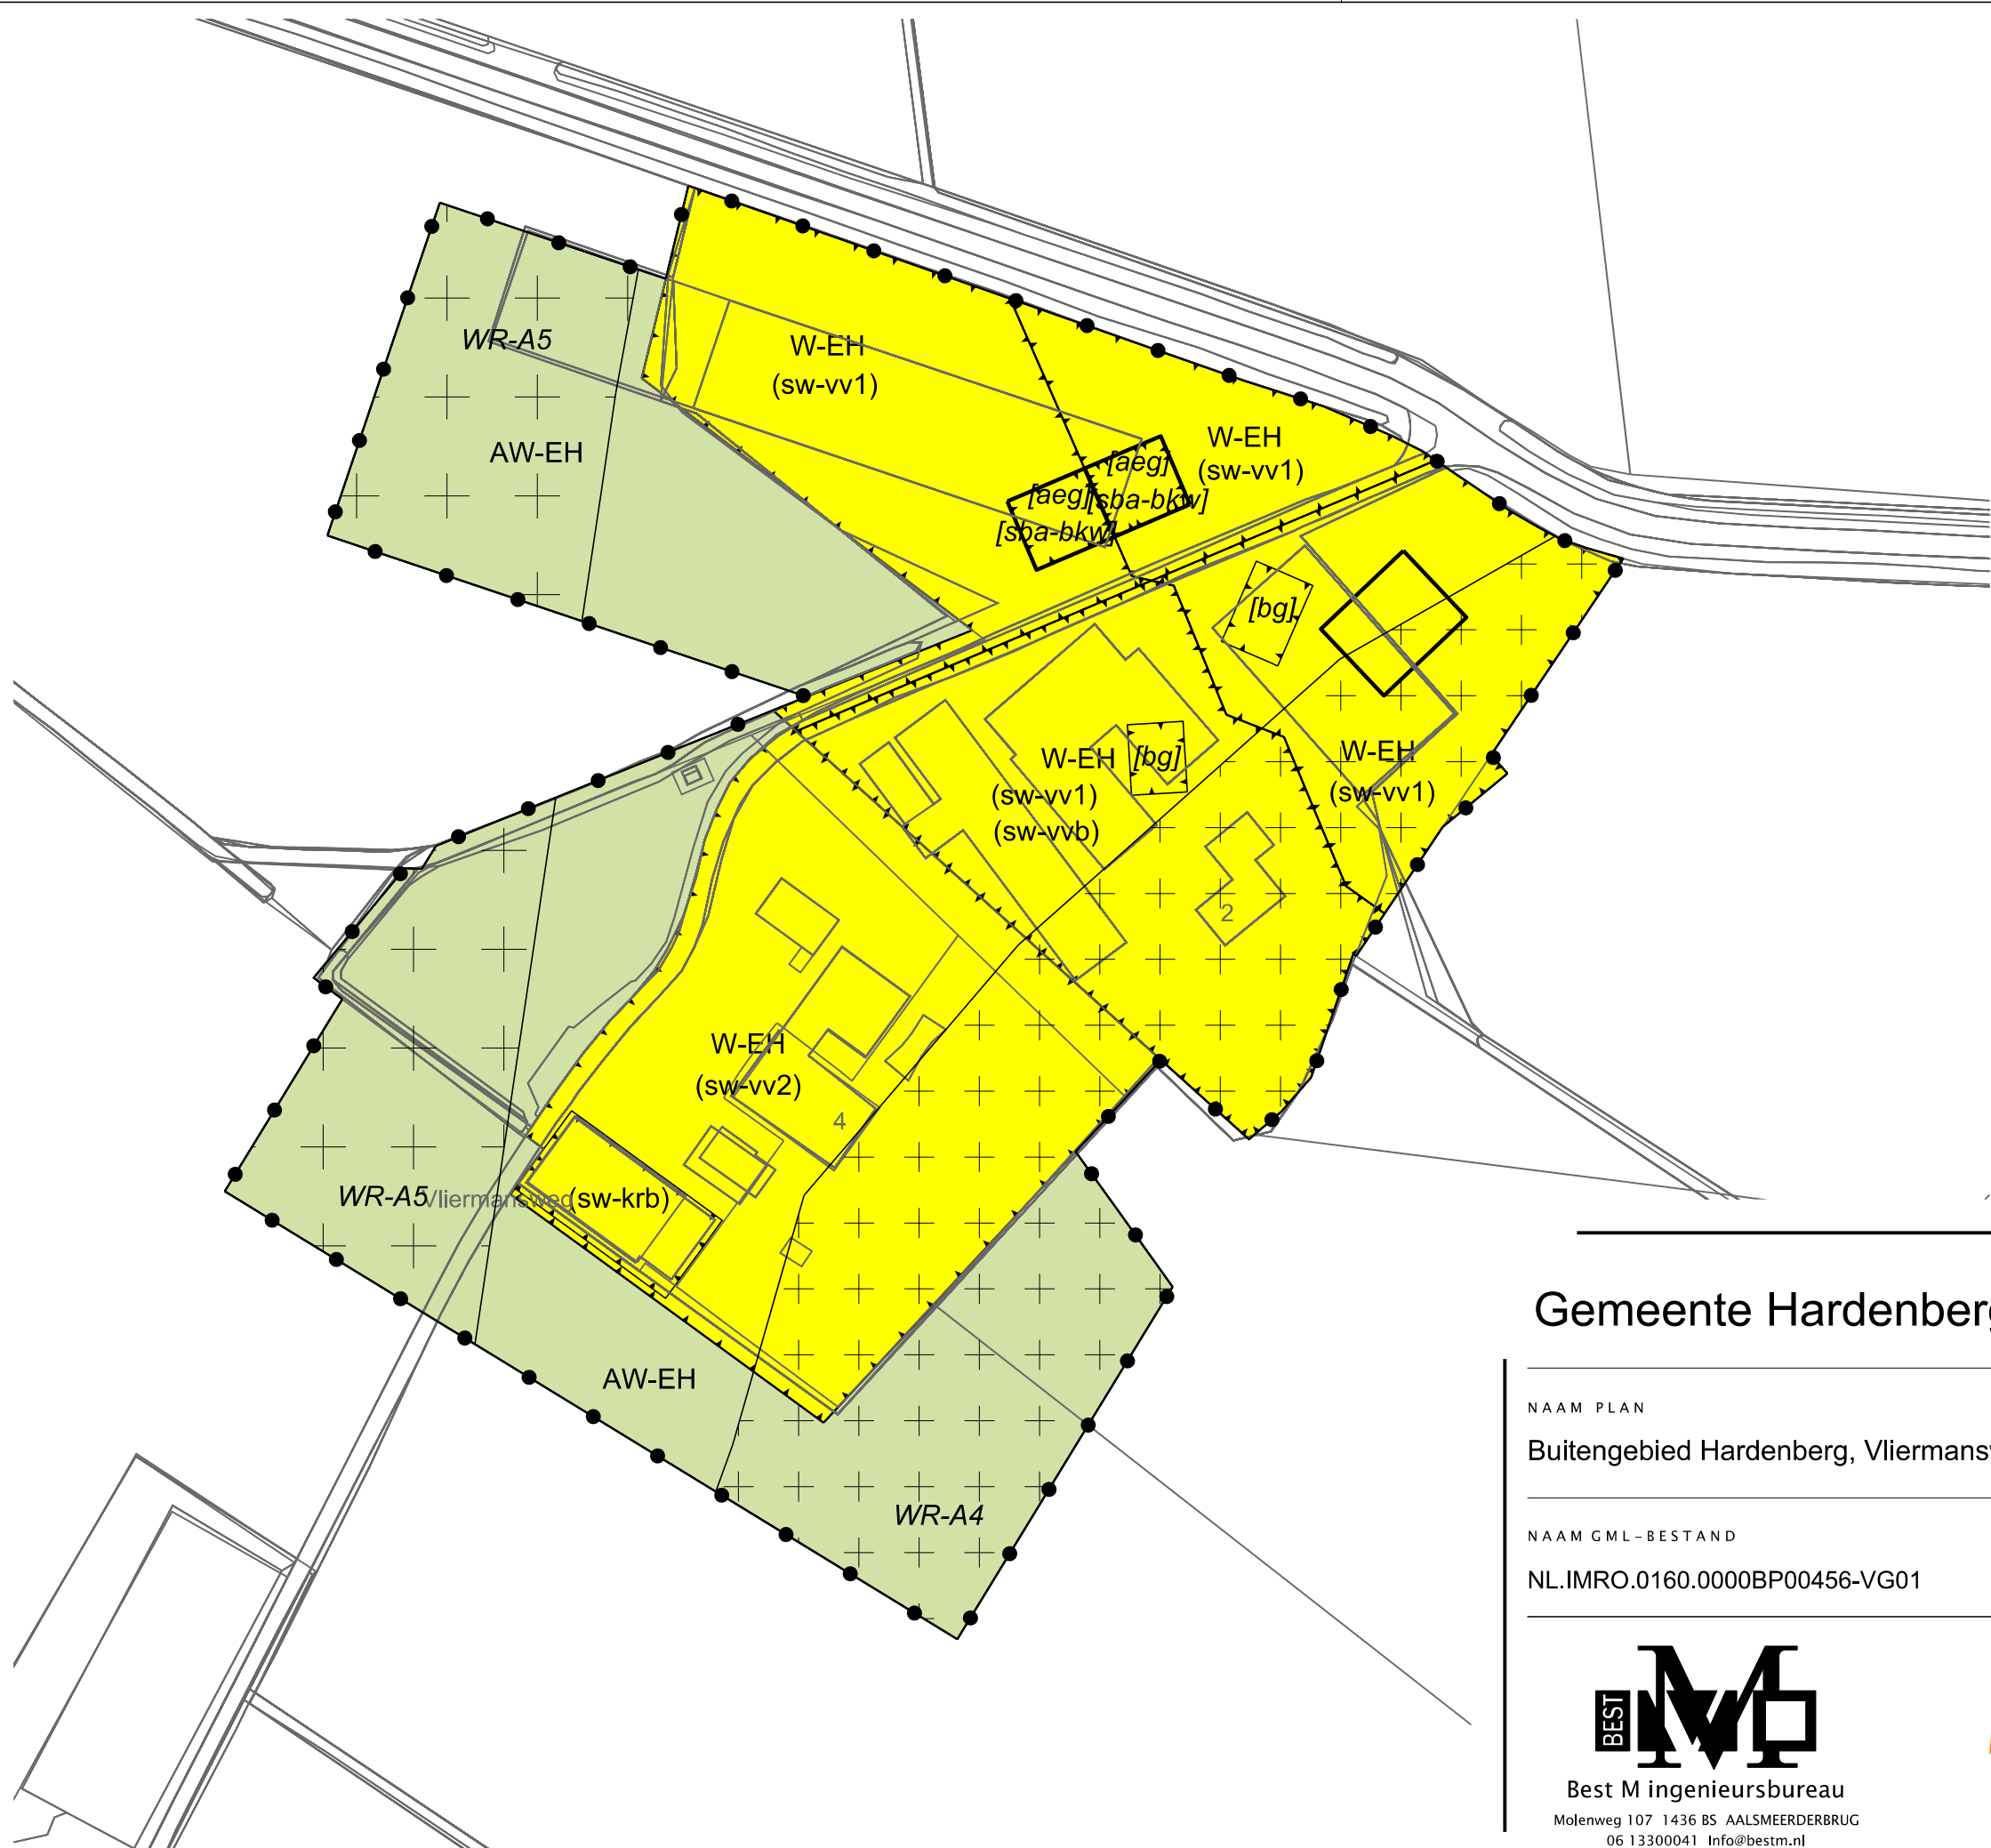

LEGENDA

- Plangebied
- Plangrens
- Bestemmingen
- AW-EH Agrarisch met waarden - Essen- en hoevenlandschap
- W-EH Wonen - Essen- en hoevenlandschap
- Dubbelbestemmingen
- Waarde - Archeologie 4
- Waarde - Archeologie 5
- Functieaanduidingen
- (sw-krb) specifieke vorm van wonen - kleinschalig reinigingsbedrijf
- (sw-vv1) specifieke vorm van wonen - voorwaardelijke verplichting 1
- (sw-vv2) specifieke vorm van wonen - voorwaardelijke verplichting 2
- (sw-vvb) specifieke vorm van wonen - voorwaardelijke verplichting bodemsanering
- Bouwvlak
- bouwvlak
- Bouwaanduidingen
- [aeg] aaneengebouwd
- [bg] blijgebouwen
- [sba-bkw] specifieke bouwaanduiding - beeldkwaliteit
- Verklaring
- Ondergrond

Gemeente Hardenberg

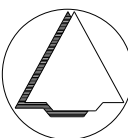

NAAM PLAN

Buitengebied Hardenberg, Vliermansweg 2-4 Ane

NAAM GML-BESTAND

NL.IMRO.0160.0000BP00456-VG01

DATUM

15-2-2024

BLAD VAN BLADEN

1 VAN 1

FORMAAT

A3

TEKENAAR

MvL

SCHAAL

1 :1000



Best M ingenieursbureau
Molenweg 107 1436 BS AALSMEERDERBRUG
06 13300041 Info@bestm.nl



ruimtelijke plannen en advies
Twentepoort Oost 16A 7609 RG Almelo
0546 454466 www.bjz.nu