


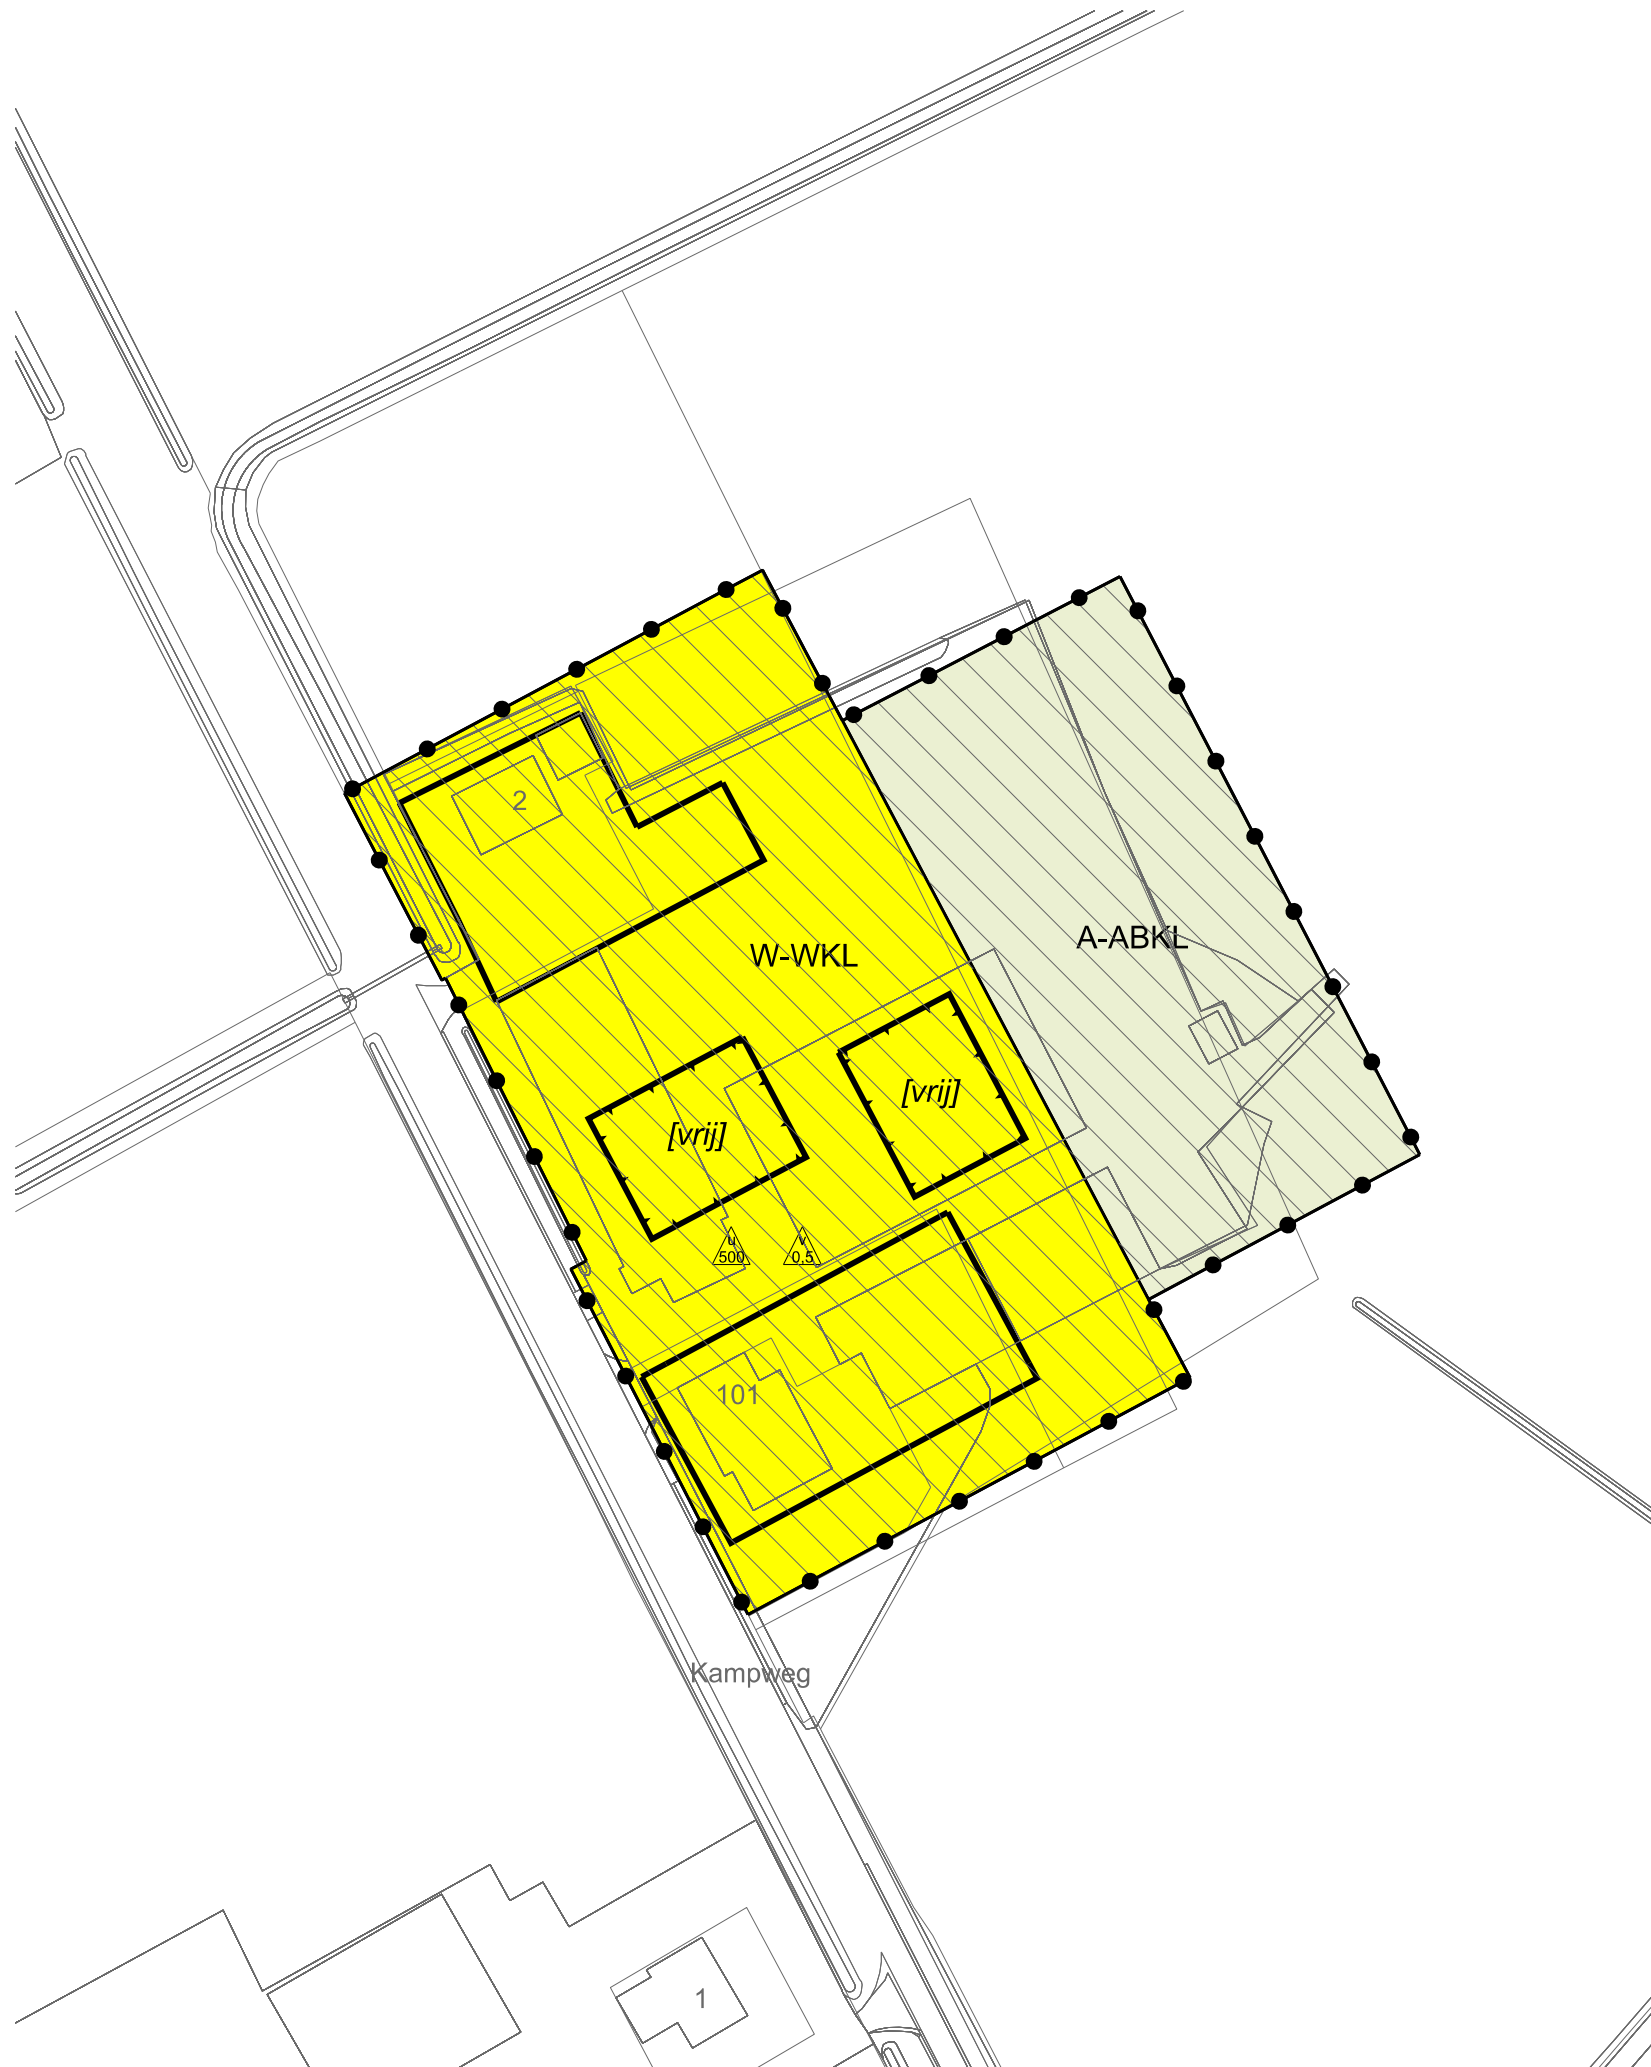

LEGENDA

- Plangebied

Plangrens
- Bestemmingen

A-ABKL

Agrarisch - Agrarisch bedrijf in kwetsbaar landschap

W-WKL

Wonen - Wonen in kwetsbaar landschap
- Gebiedsaanduidingen

overige zone - gebieden met archeologische (verwachtingen)waarde
- Bouwvlak

bouwvlak
- Bouwaanduidingen

[vrij]

vrijstaand
- Maatvoering

0.5

maximum diepte van de bodemverstoring (m)

500

maximum oppervlakte van de bodemverstoring (m2)
- Verklaring

Ondergrond

Gemeente Hardenberg



NAAM PLAN

TAM-omgevingsplan Rheezerweg 101 Rheeze

NAAM GML-BESTAND

NL.IMRO.0160.0000TAM0004-OW01

DATUM

21-3-2024

BLAD VAN BLADEN

1 VAN 1

FORMAAT

A3



Best M ingenieursbureau
Molenweg 107 1436 BS AALSMEERDERBRUG
06 13300041 Info@bestm.nl



Twentepoort Oost 16A 7609 RG Almelo
0546 454466 www.bjz.nu

TEKENAAR

MvL

SCHAAL

1 :1000