


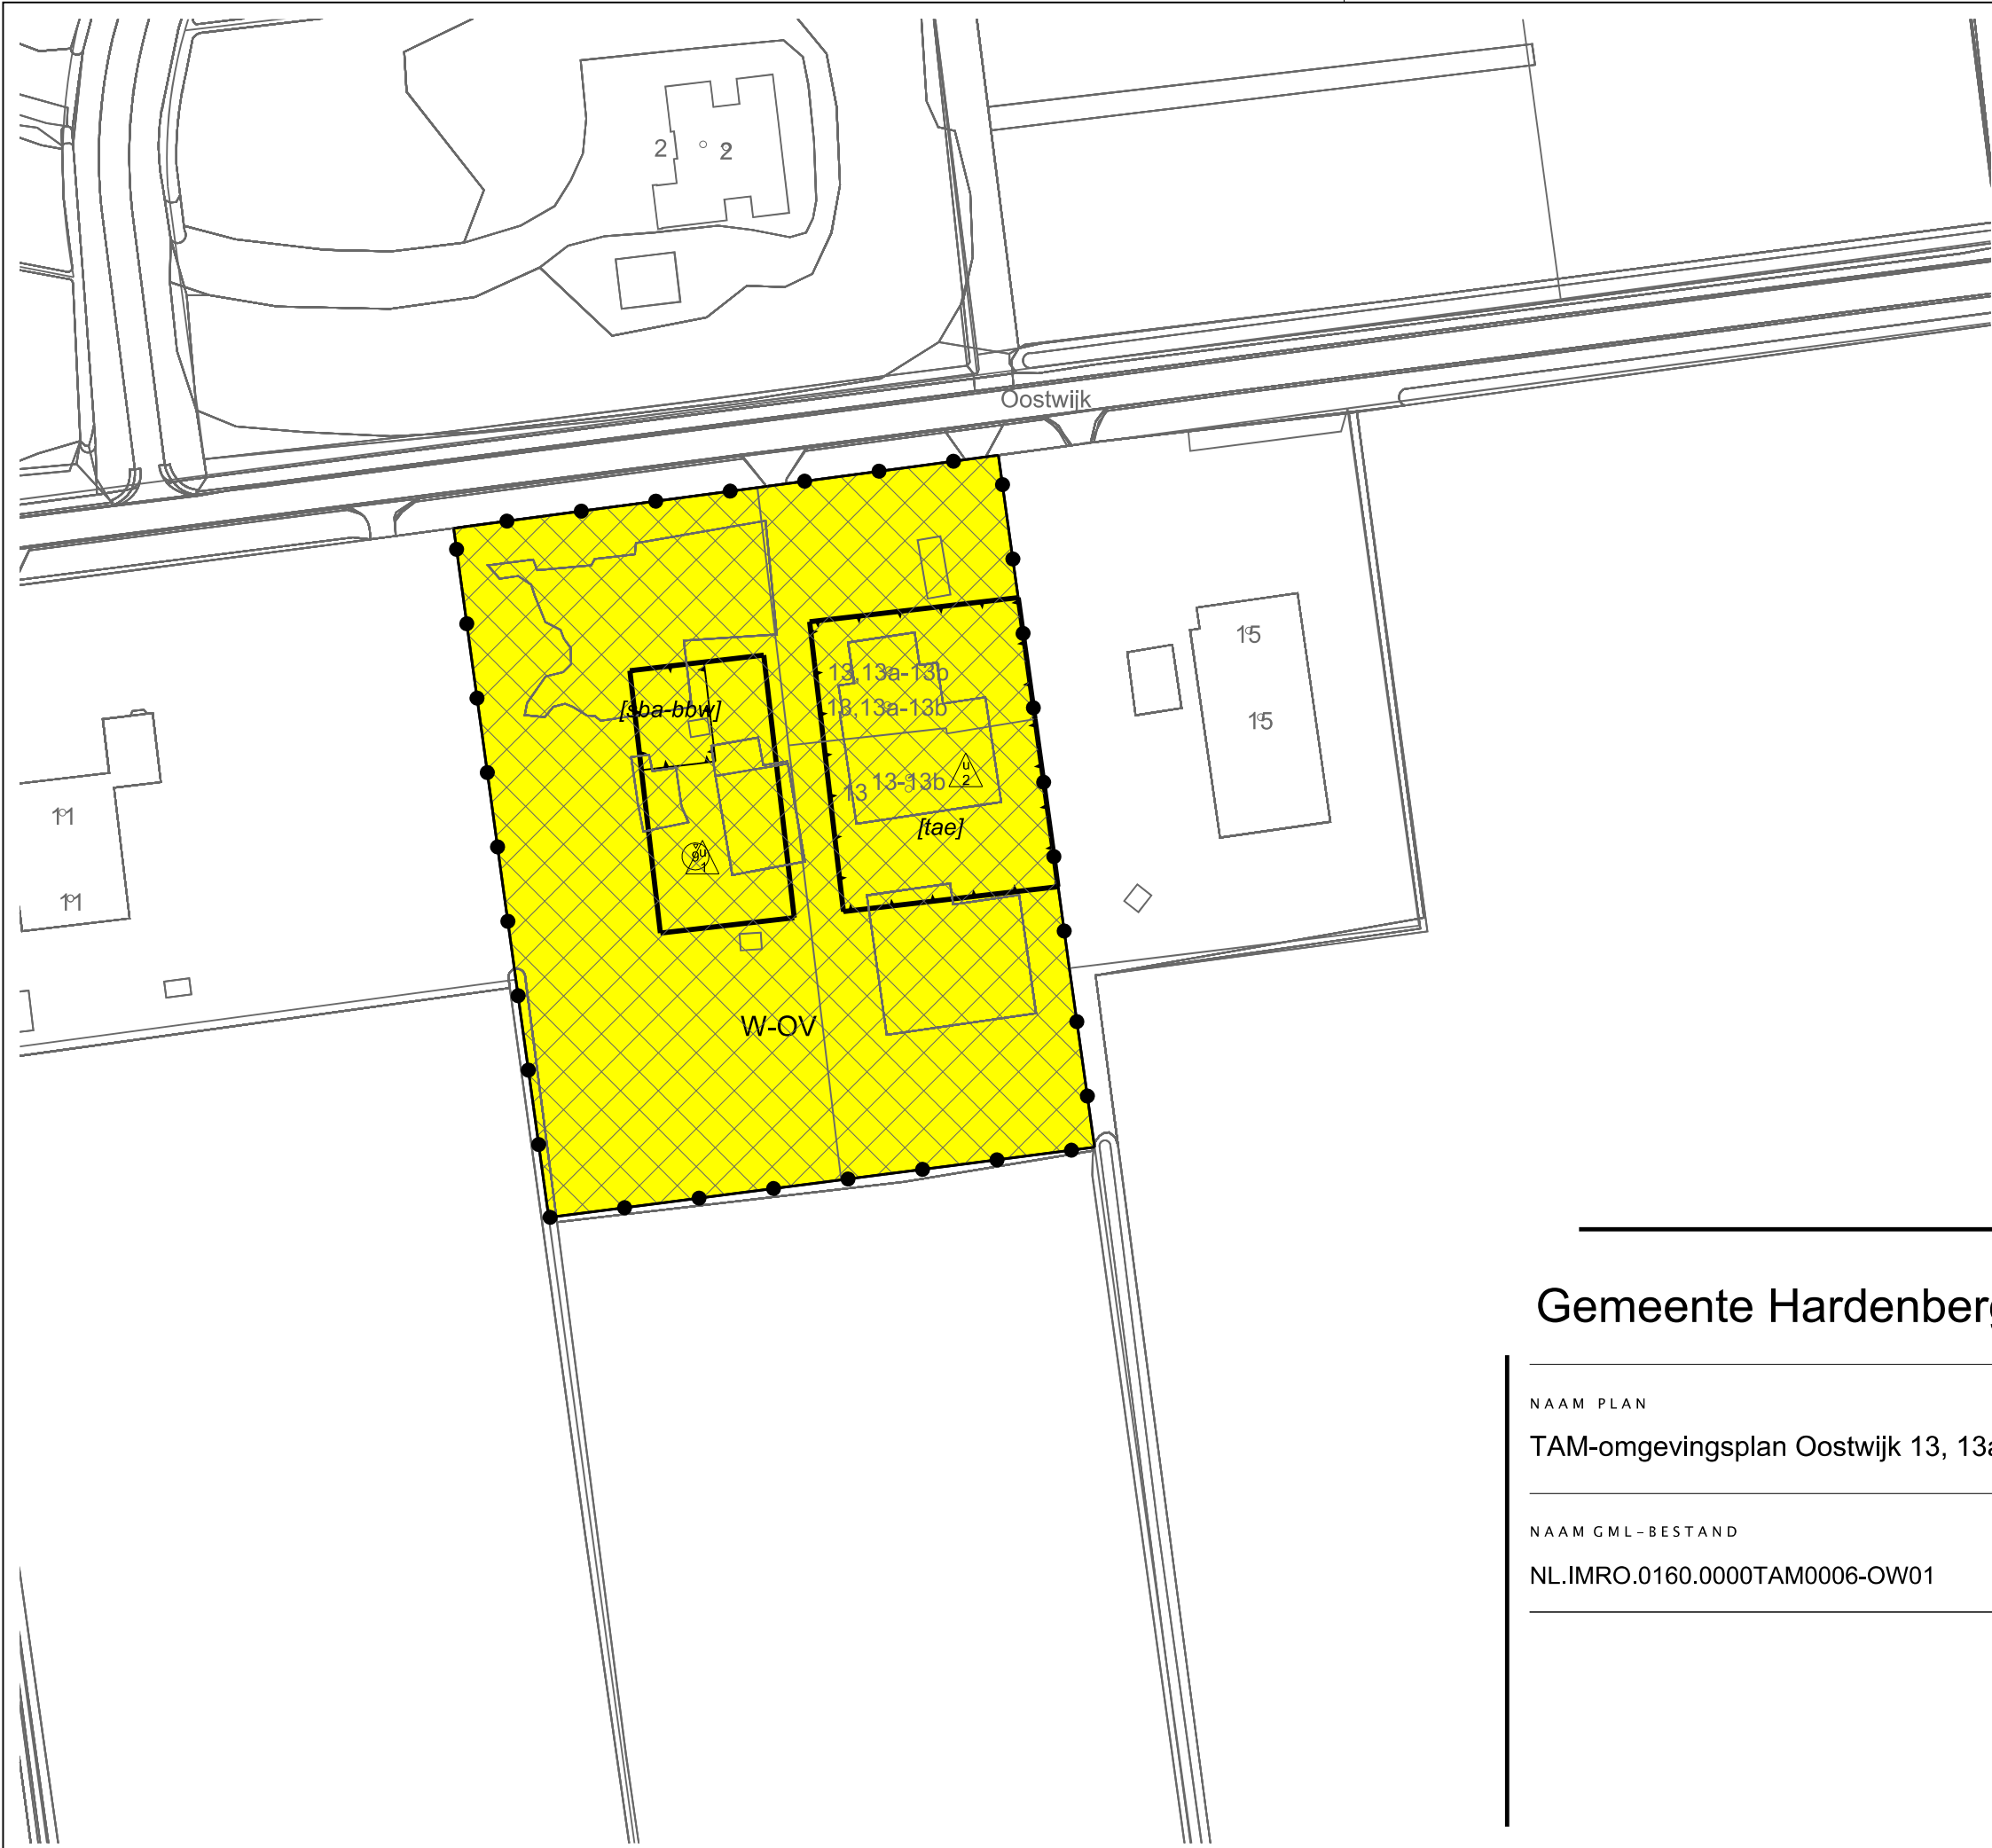

LEGENDA

- Plangebied

Plangrens
- Functies

Wonen - Open veenontginningslandschap
- Gebiedsaanduidingen

overige zone - voorwaardelijke verplichting bodem
- overige zone - voorwaardelijke verplichting landschappelijke inpassing
- Bouwvlak


bouwvlak
- Bouwaanduidingen

specifieke bouwaanduiding - bijbehorende bouwwerken
- twee-aaneen
- Maatvoering

maximum aantal woningen
- maximum bouwhoogte (m)
- maximum oppervlakte aan bijbehorende bouwwerken (m2)
- Verklaring

Ondergrond

Gemeente Hardenberg

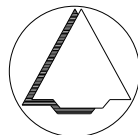

NAAM PLAN
TAM-omgevingsplan Oostwijk 13, 13a en 13b Dedemsvaart en Coevorderweg 93 Slagharen

NAAM GML-BESTAND	DATUM	BLAD VAN BLADEN	FORMAAT
NL.IMRO.0160.0000TAM0006-OW01	16-12-2024	1 VAN 2	A3

TEKENAAR	SCHAAL
MvL	1 :1000